


BIND NR. PR III  
 BET DATO 10 7 73

**GEOTEKNISKE DATA**

BORPLAN N  
 -1

DENGSKOTE 10,3  
 HØKOTE

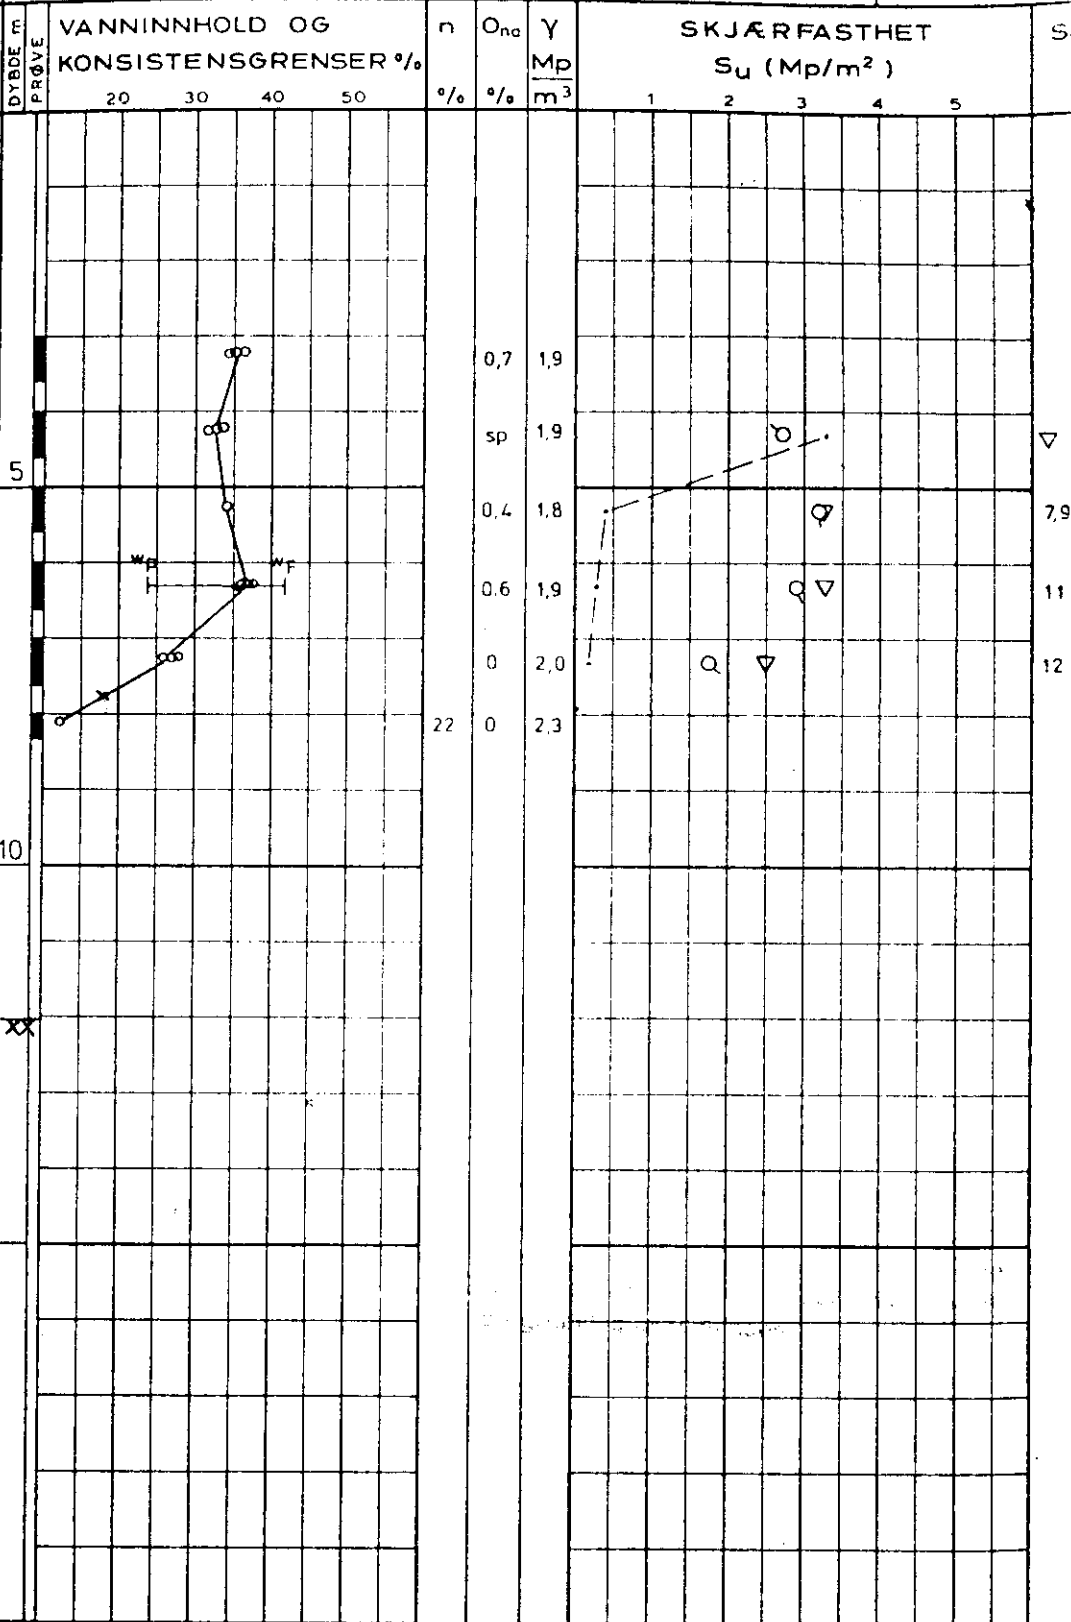

PRØVESERIE  
 SKOVLEBORING  
 PRØVEGRUP  
 VINGEBORING

- NATURLIG VANNINNHOOLD
- (W<sub>F</sub>) FINHETSTALL ELLER (W<sub>L</sub>) FLYTEGRENSE
- (W<sub>p</sub>) UTRULLINGSGRENSE ELLER (W) KONUSGRENSE
- n = PORØSITET
- O<sub>no</sub> HUMUSINNHOOLD (NATRONLUTMET.)
- γ = TOTAL ROMVEKT
- γ<sub>d</sub> TØRR ROMVEKT
- ▽ KONUSFORSØK
- TRYKKFORSØK
- 15-5 DEFORMASJON VED BRUDD %
- 10
- + VINGEBORING
- OMRØRT SKJÆRFESTHET
- S<sub>t</sub> SENSITIVITET

DOMETERFORSØK P-PERMEABILITETSFORSØK K-KORNGRADERING T-TRIAKSIALFORSØK