JOTEBY
DRSK TEKNISK
YGGEKONTROLL A.S

NEDRE VOLLGT. 14,
AKERSGT 13 OG 15 SØ: B1 IV

449 N
PR. II

RING NR. PR II
RET DATO

BORPLAN NR. -1

GEOTEKNISKE DATA

RRENGKOTE 11.6
NNKOTE

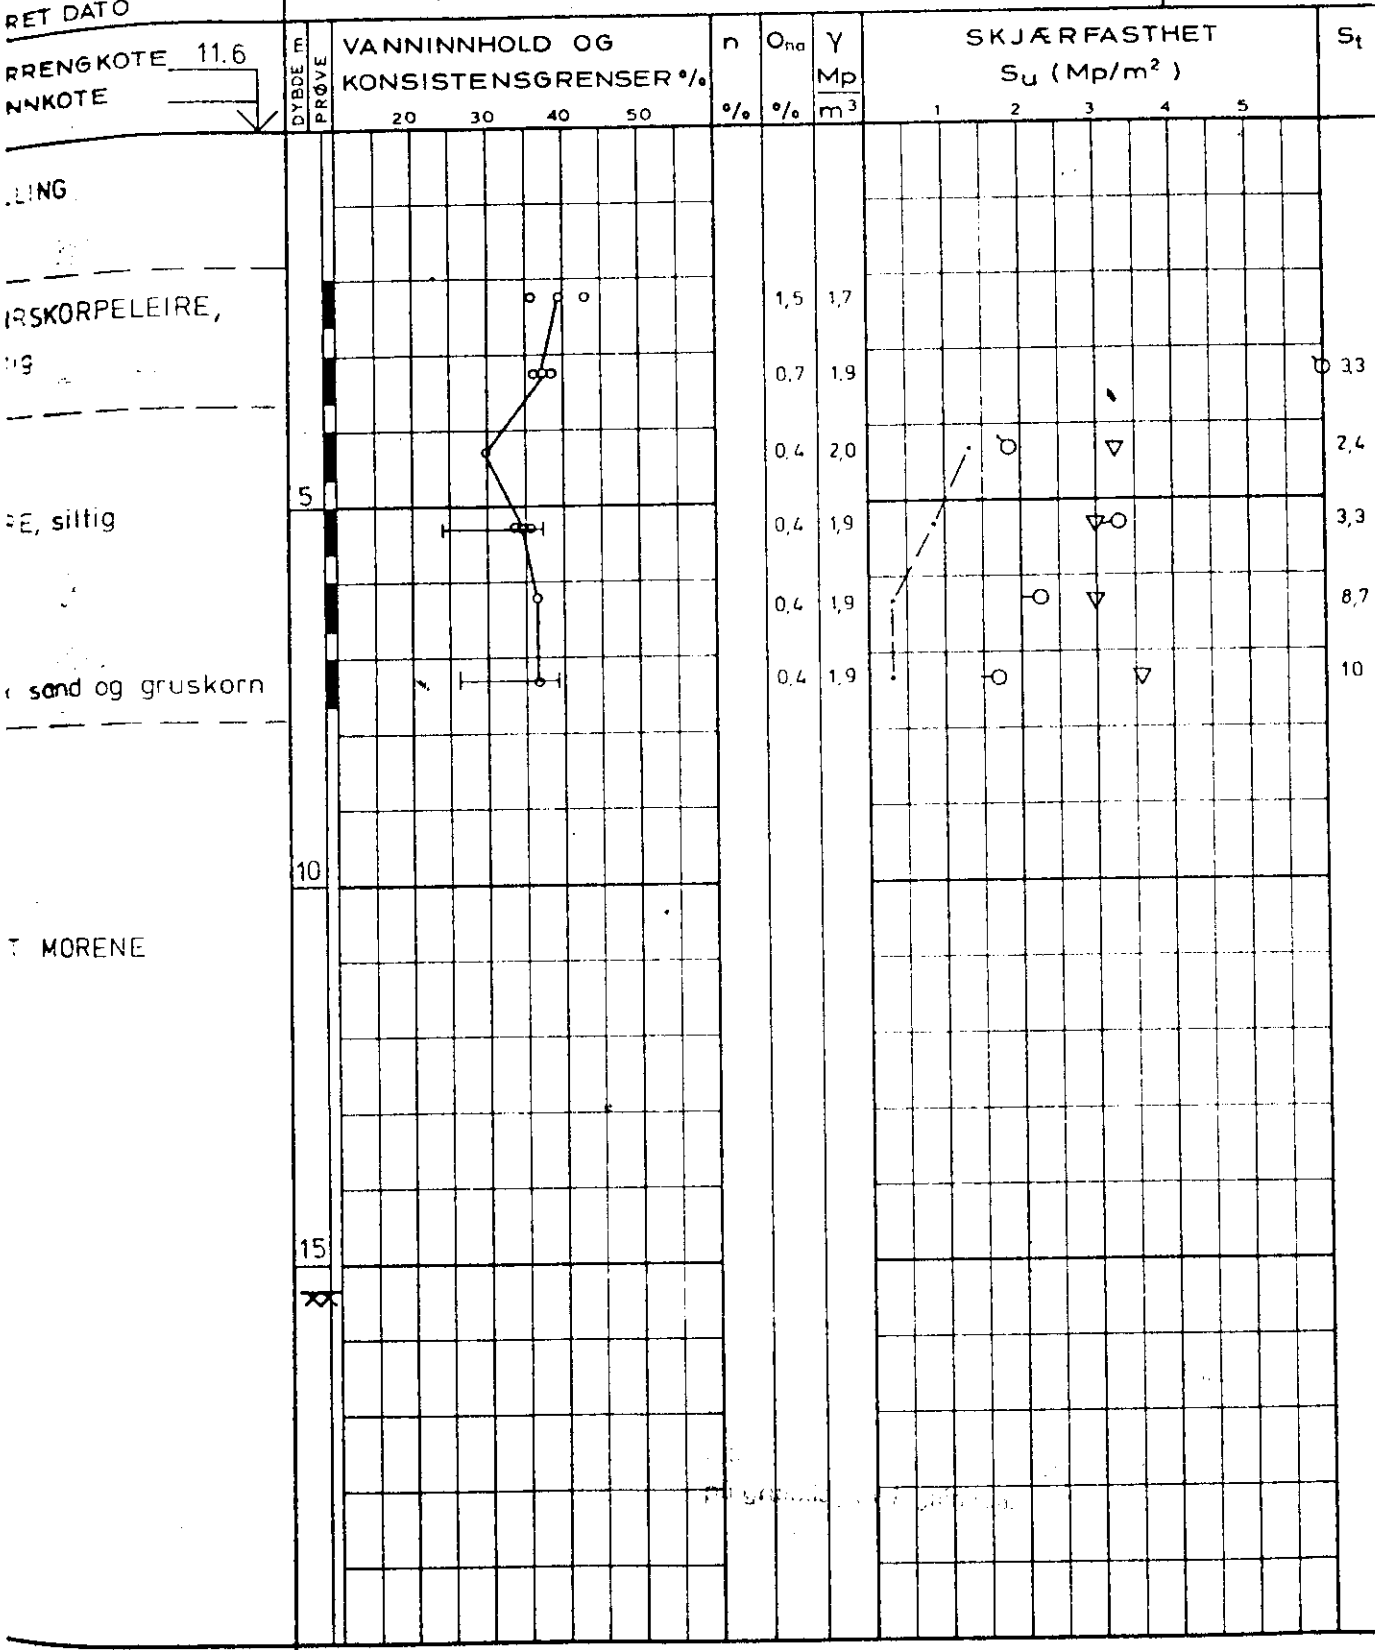

- PRØVESERIE
- SKOVLEBORING
- PRØVEGROP
- VINGEBORING

• NATURLIG VANNINNHOLD
—|— (W_F) FINHETSTALL ELLER (W_L) FLYTEGRENSE
|—— (W_P) UTRULLINGSGRENSE ELLER (W) KONUSGRENSE

n = PORØSITET
Ohu HUMUSINNHOLD (NATRONLUTMET.)
γ = TOTAL ROMVEKT
$γ_d$ = TØRR ROMVEKT

▽ KONUSFORSØK
○ TRYKKFORSØK
15-◇-5 10 DEFORMASJON VED BRUDD %
+ VINGEBORING
· OMRØRT SKJÆRFASTHET
S_t SENSITIVITET

ØDOMETERFORSØK P = PERMEABILITETSFORSØK K = KORNGRADERING T = TRIAKSIALFORSØK

00-51B	KONTR.	TEGNET	DATO 1973	MÅL 1:100	SAK NR. 11854	TEGN. NR 11	REV.