

H A U K E L I D

17/84 tgn 34~~4~~8

Bogstadvn. 36, Industrigt. 38

X
A
A
NO: A3

Bogstadveien

Henrik Wergelands allé

215/25
ring B7
6
Gjorstods gr
575


Katari na hjemmet

305H

NO: A34

INDUSTRIET.

skoleboringeren sløyfet på U-kant da vi ikke har resultat

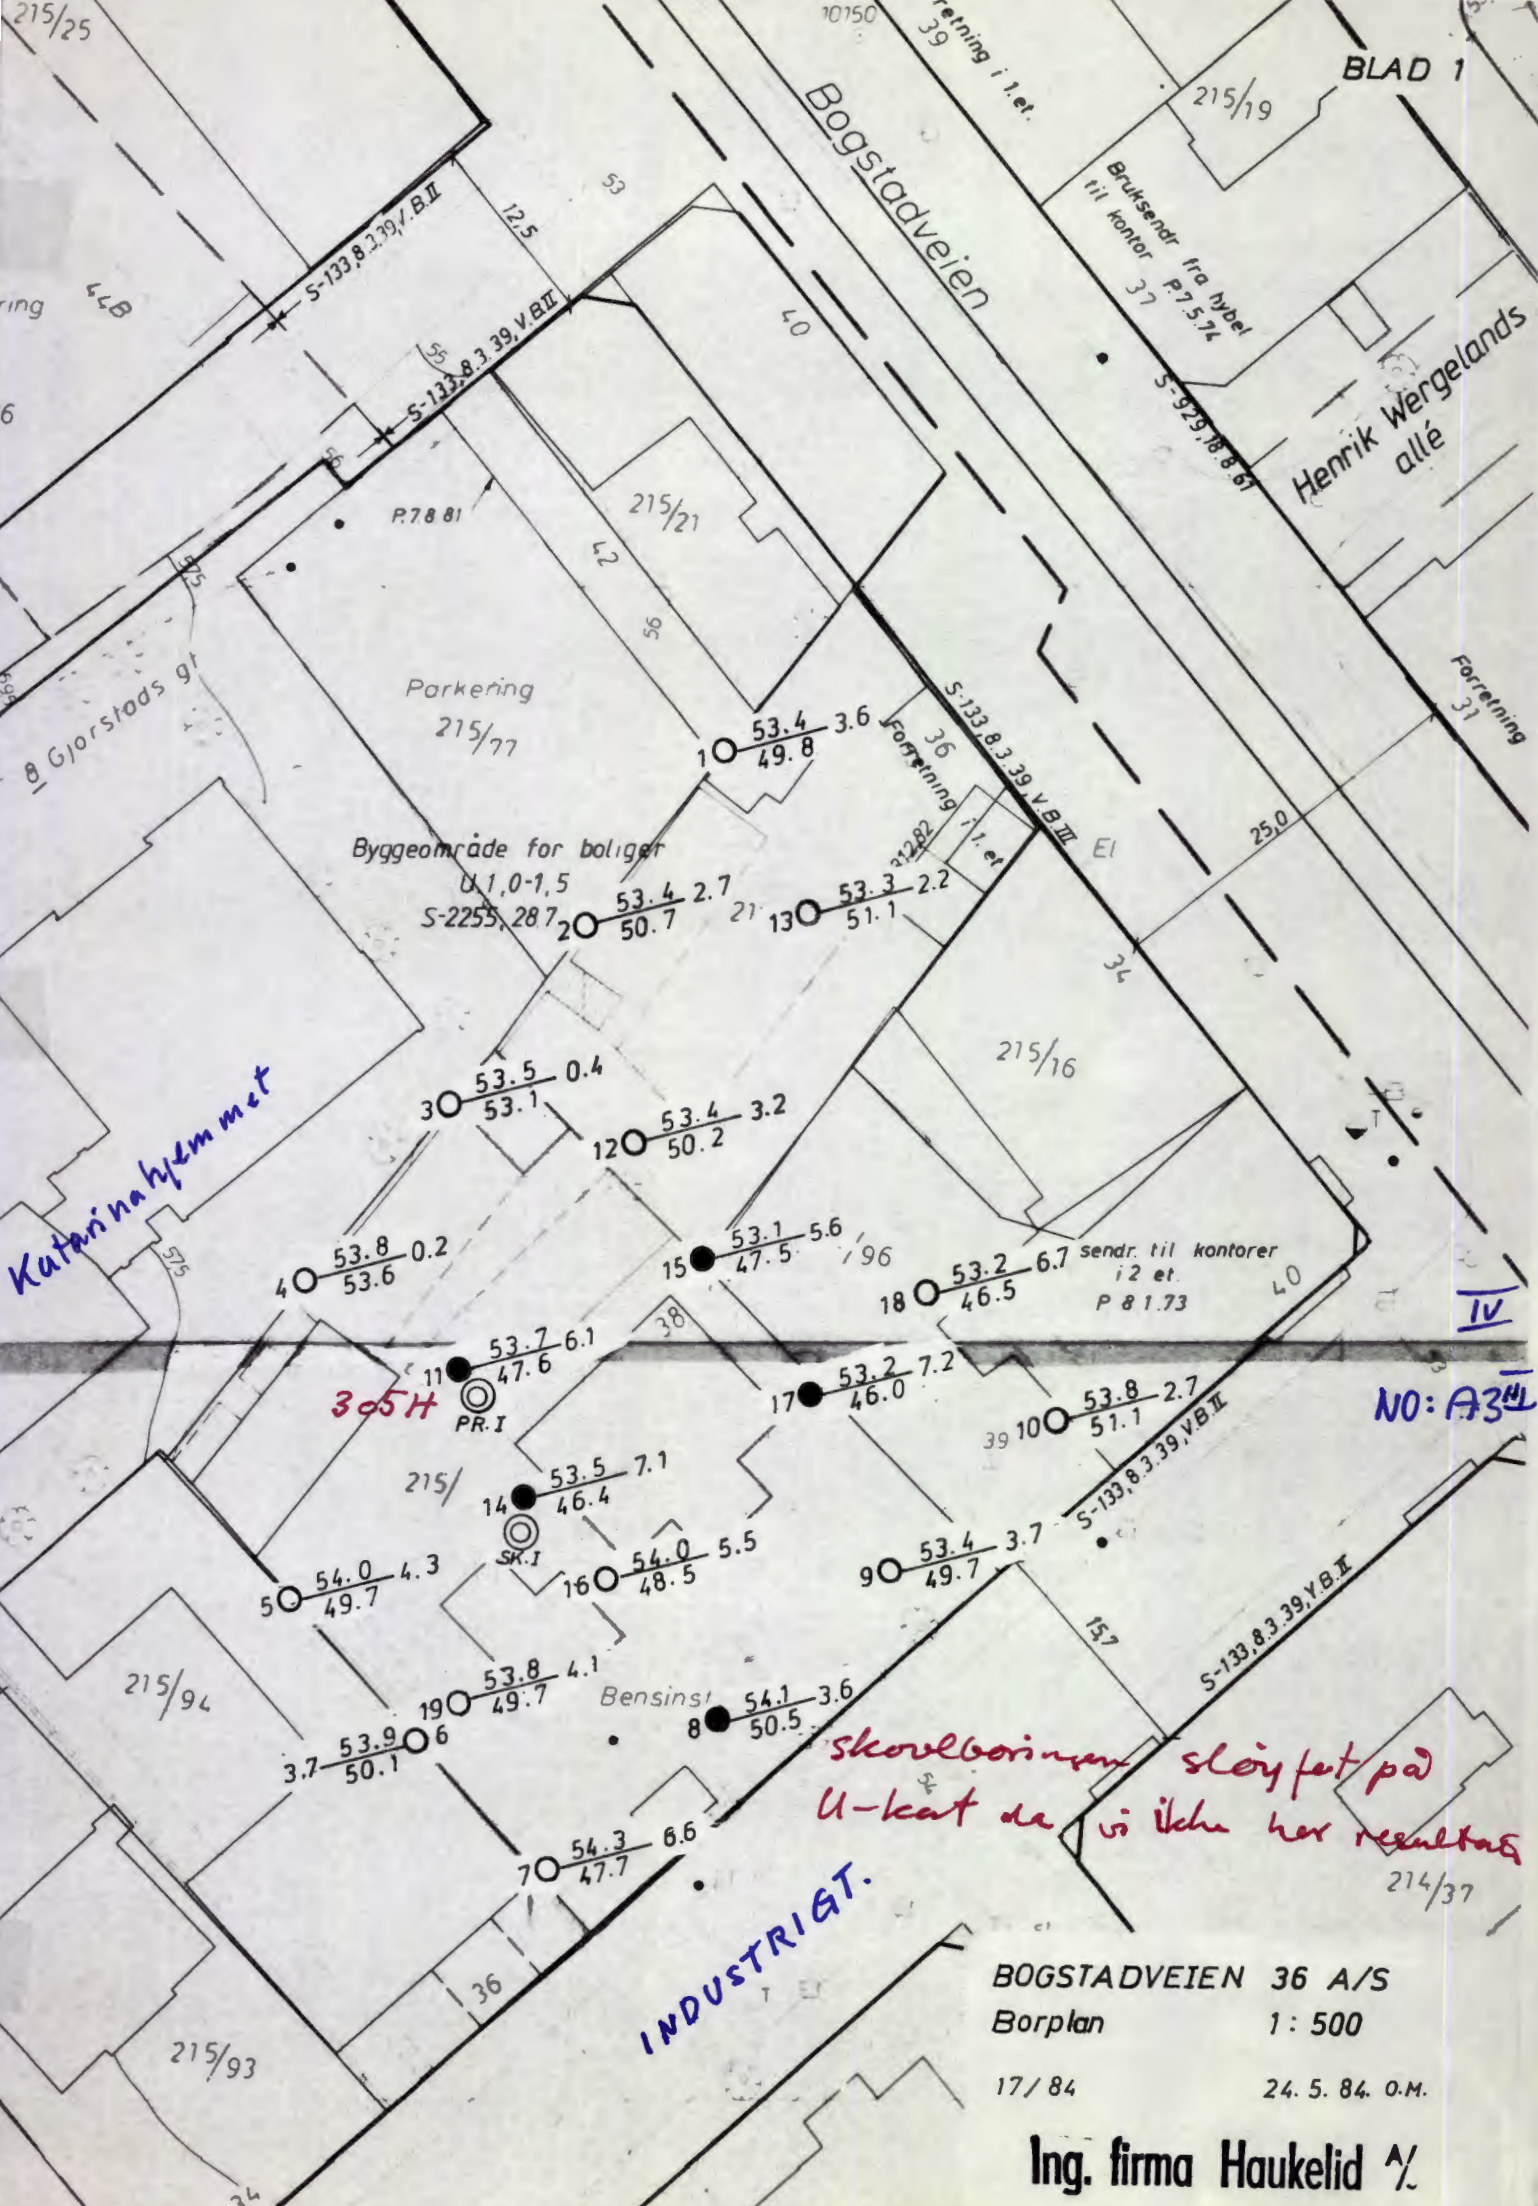


BOGSTADVEIEN 36 A/S
Borplan 1: 500


17/84 24.5.84. O.M.

Ing. firma Haukelid


8
55

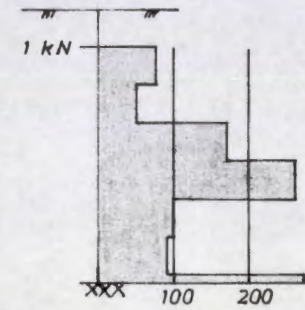


11

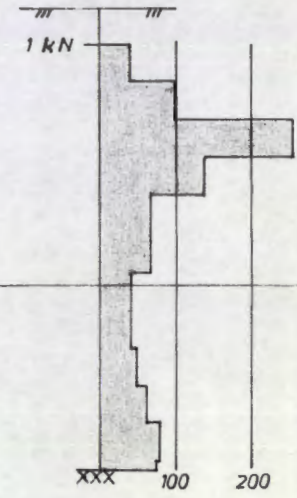


14

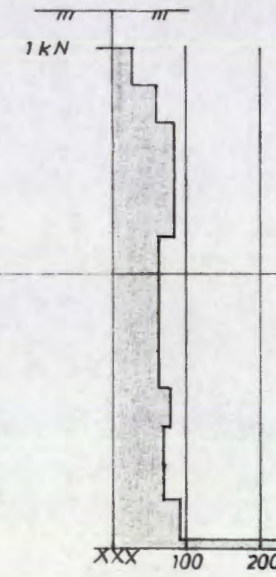

15

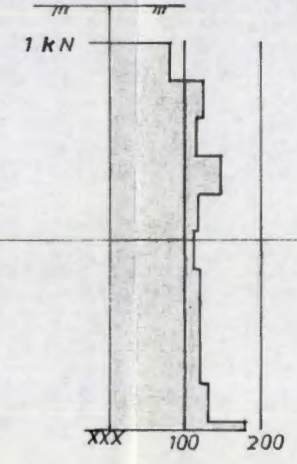

17

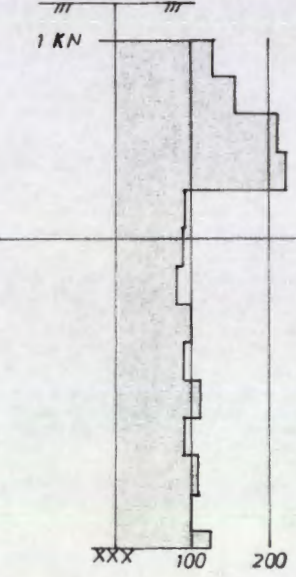

50

45

REV.	INDEKS		
BOGSTADVEIEN 36 A/S		21. 5. 84.	O.M.
OPPDRAGSGIVER:		DATE	SIGN.
Dreibordiagrammer		TEGNET	GODKJENT
MÅLESTOKK			
1 : 100			
INGENIØRFIRMA HAUKELID AS		ERSTATNING FOR:	
GRUNNUNDERSØKELSER - OPPMÅLING		TEGN. NR.: 3448-1	
Telefon 21 30 40 - Sandakerveien 76 - Oslo 4		ARB. NR.: 17 / 84	