


Haukelid

937

Etterstad sletta 45

SO: F1 I

B. h. w.

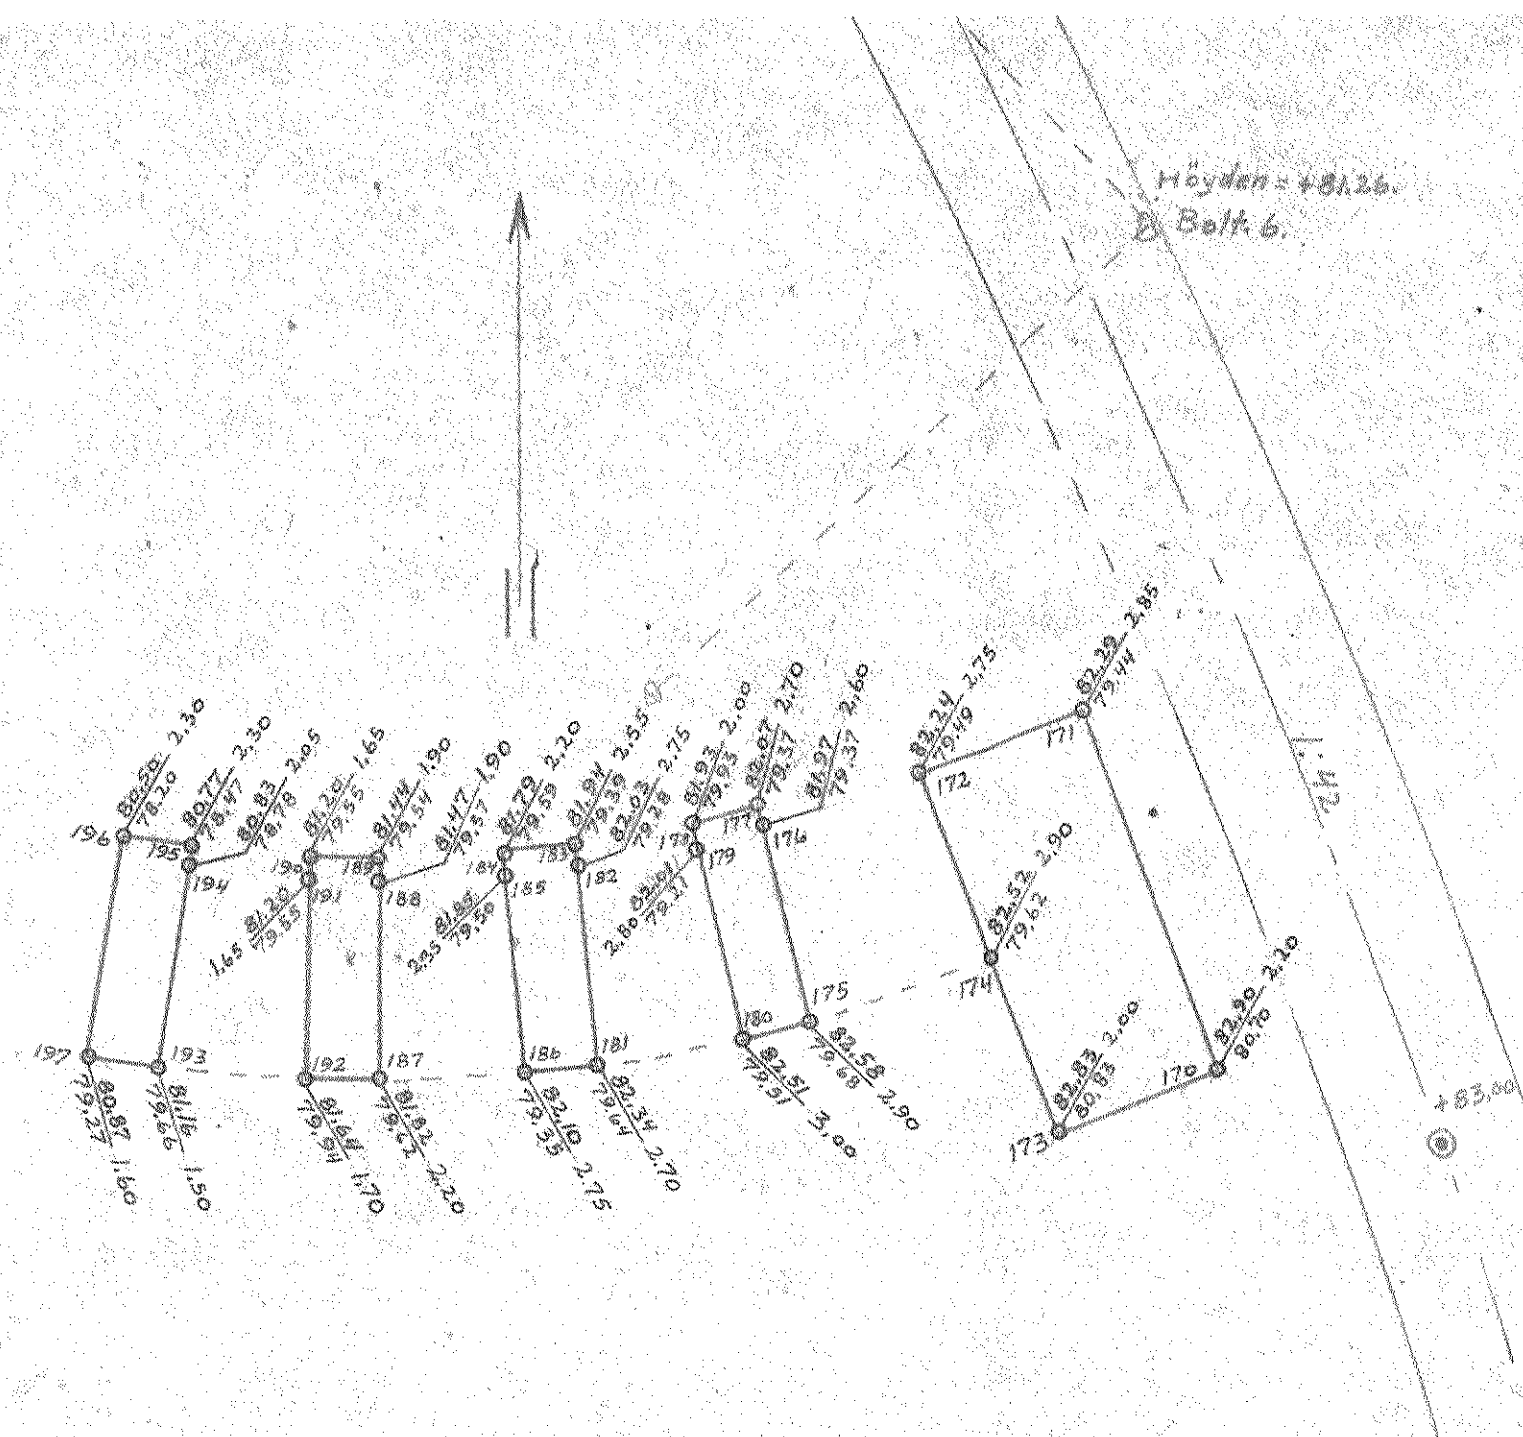

Tegnet etter riss av oversiktskart fra
Oslo opmålingsvesen. Merket "M. JNR. III/49/50"

Plan
M=1:500

$\frac{O}{Z} X$	=	Borhull.
X	=	Dybde til fjell.
Y	=	Kote terrang.
Z	=	fjell.
\odot	=	Prøvehull.
W	=	Vanpe, sv totalvolum.
H ₀	=	Bel. holdfasthet naturlig leire
H ₁	=	omriss
F	=	finhetstall.
K	=	Kohesjon 1 tonn / m ²
O	=	Organisk hest. Oseter (Etnosulfur i p.p. av tombrøst.)
G	=	Clodetap.
pH	=	Surbetegrad.
R	=	Rummet.

Etterstadsløtta 45	
Etterstad.	
So: F1 I	
OBOS. / Form. Sørli hos murm. Osvald.	
INGENIØR-FIRMAET BJ. HAUKEID - OSLO	
GRUNNUNDERSØKELSER	
KR. AUGUSTGT. 19. VL	TLF. NR. 332480
M=1:500	Tegn. 2/9-49 G.H. T.nr. 937