



Geoteknisk kontor

	R-nr.	Prosj.:	dato:	sign:	side
	Sak:		dato:	kontr.	

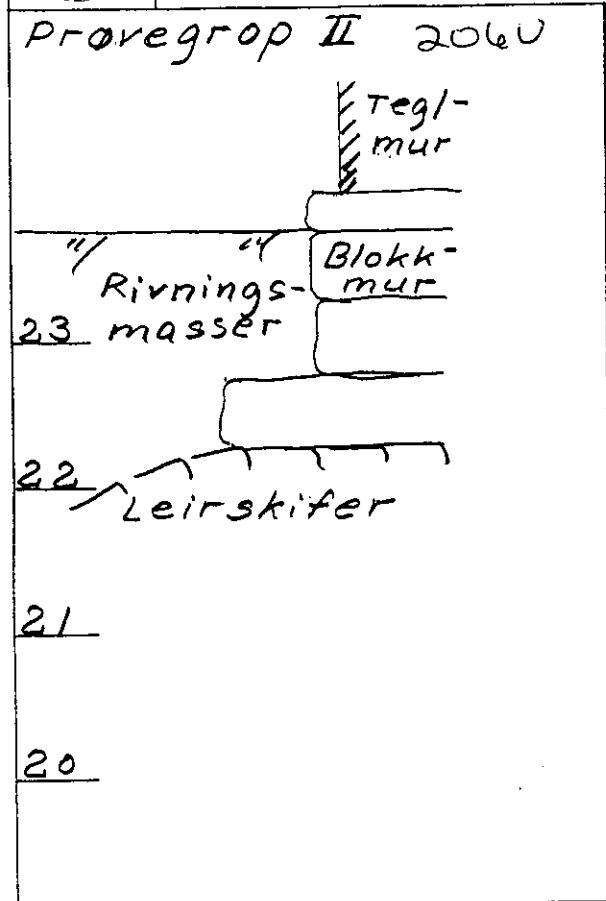

Bokat.	Forandring	Dato	Bokat.	Forandring	Dato	
<p>WESSELS GATE 16 Snitt prøvegropen</p>					<p>Tegn. Målestokk 1:50</p>	<p>Dato Kartref. NO, B2</p>
<p>  OSLO KOMMUNE Geoteknisk kontor </p>					<p>Tegn. nr. 2947-3</p>	