


EUGENIESGT

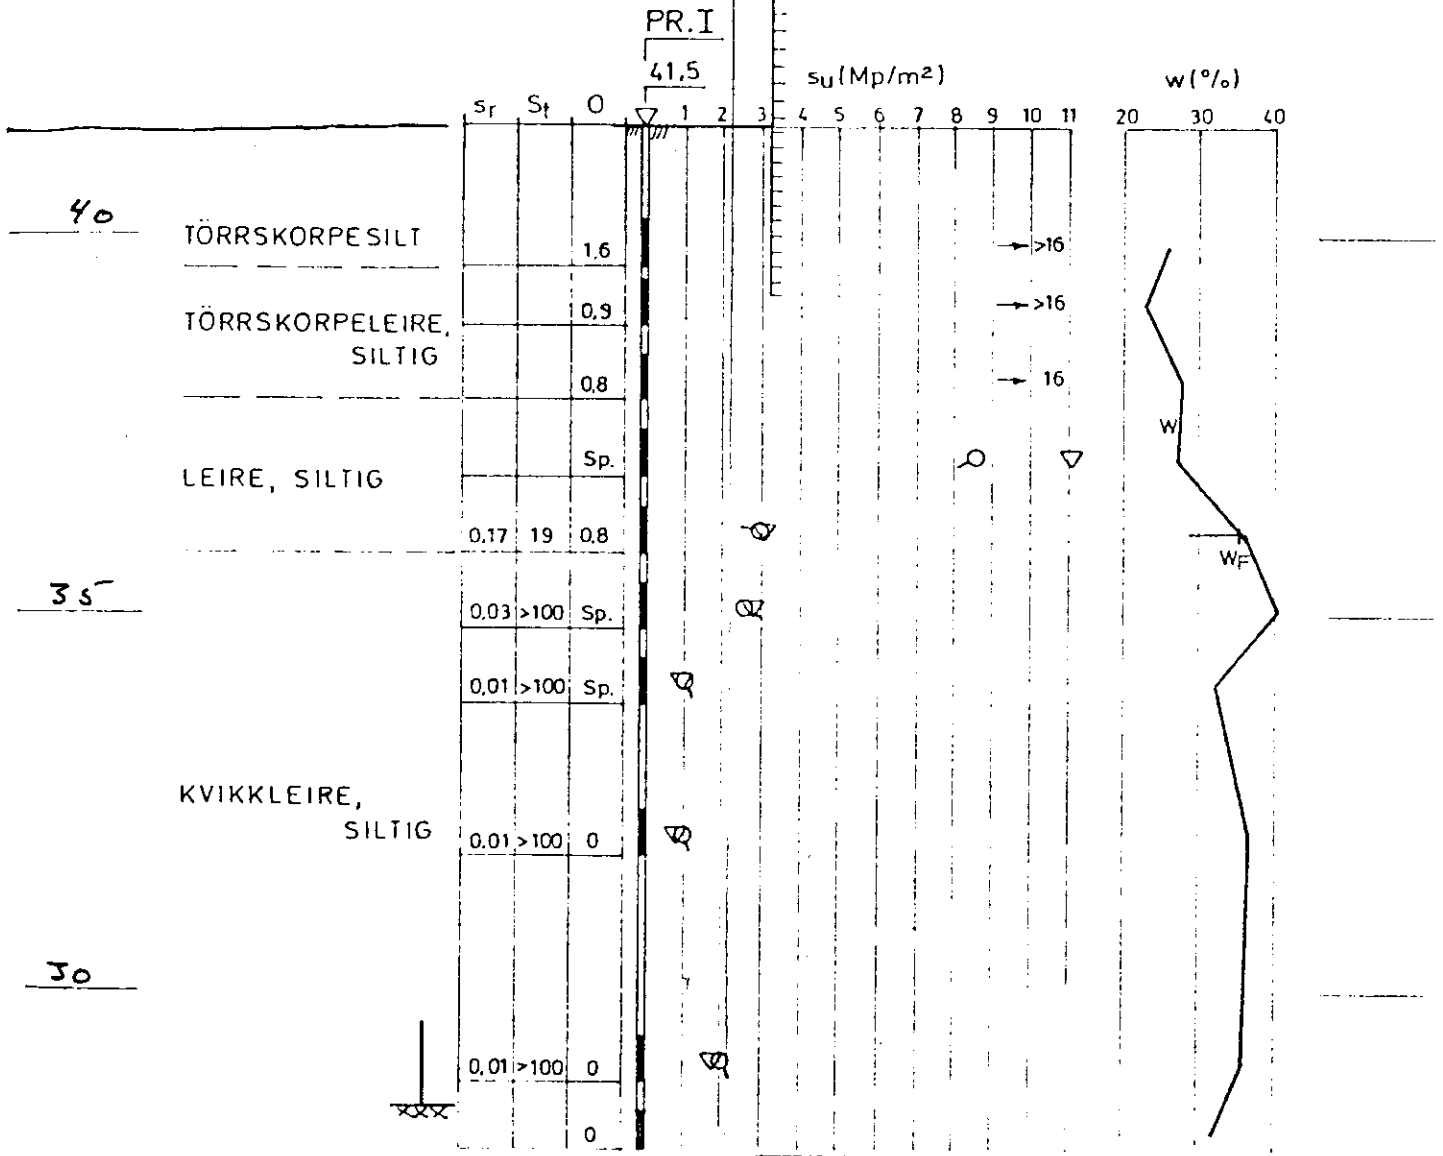

Bokst.	Forandring	Dato	Bokst.
		1971	

Eugeniesgt. 4
6756-4

NORSK TEKNISK BYGGEKONTROLL
JAN FRIIS

Thv. Meyersgt. 9, Oslo 5

Denne tegning er vår eiendomsmessige utarbeidelse. Vi er ansvarlige for de forhold som er avbildet på grunnlag av tegningen.