


✓ NO: A3 III

1202

Prof. Dahlsgt. X Majnstavu

Trafo

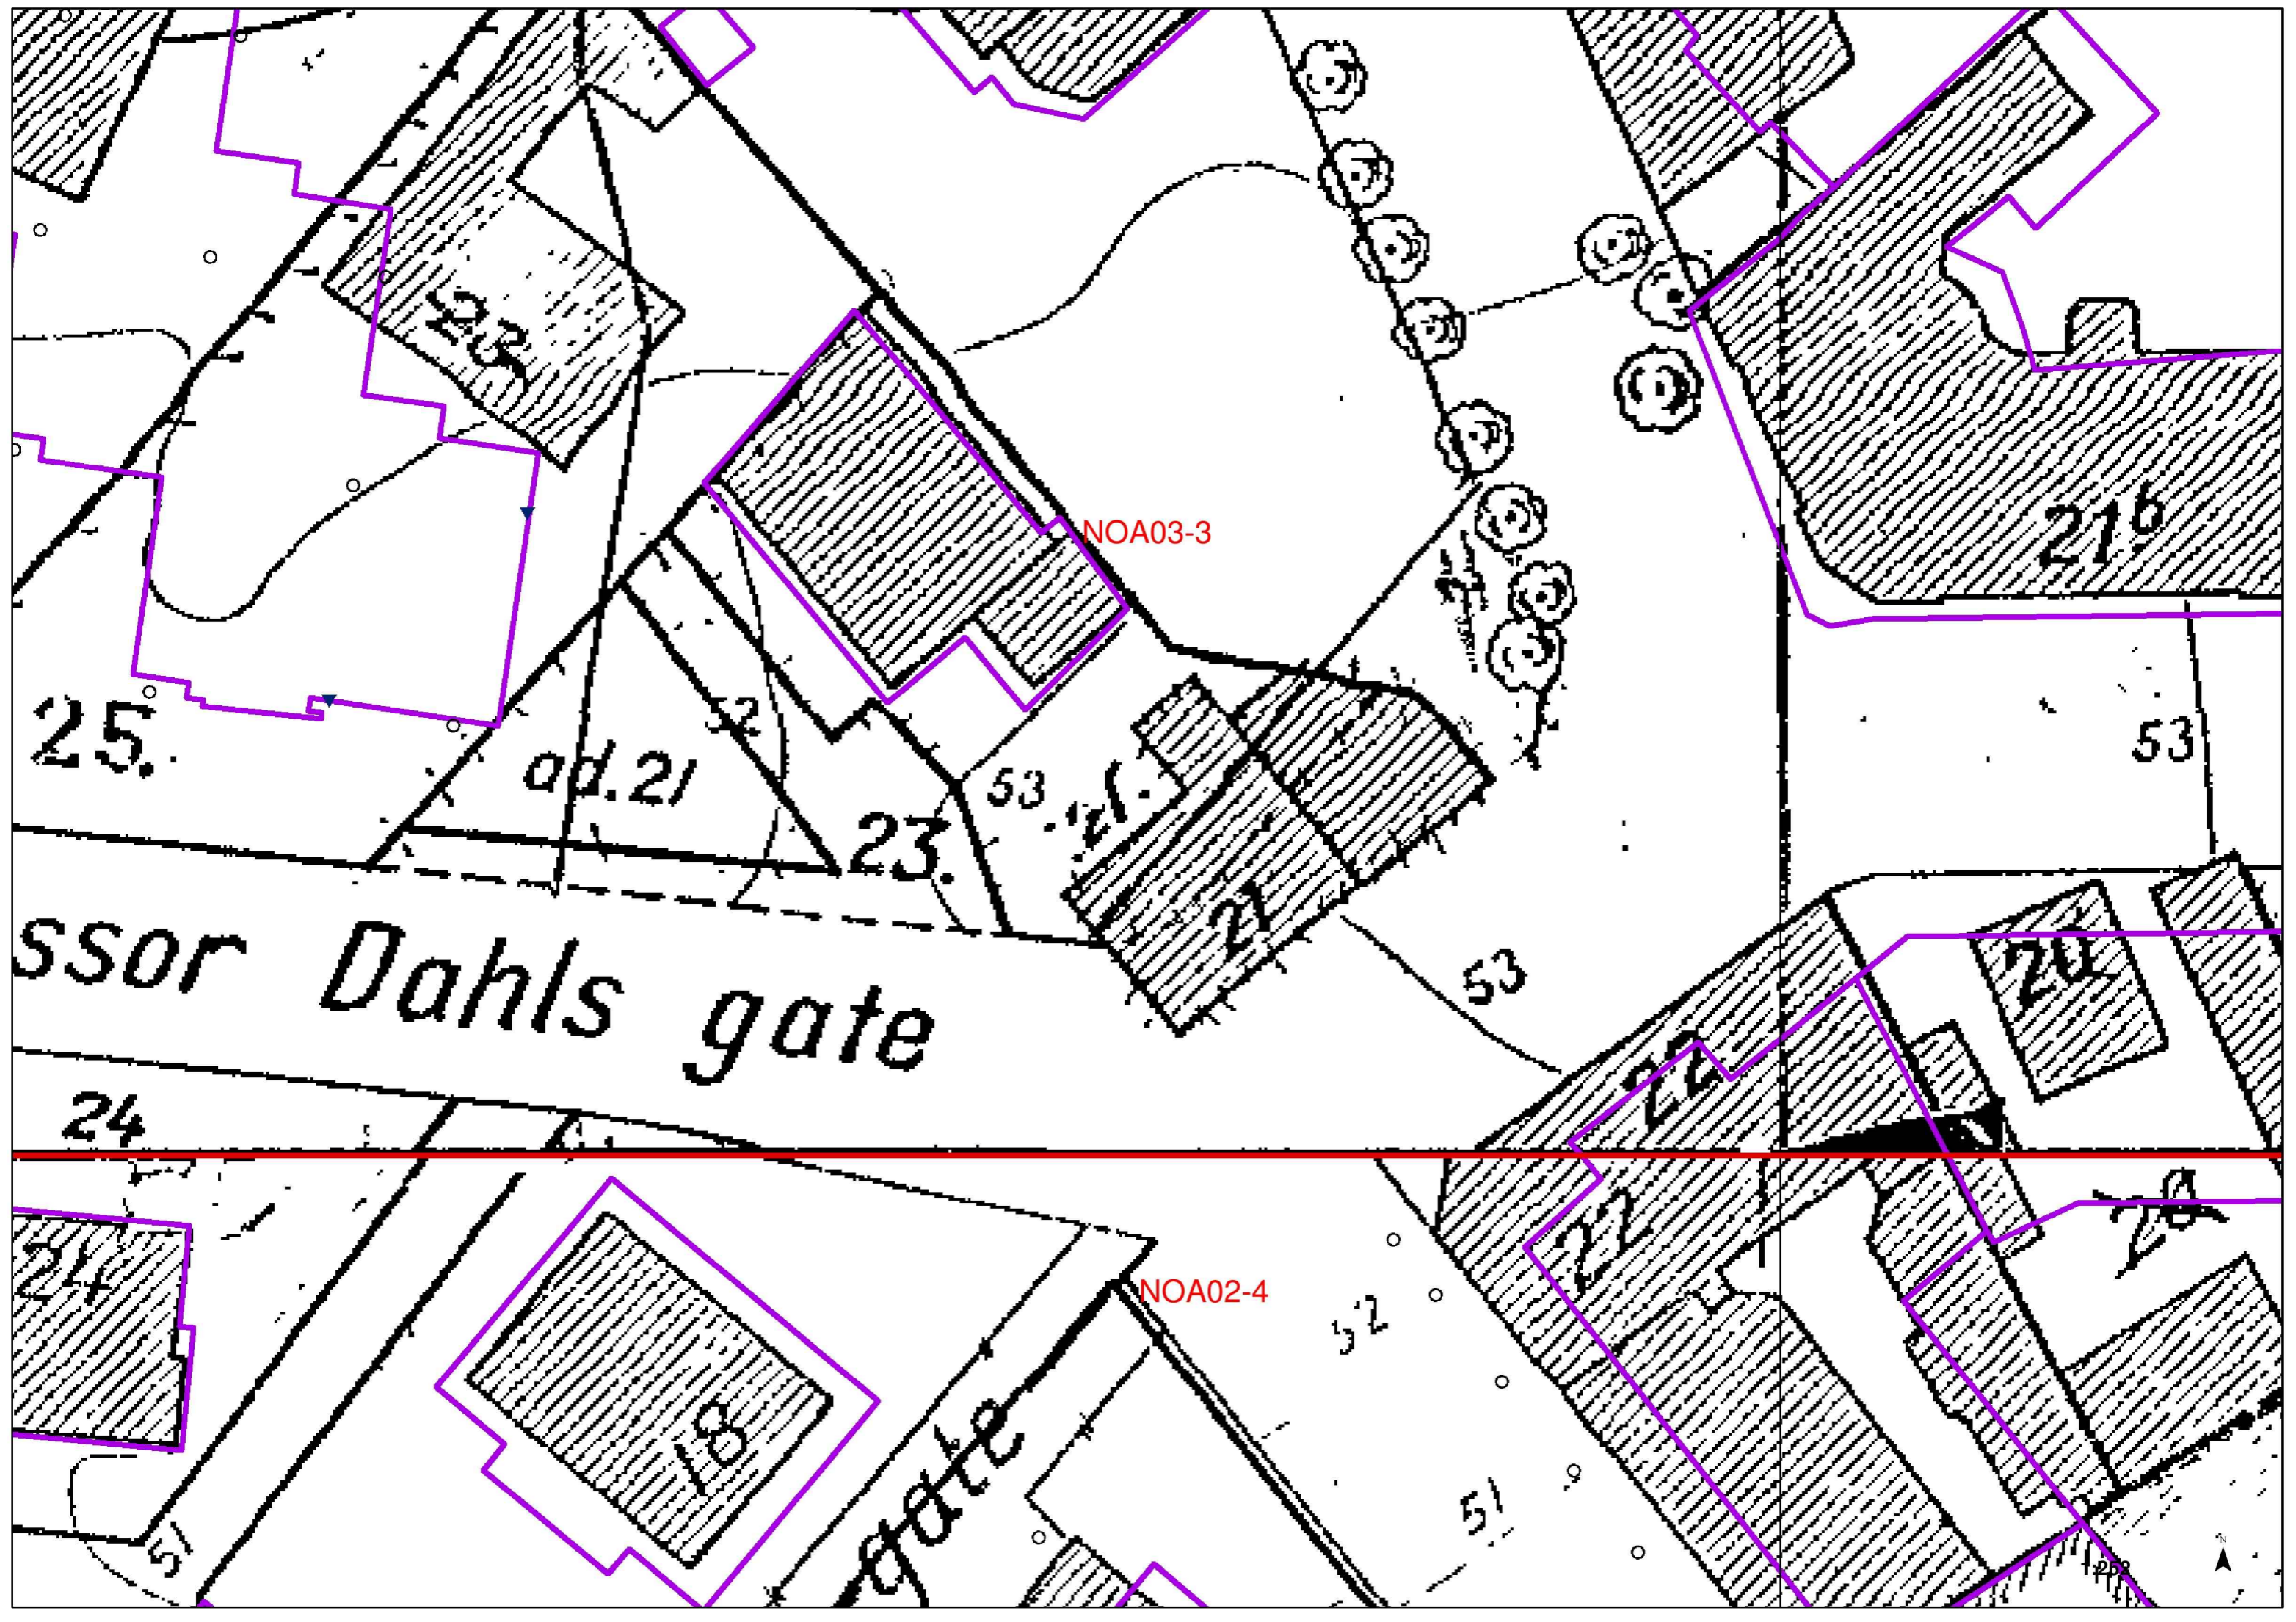

NOA03-3

25

ad.21

23

53

53

ssor Dahls gate

24

53

NOA02-4

24

gate


52

51


252


Boringsplan for Transformatorstasjon ved Prof. Dahlsq. 21.

M = 1:200.

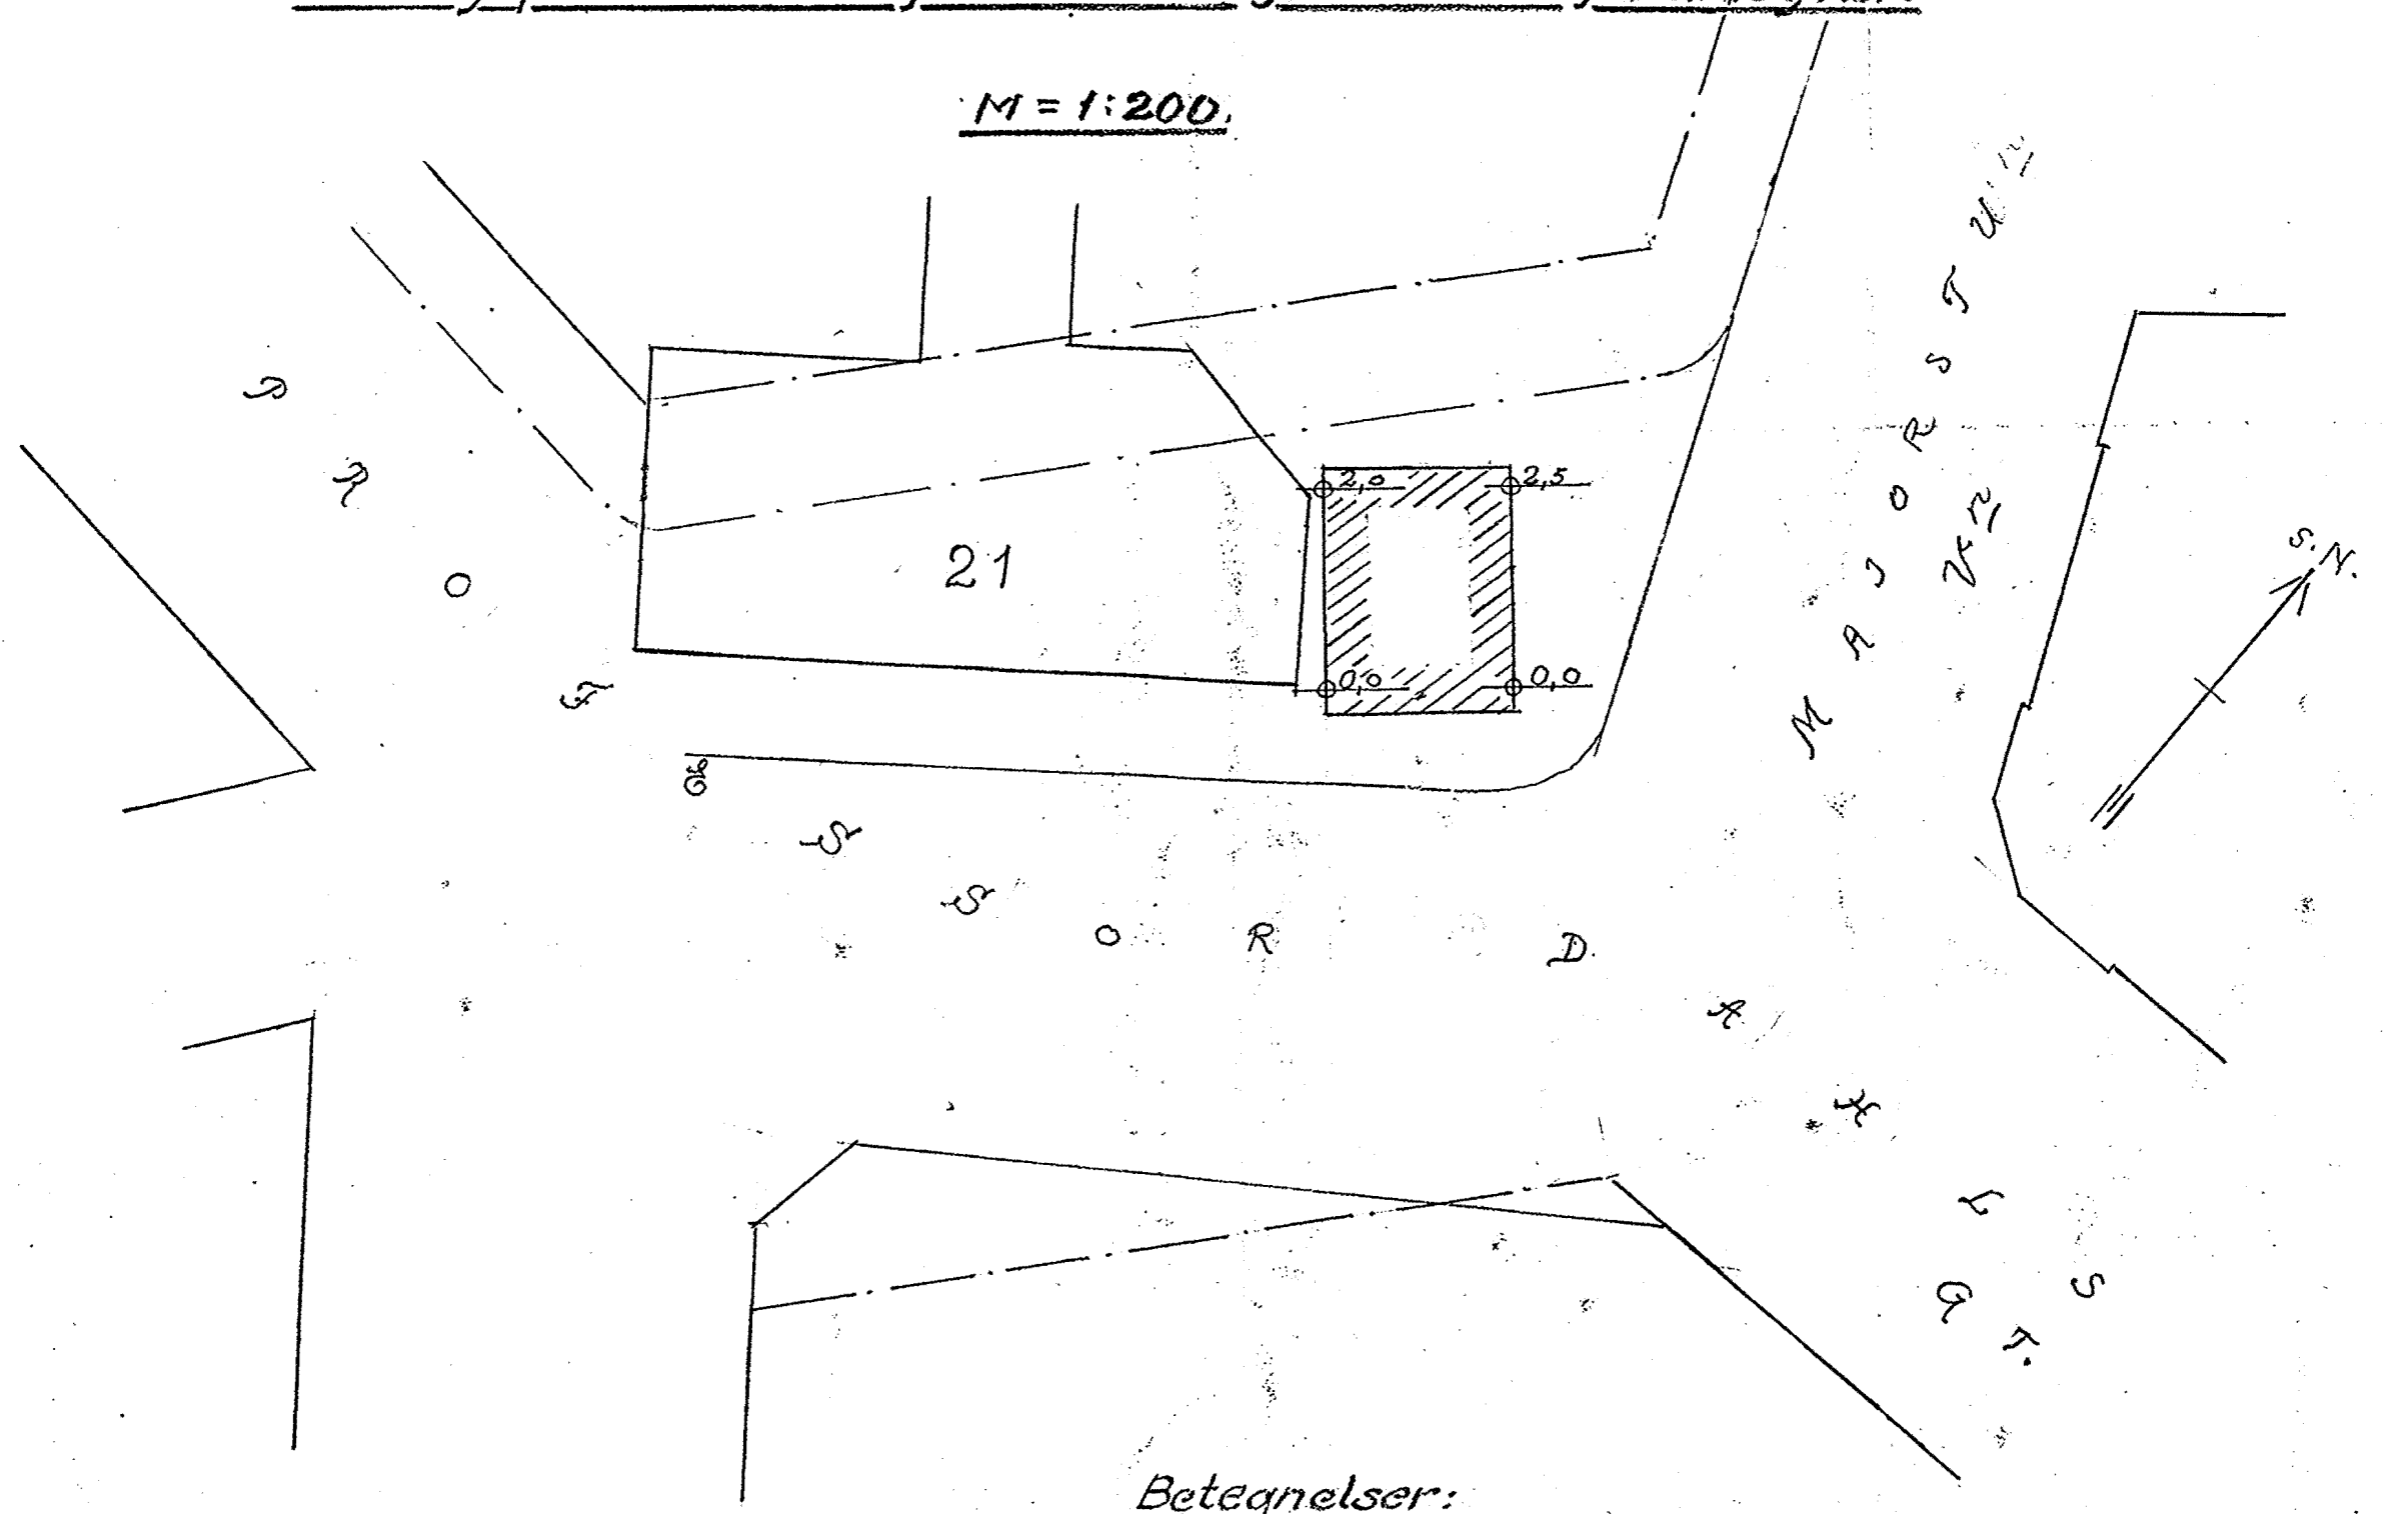

Betegnelser:

 Transformatorstasjon.

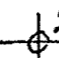 2.0 Dybde i meter til fjell.

Oslo 19-8-1932  
Oscar Kjørve.

G.