

~~NV, A:7~~

No Te Bys arbeider

6719


Gaustad sykehus, hjelpepleierskolen

NV. A8

*Overlevende*



Tilhører Undergrunnskartverket  
Ma ikke fjernes



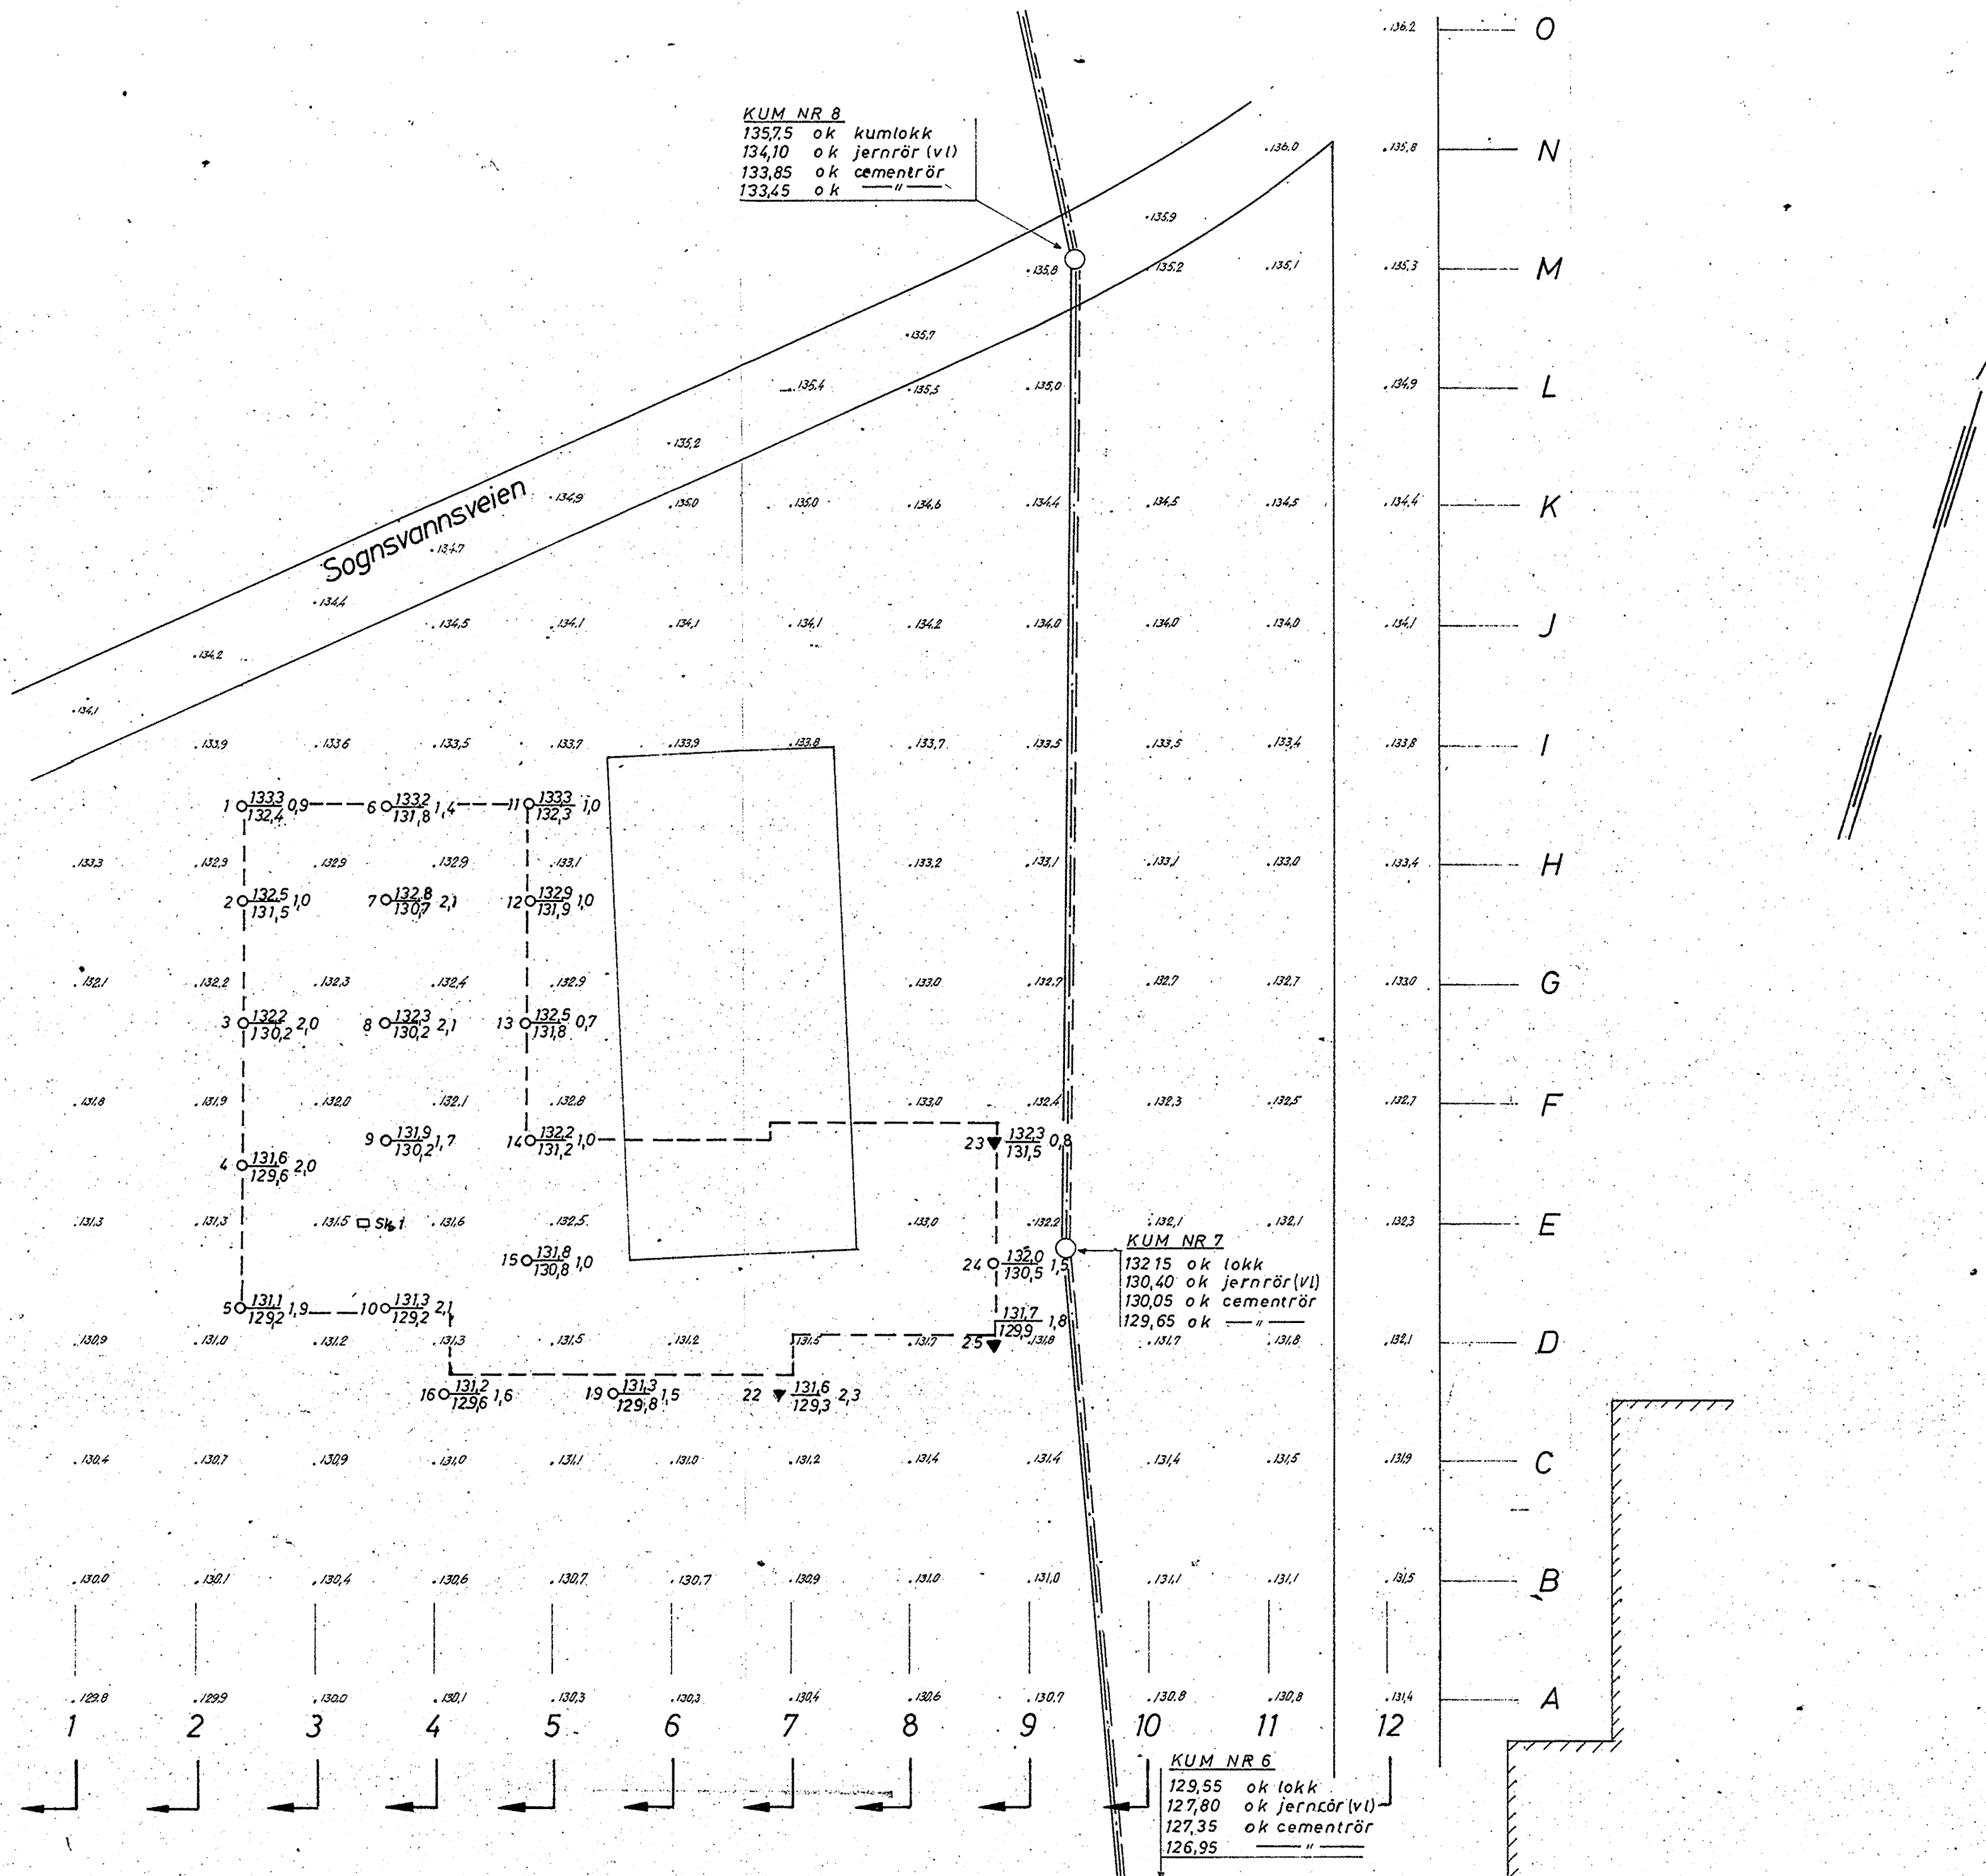


- Dreiesondring    ⚡ Fjellkontrollboring    ⊗ Prøveserie    + Vingeboring
  - Enkel sondering    ⊖ Kjerneboring    □ Prøvegrop    ⊕ Poretrykkmåling
  - ▼ Ramsondering
- Borhull nr.        Terreng (Bunn) kote    Boret dybde + (boret i fjell)  
 Antatt fjellkote
- Borhull nr. 3482    Lab. bok nr. 726
- Kartgrunnlag:  
 Utgangspunkt for nivåelement: Søytle velferdsbygg H=126,00

*Utvalgte dall over KVAB*    *NVAZ*

Bokst.	Forandring	Dato	Bokst.	Forandring	Dato
<b>Gaustad Sykehus Hjelppepleierskolen Borplan</b>					
			Målestokk <b>1:200</b>	Tegn. P.B. Trac. Kir.	Dato 10-26-9
<b>NORSK TEKNISK BYGGEKONTROLL A/S JAN FRIIS</b>				<b>6719-1</b>	
Thv. Meyersgt. 9, Oslo 5 <span style="float: right;">Tlf. 68 92 90</span>					



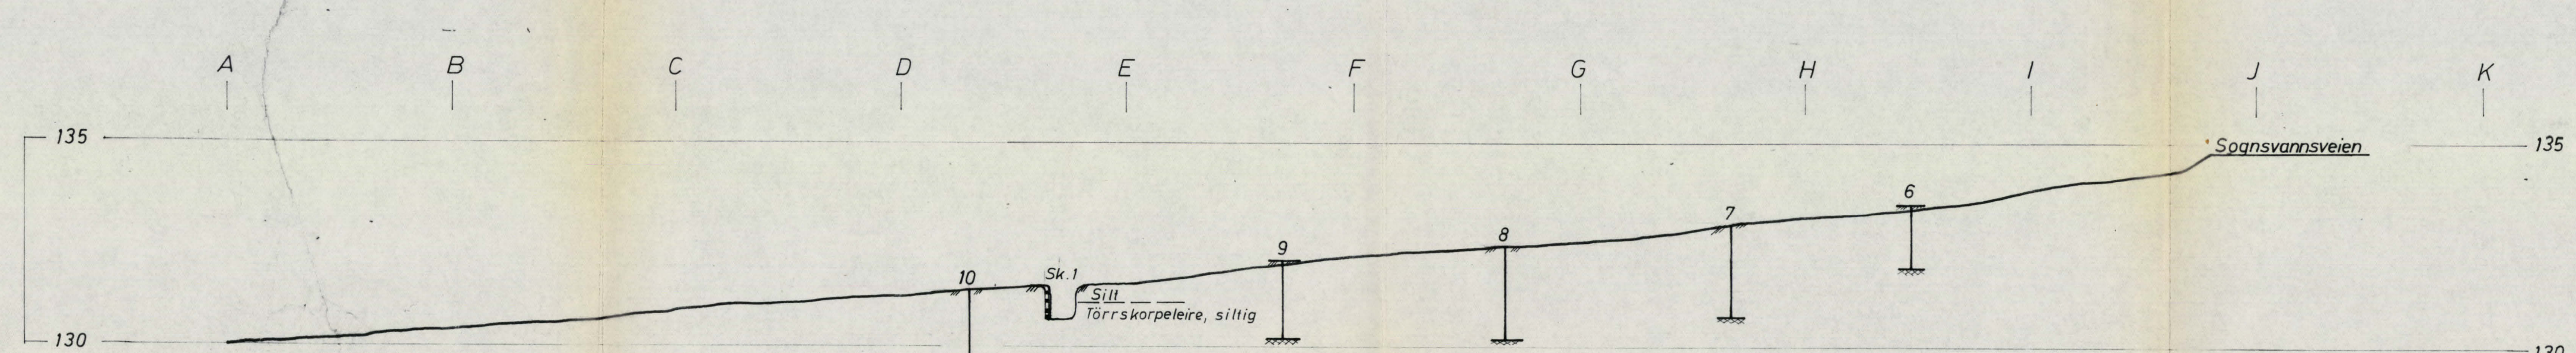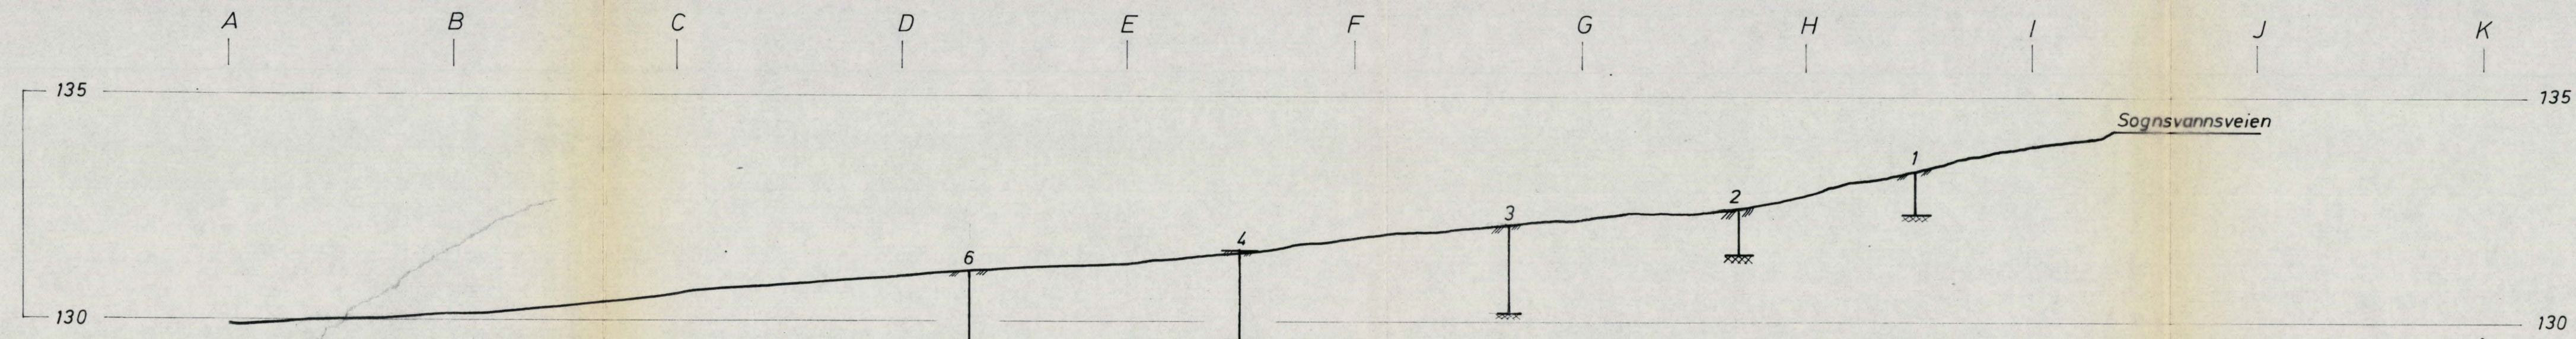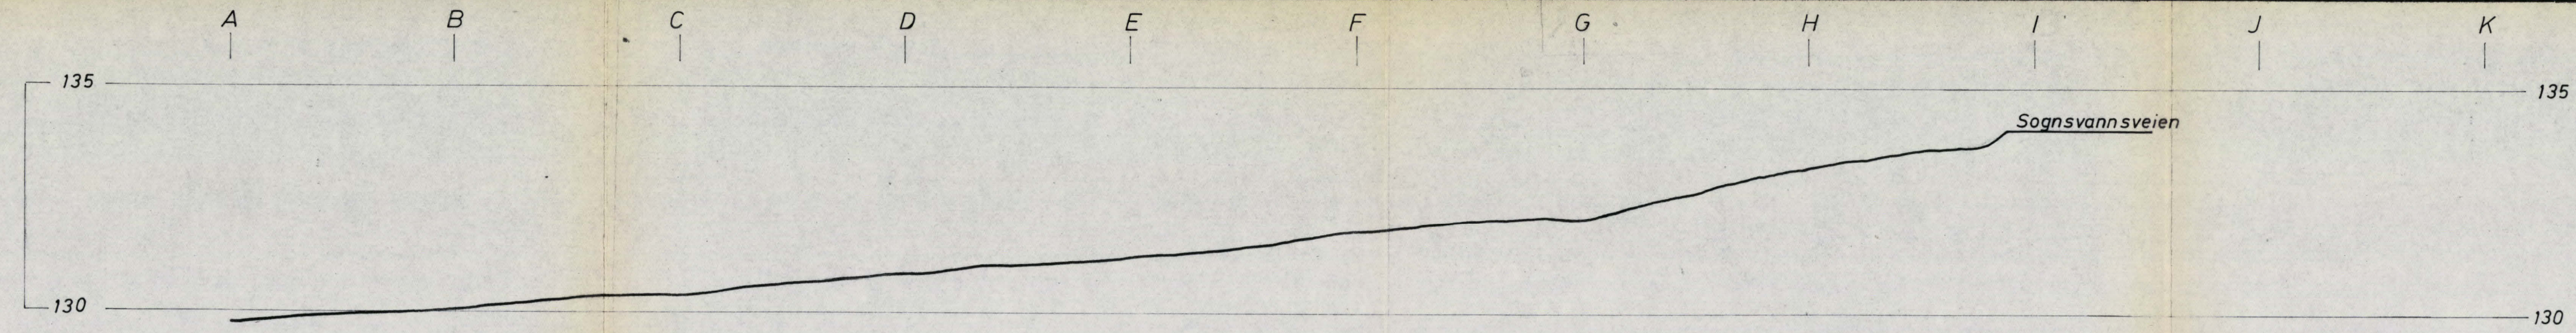


Bokst.	Forandring	Dato	Bokst.	Forandring	Dato


<b>Gaustad Sykehus</b> <b>Hjelpepleierskolen</b> <b>Profil i akse 1, 2 og 3</b>			Målestokk <b>1:100</b>	Tegner Trac. LEK Kfr.	Dato <b>28-2-69</b>
<b>NORSK TEKNISK BYGGEKONTROLL A/S</b> JAN FRIIS			<b>6719-2</b>		
<small>Thv. Meyersgt. 9, Oslo 5</small>			<small>Tlf. 68 92 90</small>		




Profil i akse 4

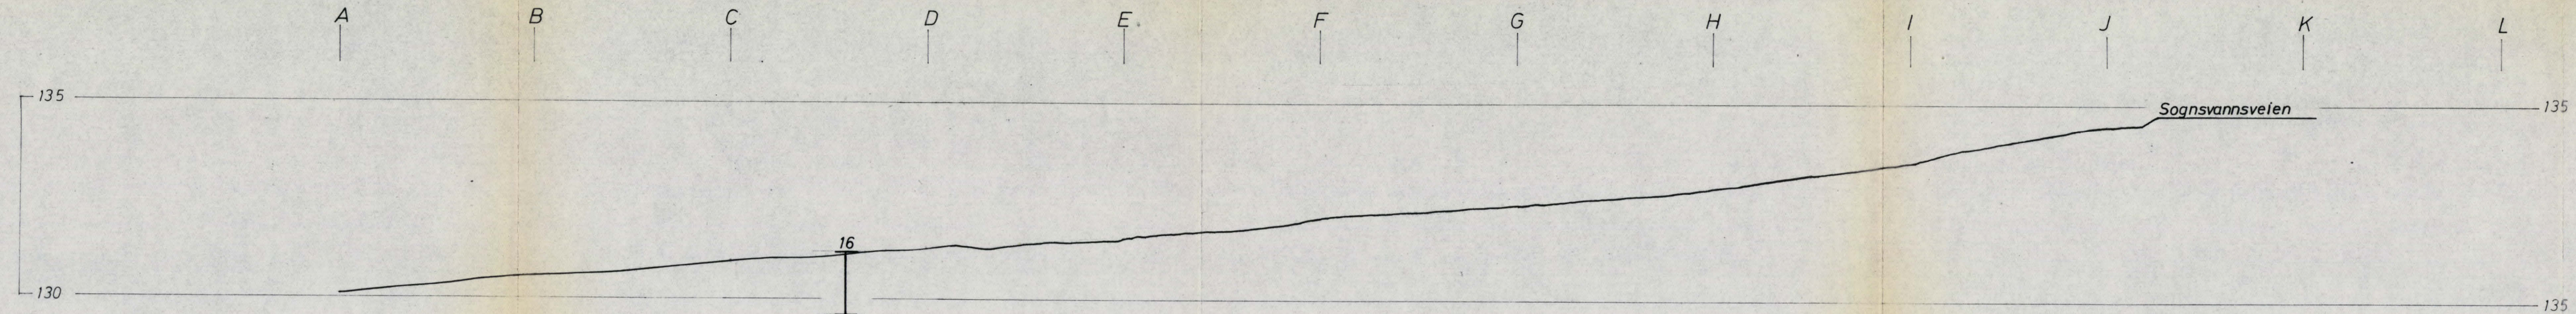

Profil i akse 5 (Boringene ligger 1 m vest for profilet)

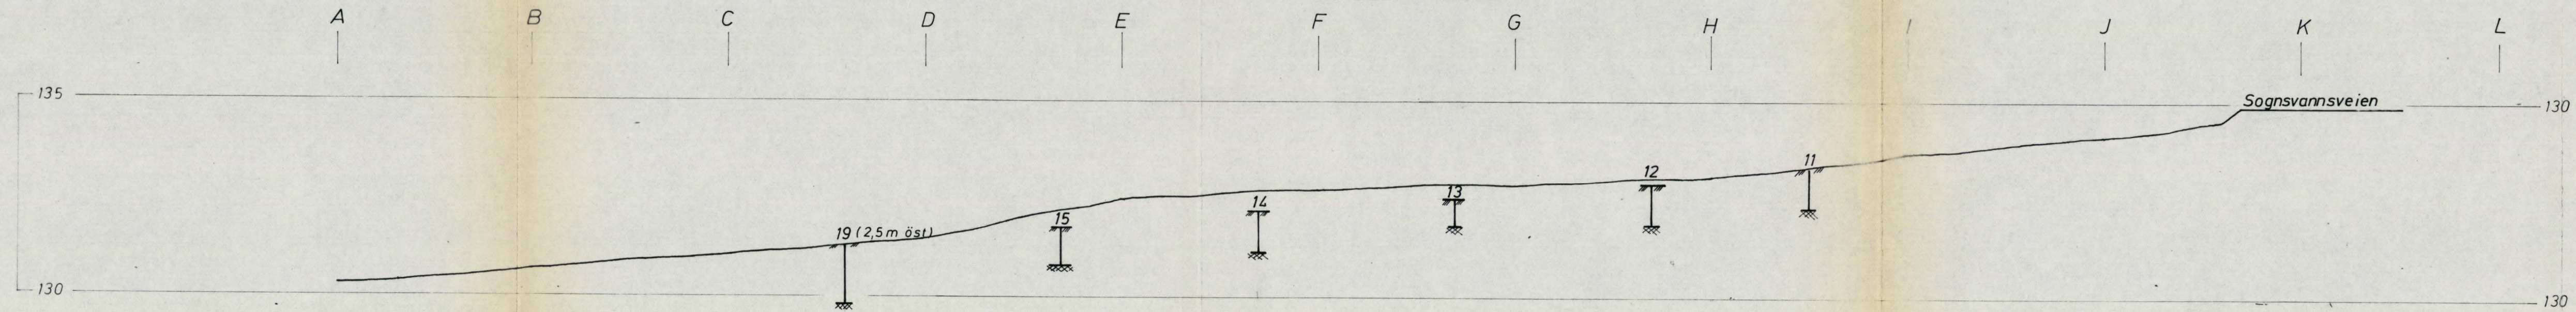

Profil i akse 6

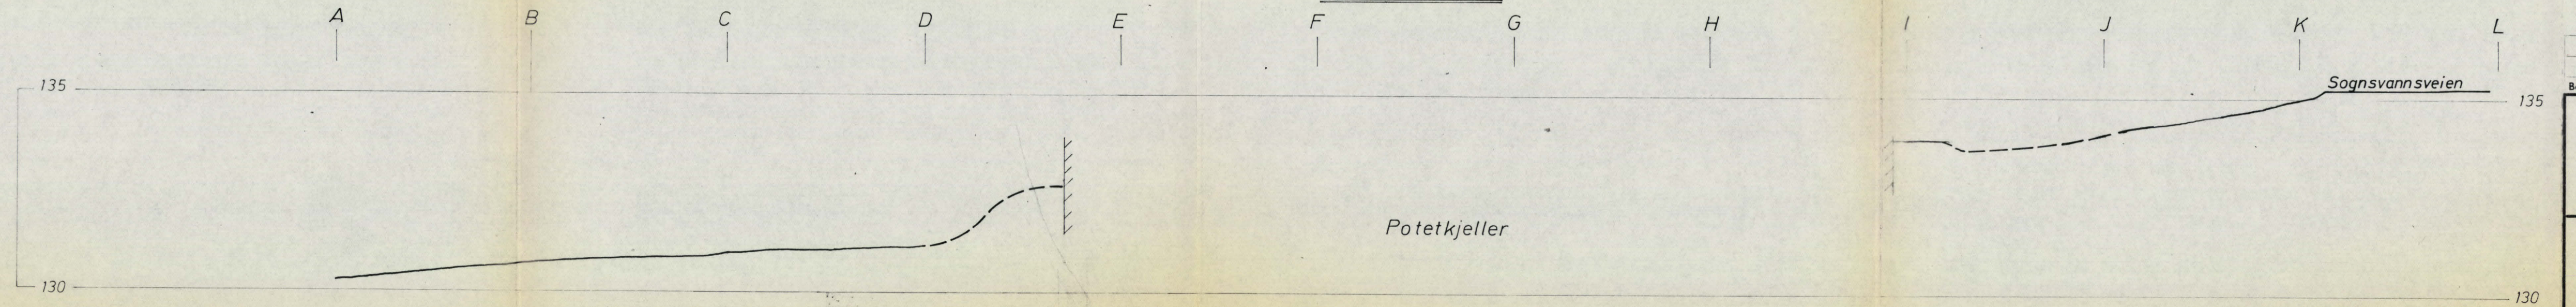


Bokst.	Forandring	Dato	Bokst.	Forandring	Dato
Gaustad Sykehus Hjelpepleierskolen Profil i akse 4, 5 og 6			Målestokk	Tegn.	Dato
			1:100	Trac. LEK	10-3-69
				Kfr.	
NORSK TEKNISK BYGGEKONTROLL A/S JAN FRIIS			6719-3		
Thv. Meyersgt. 9, Oslo 5			Tlf. 68 92 90		




Profil i akse 7

A      B      C      D      E      F      G      H      I      J      K      L      M

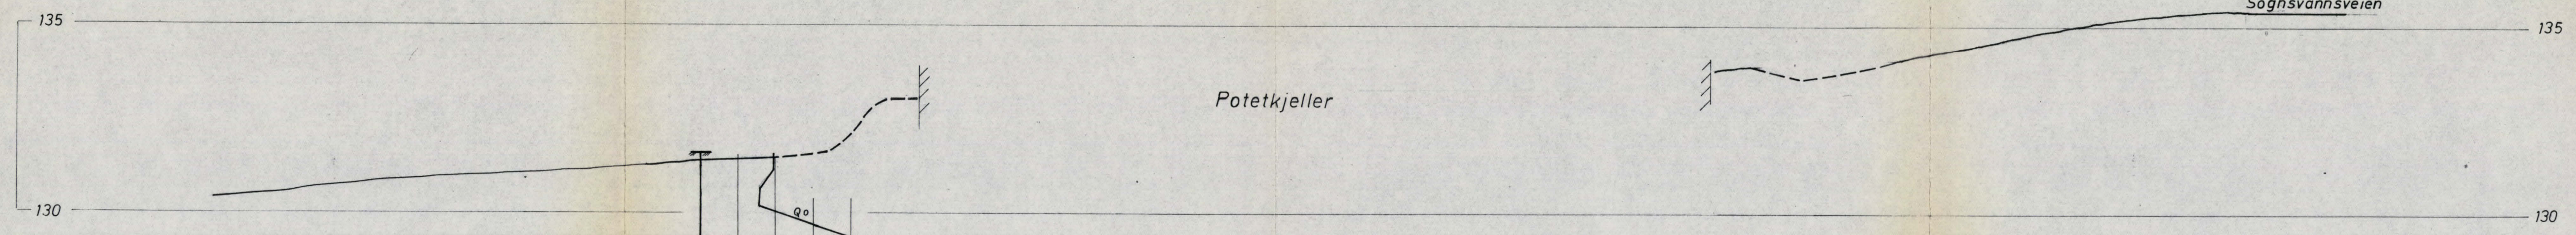


Profil i akse 8

A      B      C      D      E      F      G      H      I      J      K      L      M

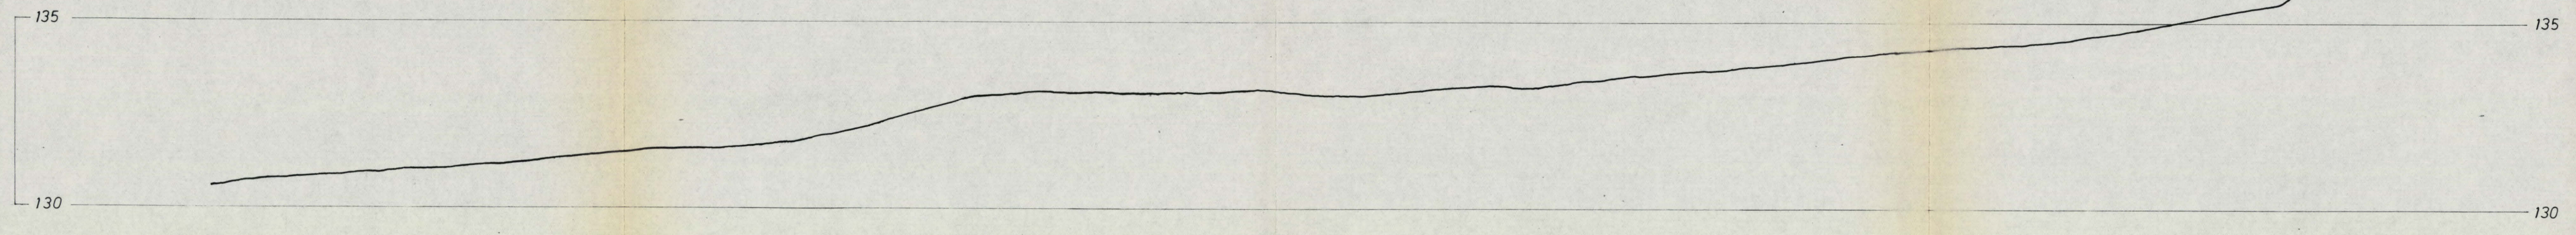




Profil i akse 9

A      B      C      D      E      F      G      H      I      J      K      L      M

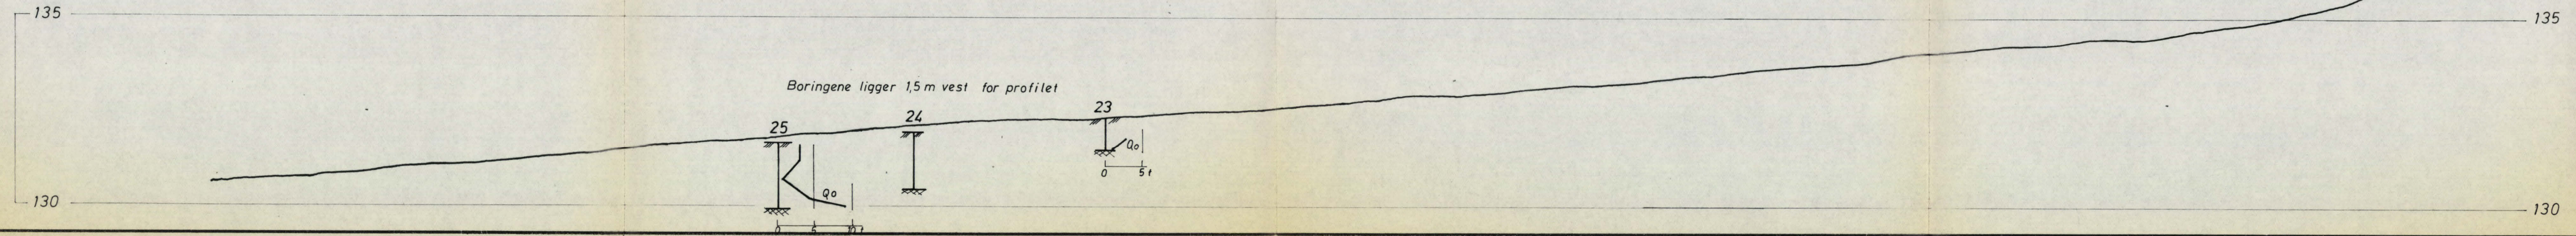

Bokst.	Forandring	Dato	Bokst.
<b>Gaustad Sykehus</b>		Målestokk	Tegn.
<b>Hjelpepleierskolen</b>		1:100	Dato
<b>Profil i akse 7, 8 og 9</b>			10-3-69
<b>NORSK TEKNISK BYGGEKONTROLL A/S</b>		6719-4	
JAN FRIIS			
Thv. Meyersgt. 9, Oslo 5		Tlf. 68 92 90	



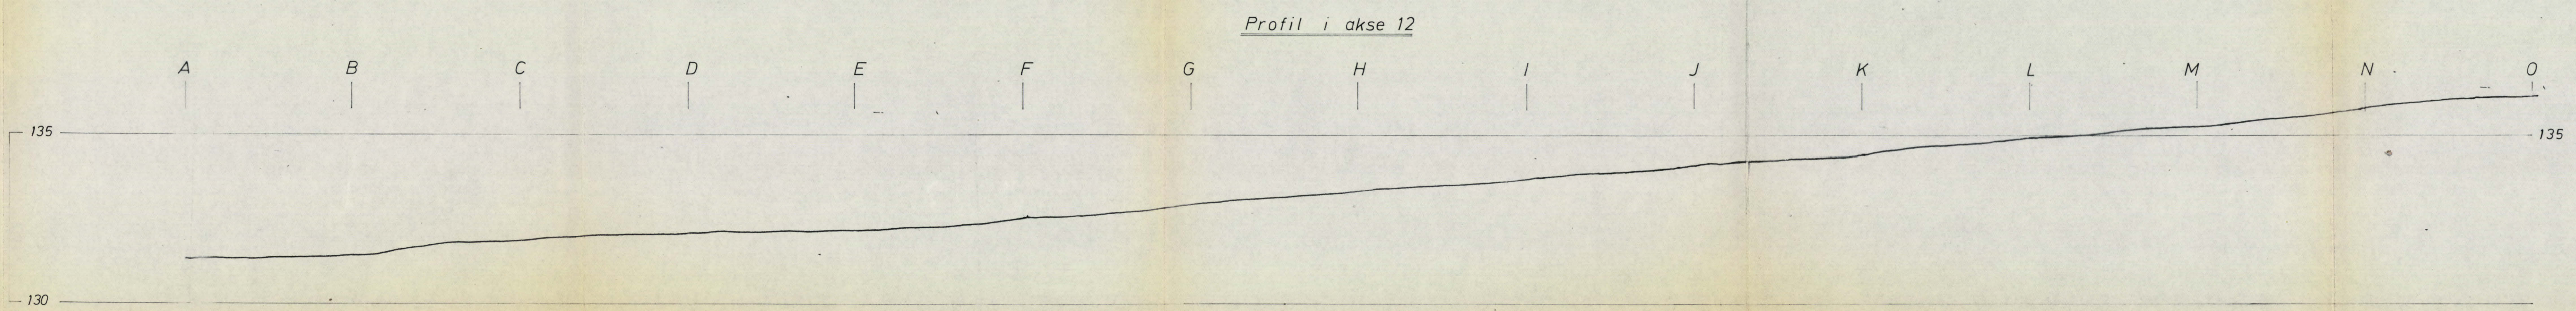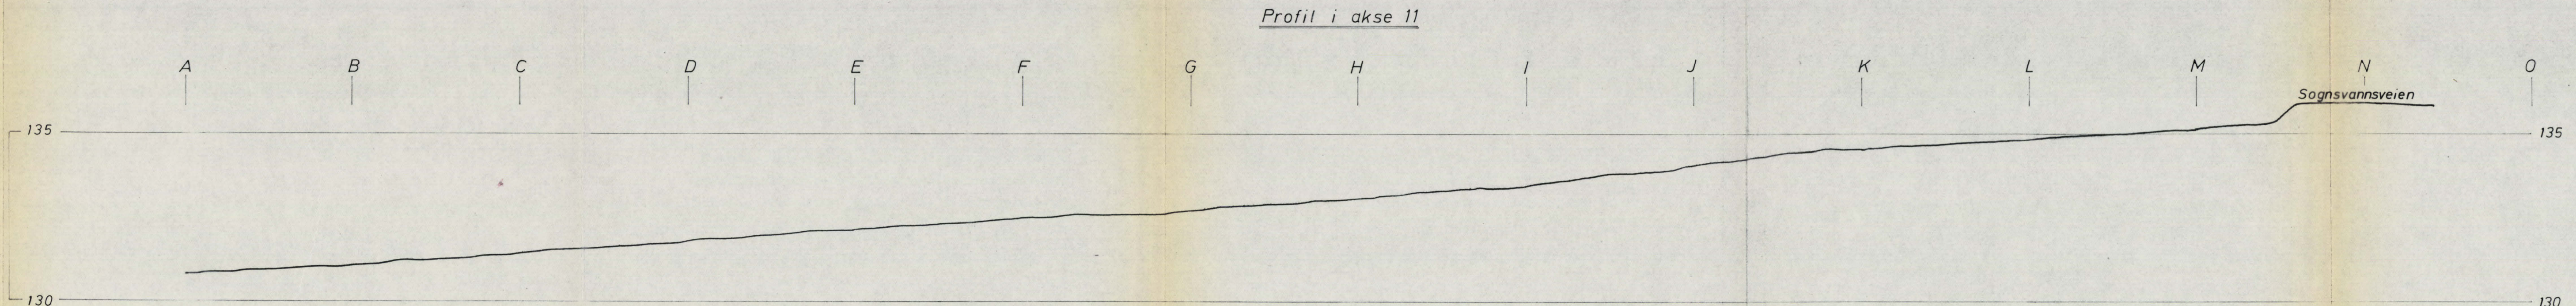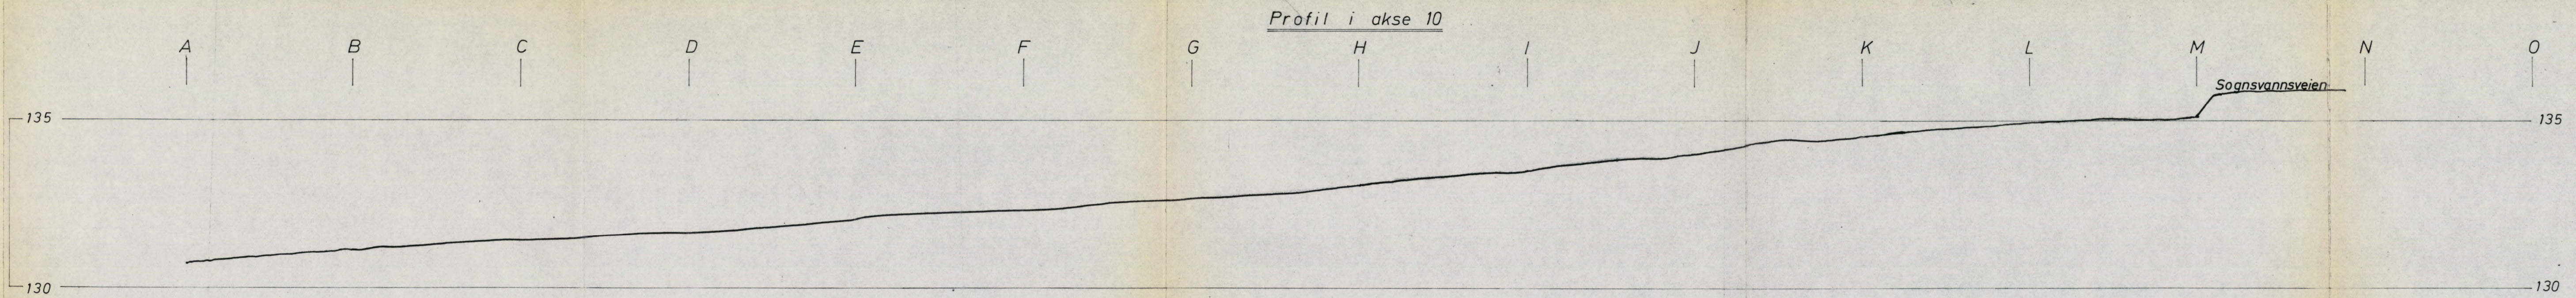

Bokst.	Forandring	Dato	Bokst.	Forandring	Dato
<p style="text-align: center;"><i>Gaustad Sykehus</i> <i>Hjelpepleierskolen</i> <i>Profil i akse 10, 11 og 12</i></p>			Målestokk	Tegn.	Dato
			1:100	Trac. LEK	10-3-69
			<b>6719-5</b>		
<p>NORSK TEKNISK BYGGEKONTROLL A/S JAN FRIIS</p>			<p>Thv. Meyersgt. 9, Oslo 5 Tlf. 68 92 90</p>		