

NOTE B4

6724

Sandaker un. 56

De No Fa

* NO: D5 IV

anf. nov 88




- Dreiesondring ⚙ Fjellkontrollboring ⊙ Prøveserie + Vingeboring
- Enkel sondering ⚙ Kjerneboring □ Prøvegrop ⊕ Poretrykksmåling
- ▼ Ramsondring

Borhull nr. $\frac{\text{Tetring (Bunn) kote}}{\text{Antatt fjellkote}}$ Boret dybde + (boret i fjell)

Borbok nr. 3489 Lab. bok nr. 868
 Kartgrunnlag:
 Utgangspunkt for nivellement:

Bokst.	Forandring	Dato	Bokst.	Forandring	Dato
A/S DE-NO-FA og Lilleborg Fabrikker Silo for pulverråstoff, Sandakerveien <u>Situasjonsplan</u>			Målestokk	Tegn. E.J.	Dato 7/269
			1:500	Trac.	
				Kfr.	
NORSK TEKNISK BYGGEKONTROLL A/S JAN FRIIS			6724-1		
Thv. Meyersgt. 9, Oslo 5			Tlf. 68 92 90		

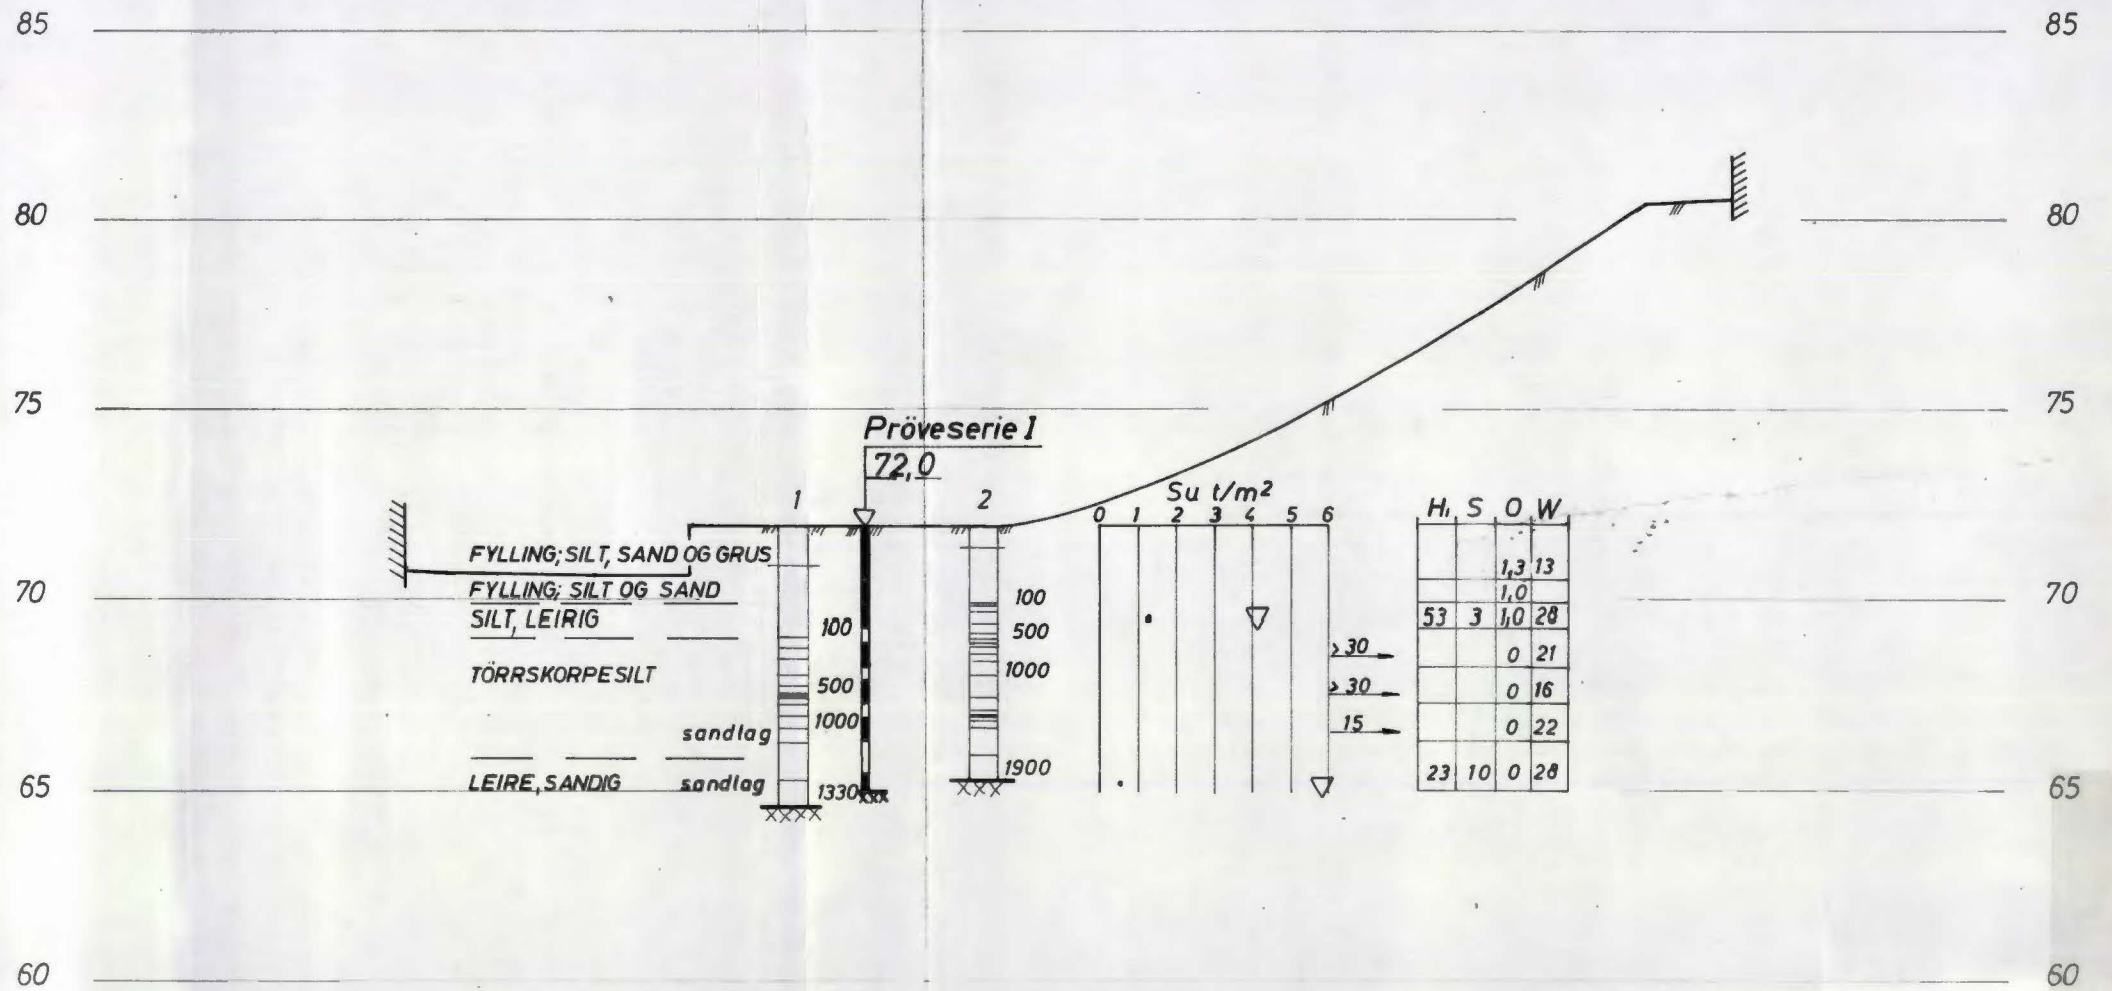

Bokst.	Forandring	Dato	Bokst.	Forandring	Dato
A/S DE-NO-FA og Lilleborg Fabrikker Silo for pulverråstoff, Sandakerveien Profil A-A			Målestokk	Tegn. E. J.	Dato 10-2-69
			1:200	Trac.	
				Kfr.	
NORSK TEKNISK BYGGEKONTROLL A/S JAN FRIIS			6724-3		
Thv. Meyersgt. 9, Oslo 5			TH. 68 92 90		