


2130

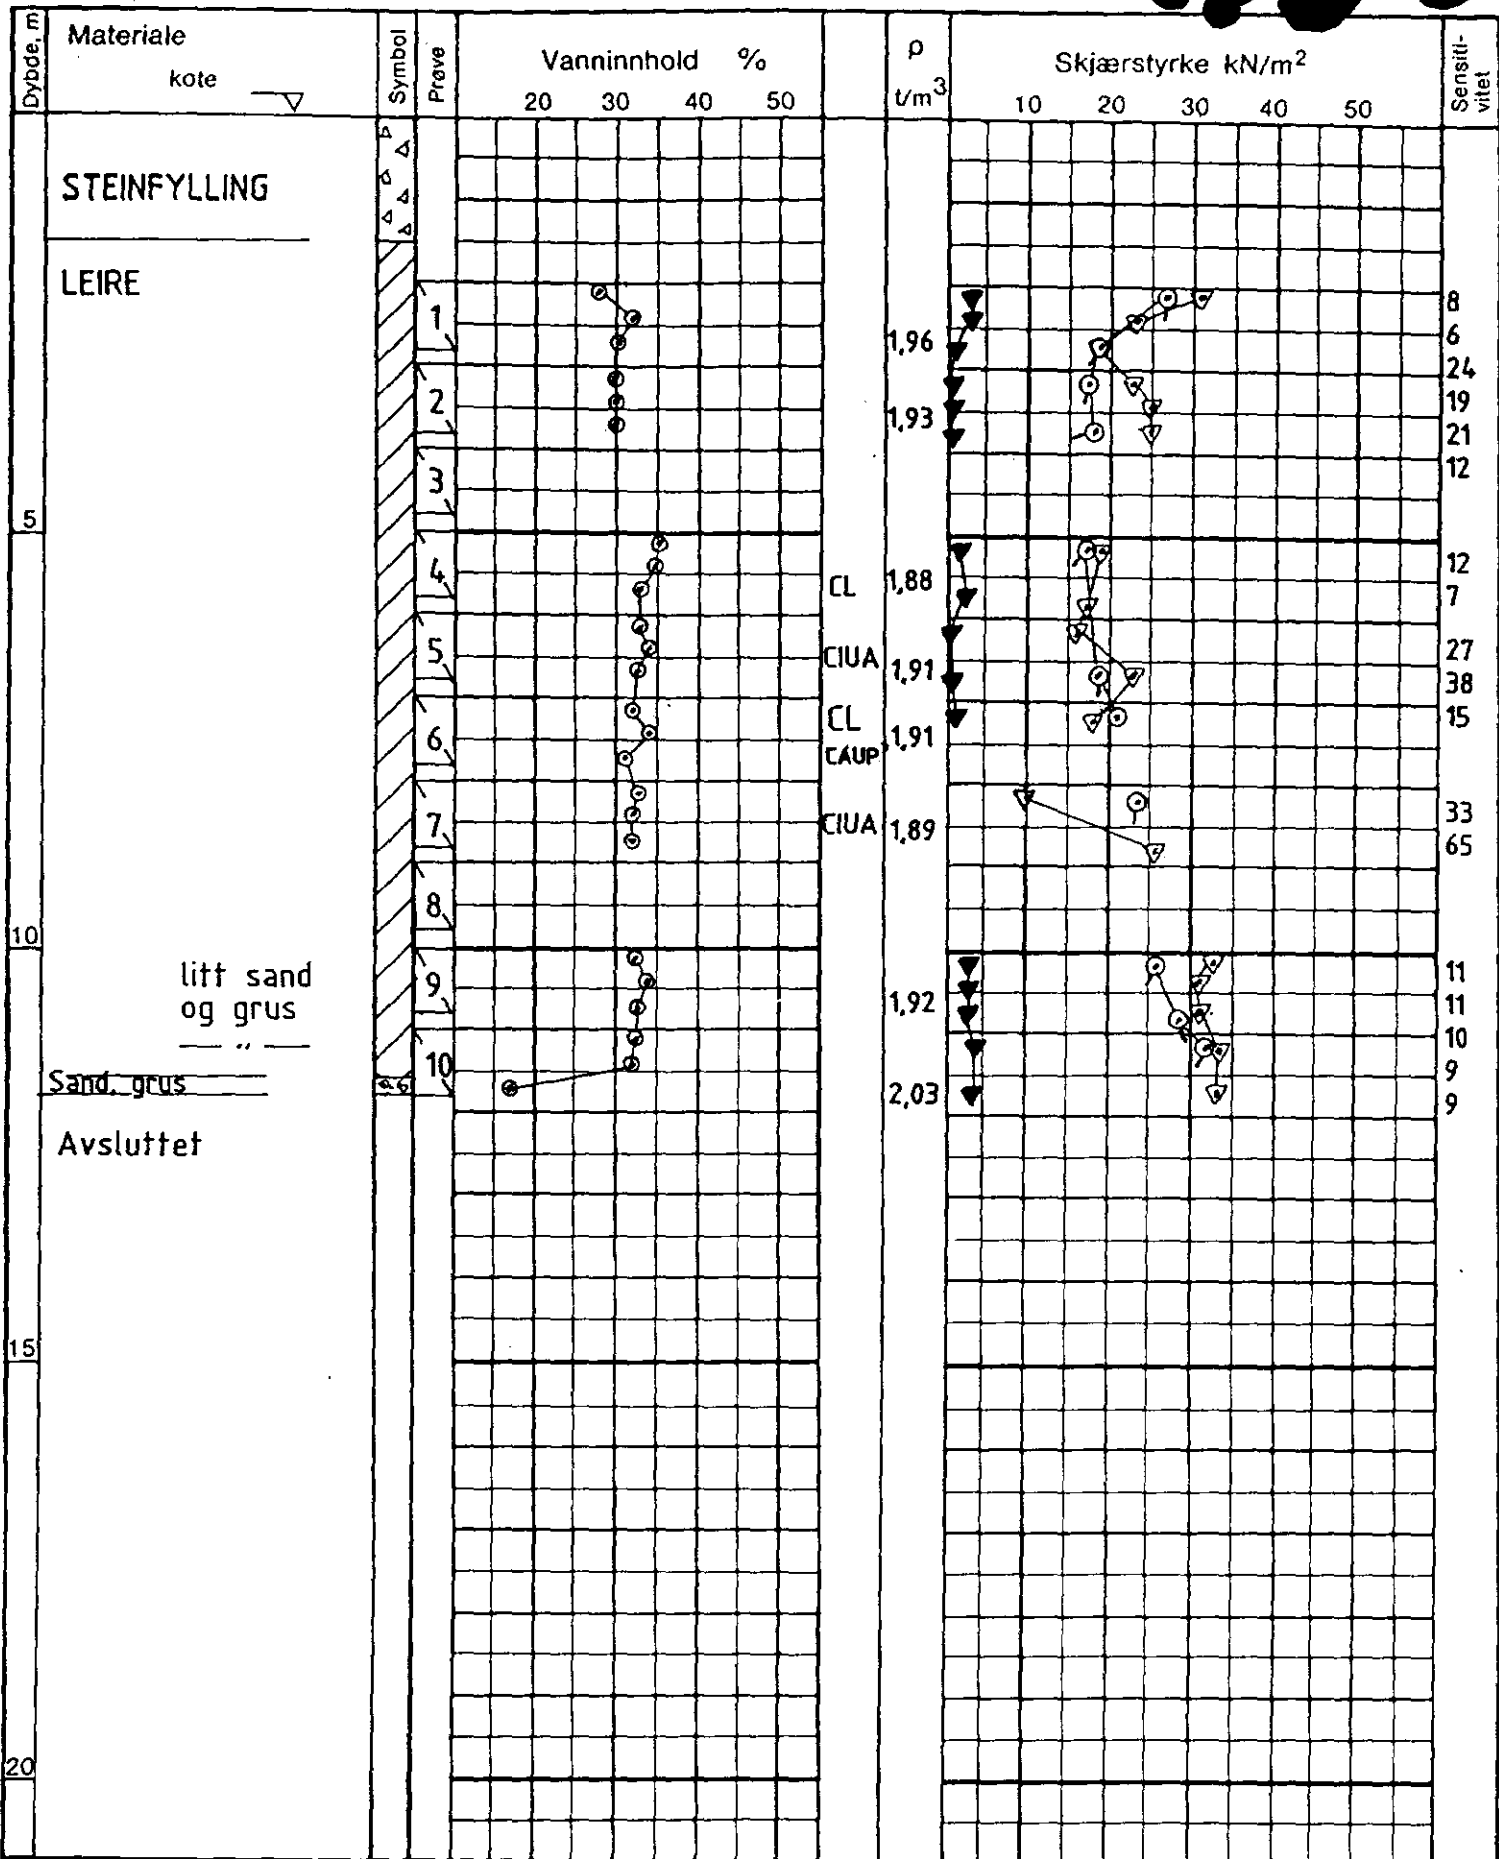

GV : grunnvannstand
 Ø : ødometer
 T : treaksjalforsøk
 K : kornfordeling

○ naturlig vanninnhold
 — (W_p) plastisitetsgrense
 — (W_L) flytegrense
 ρ densitet

⊙ enaksjalt trykkforsøk
 15 ⊙ 5 bruddeformasjon %
 10 ⊙ konus utorstyrret
 ▼ konus omrørt
 + vingebor

BORPROFIL
 NY SRØMSVEI

Type boring
 Prøveserie
 Dato boret 17. 06. 1988

Tegn. Amo
 Dato Nov89
 Kartref. SO: E 2 II

Boring nr. 617
 Boring nr. Undergr. kart. 2130

Tegn. nr. 1796-207



OSLO KOMMUNE
 Geoteknisk kontor