

* NO: B4 III

909

Vidars gt. 4


Grunnboringskart for Vidars gt 4. og 2

M. 1:200

Bl. 909.

Betegnelser.

No. 52,81. Terrenghoide i forh. til byens null.
8.0. Dybde i m fra terreng til fjeld

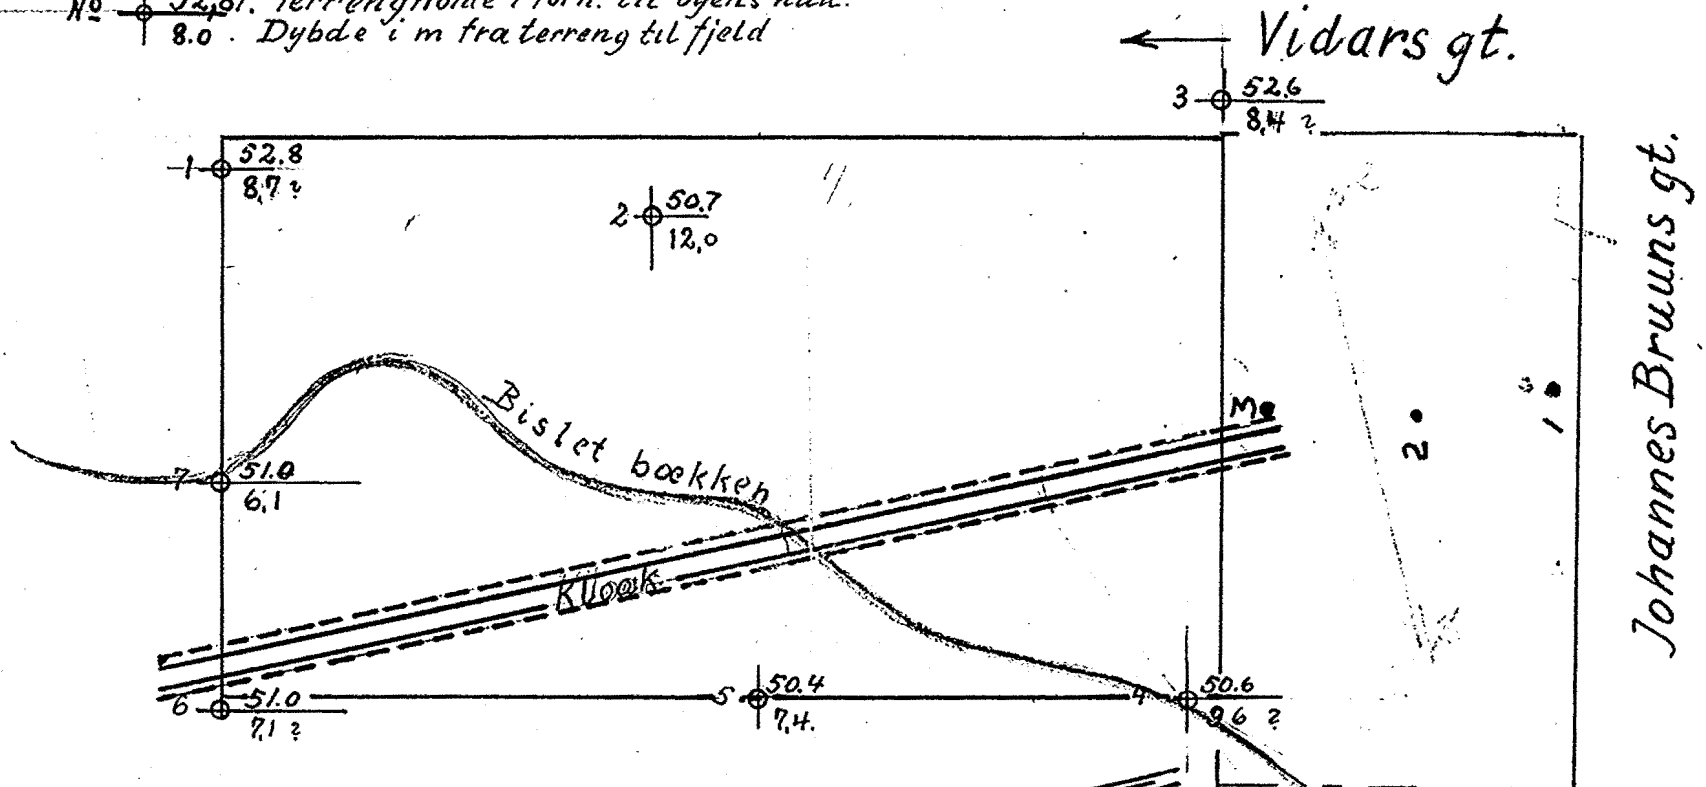

Kloaken bør utstikkes paa tomten
for endelig projektering.

s.N.

Oslo 20-12-30

Oscar Kasse.