

Tilhører Undergrundskartverket  
Må ikke fjernes


H A U K E L I D

531

Sørligaten 52

**NO: E1 III**

*overført  
18. 1. 1984*

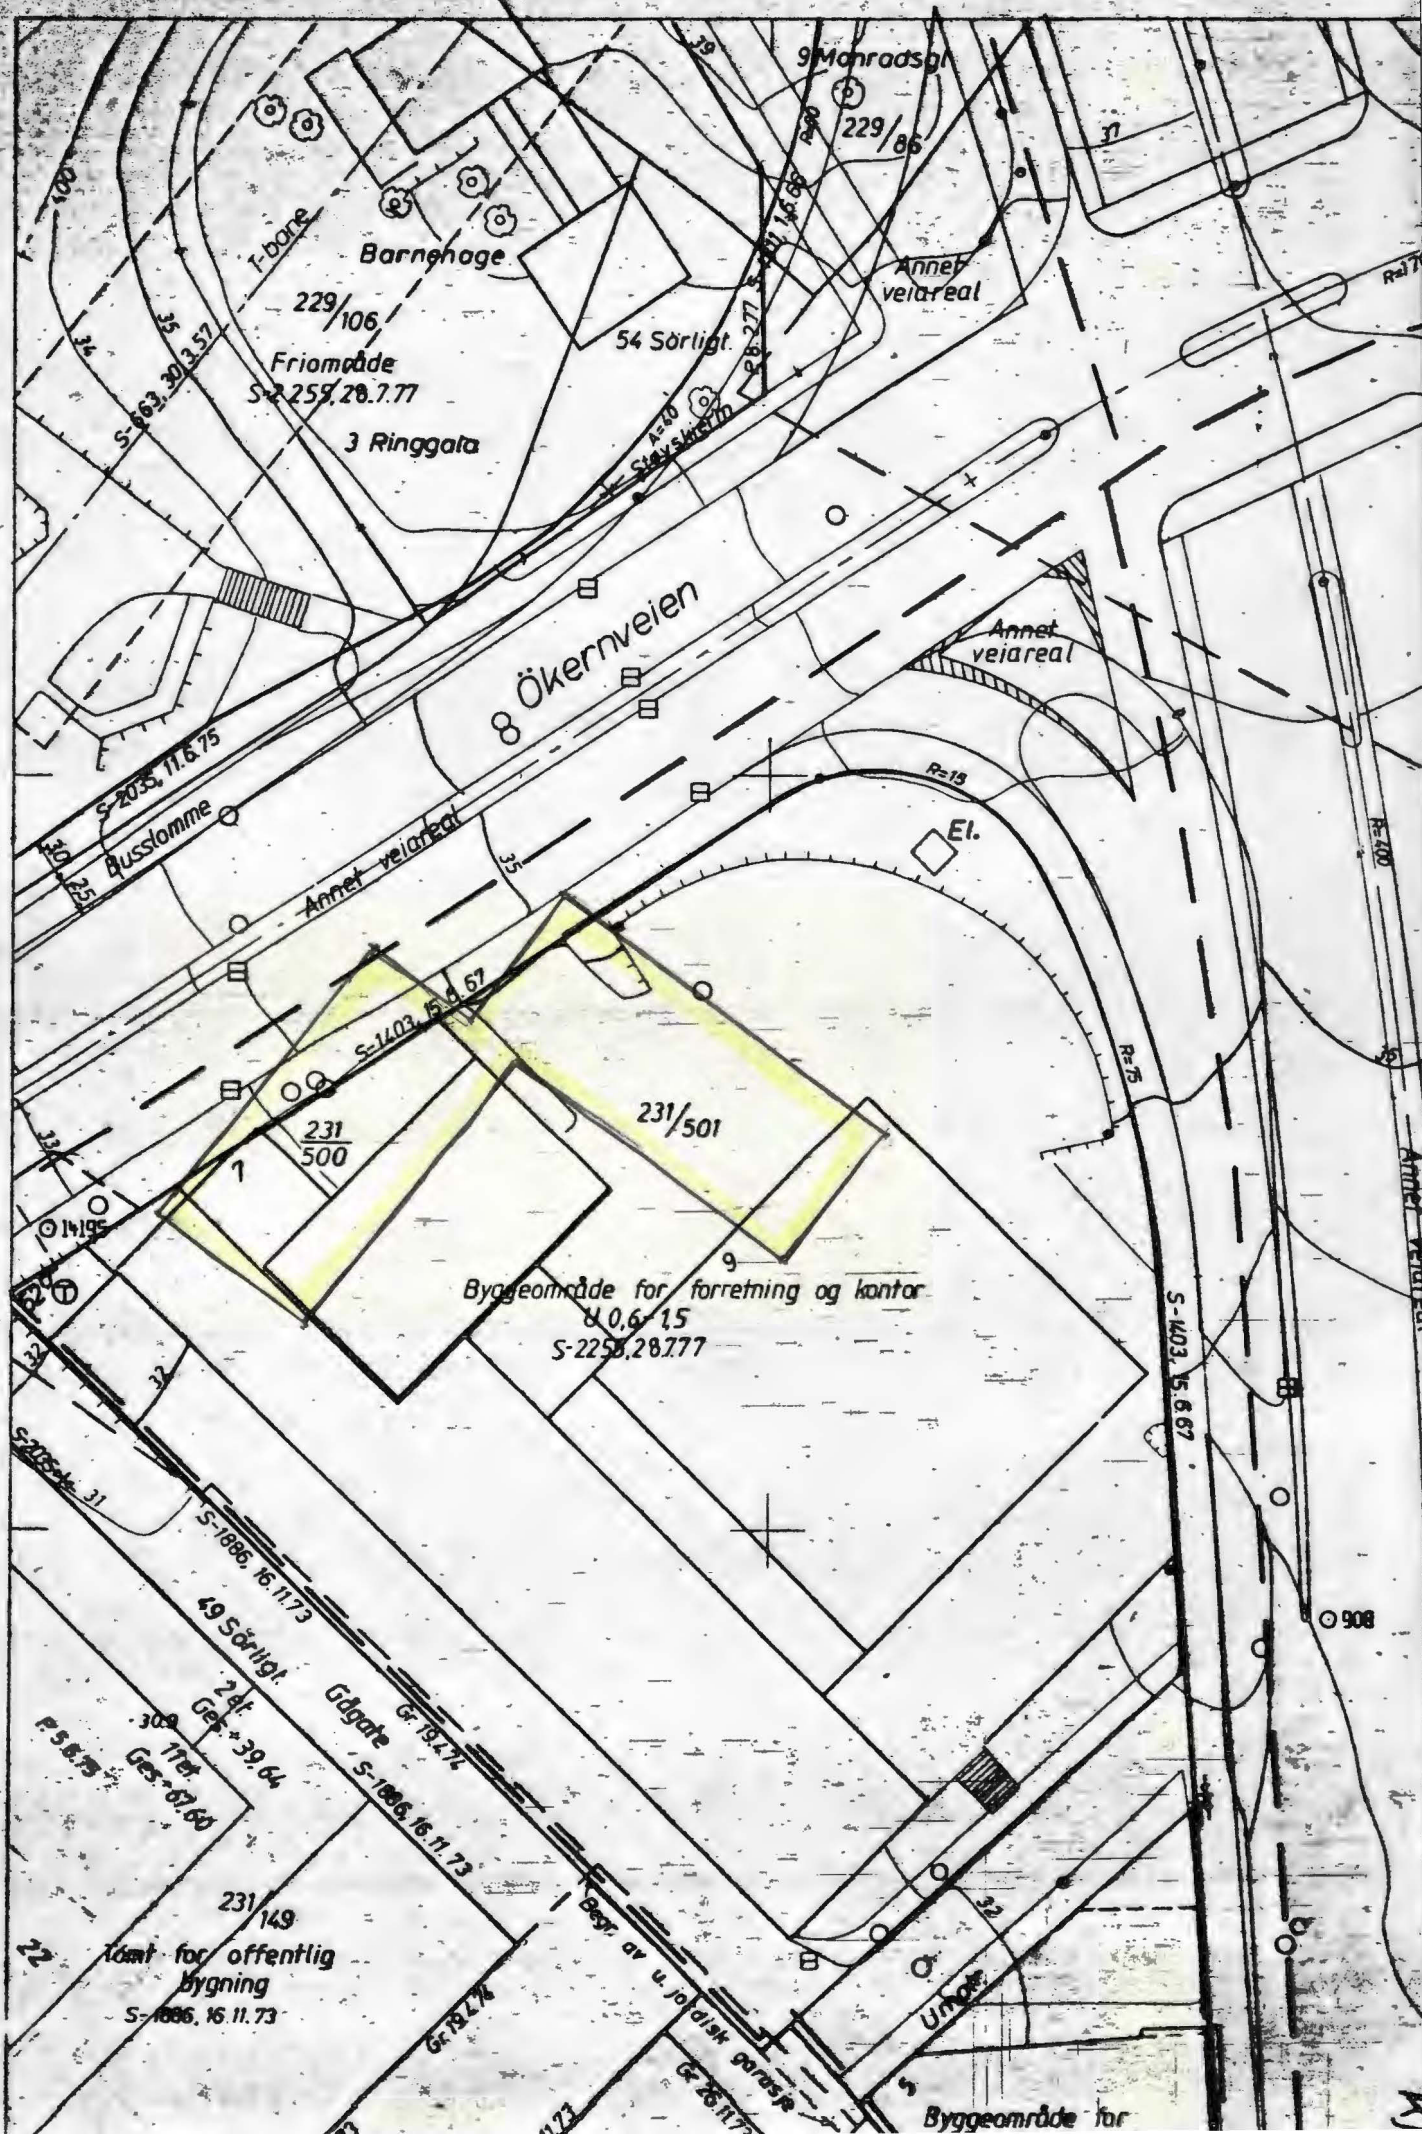

8 Ökernveien

Barnehage  
229/106  
Friområde  
S-2250,28.777  
3 Ringgata

9 Mohradspl  
229/86

Annet  
veiareal

54 Sörligt

S-2035, 11.6.75  
Bussslomme

Annet veiareal

Annet  
veiareal

S-1403, 15.6.67

231/500

231/501

Byggeområde for forretning og kontor  
0,6/15  
S-2250,28.777

S-1403, 15.6.67

S-1886, 16.11.73

49 Sörligt

24  
Ges.+39.64


17  
Ges.+67.60

231/149

tomt for offentlig  
bygning  
S-1886, 16.11.73

Gågate  
S-1886, 16.11.73

Byggeområde for

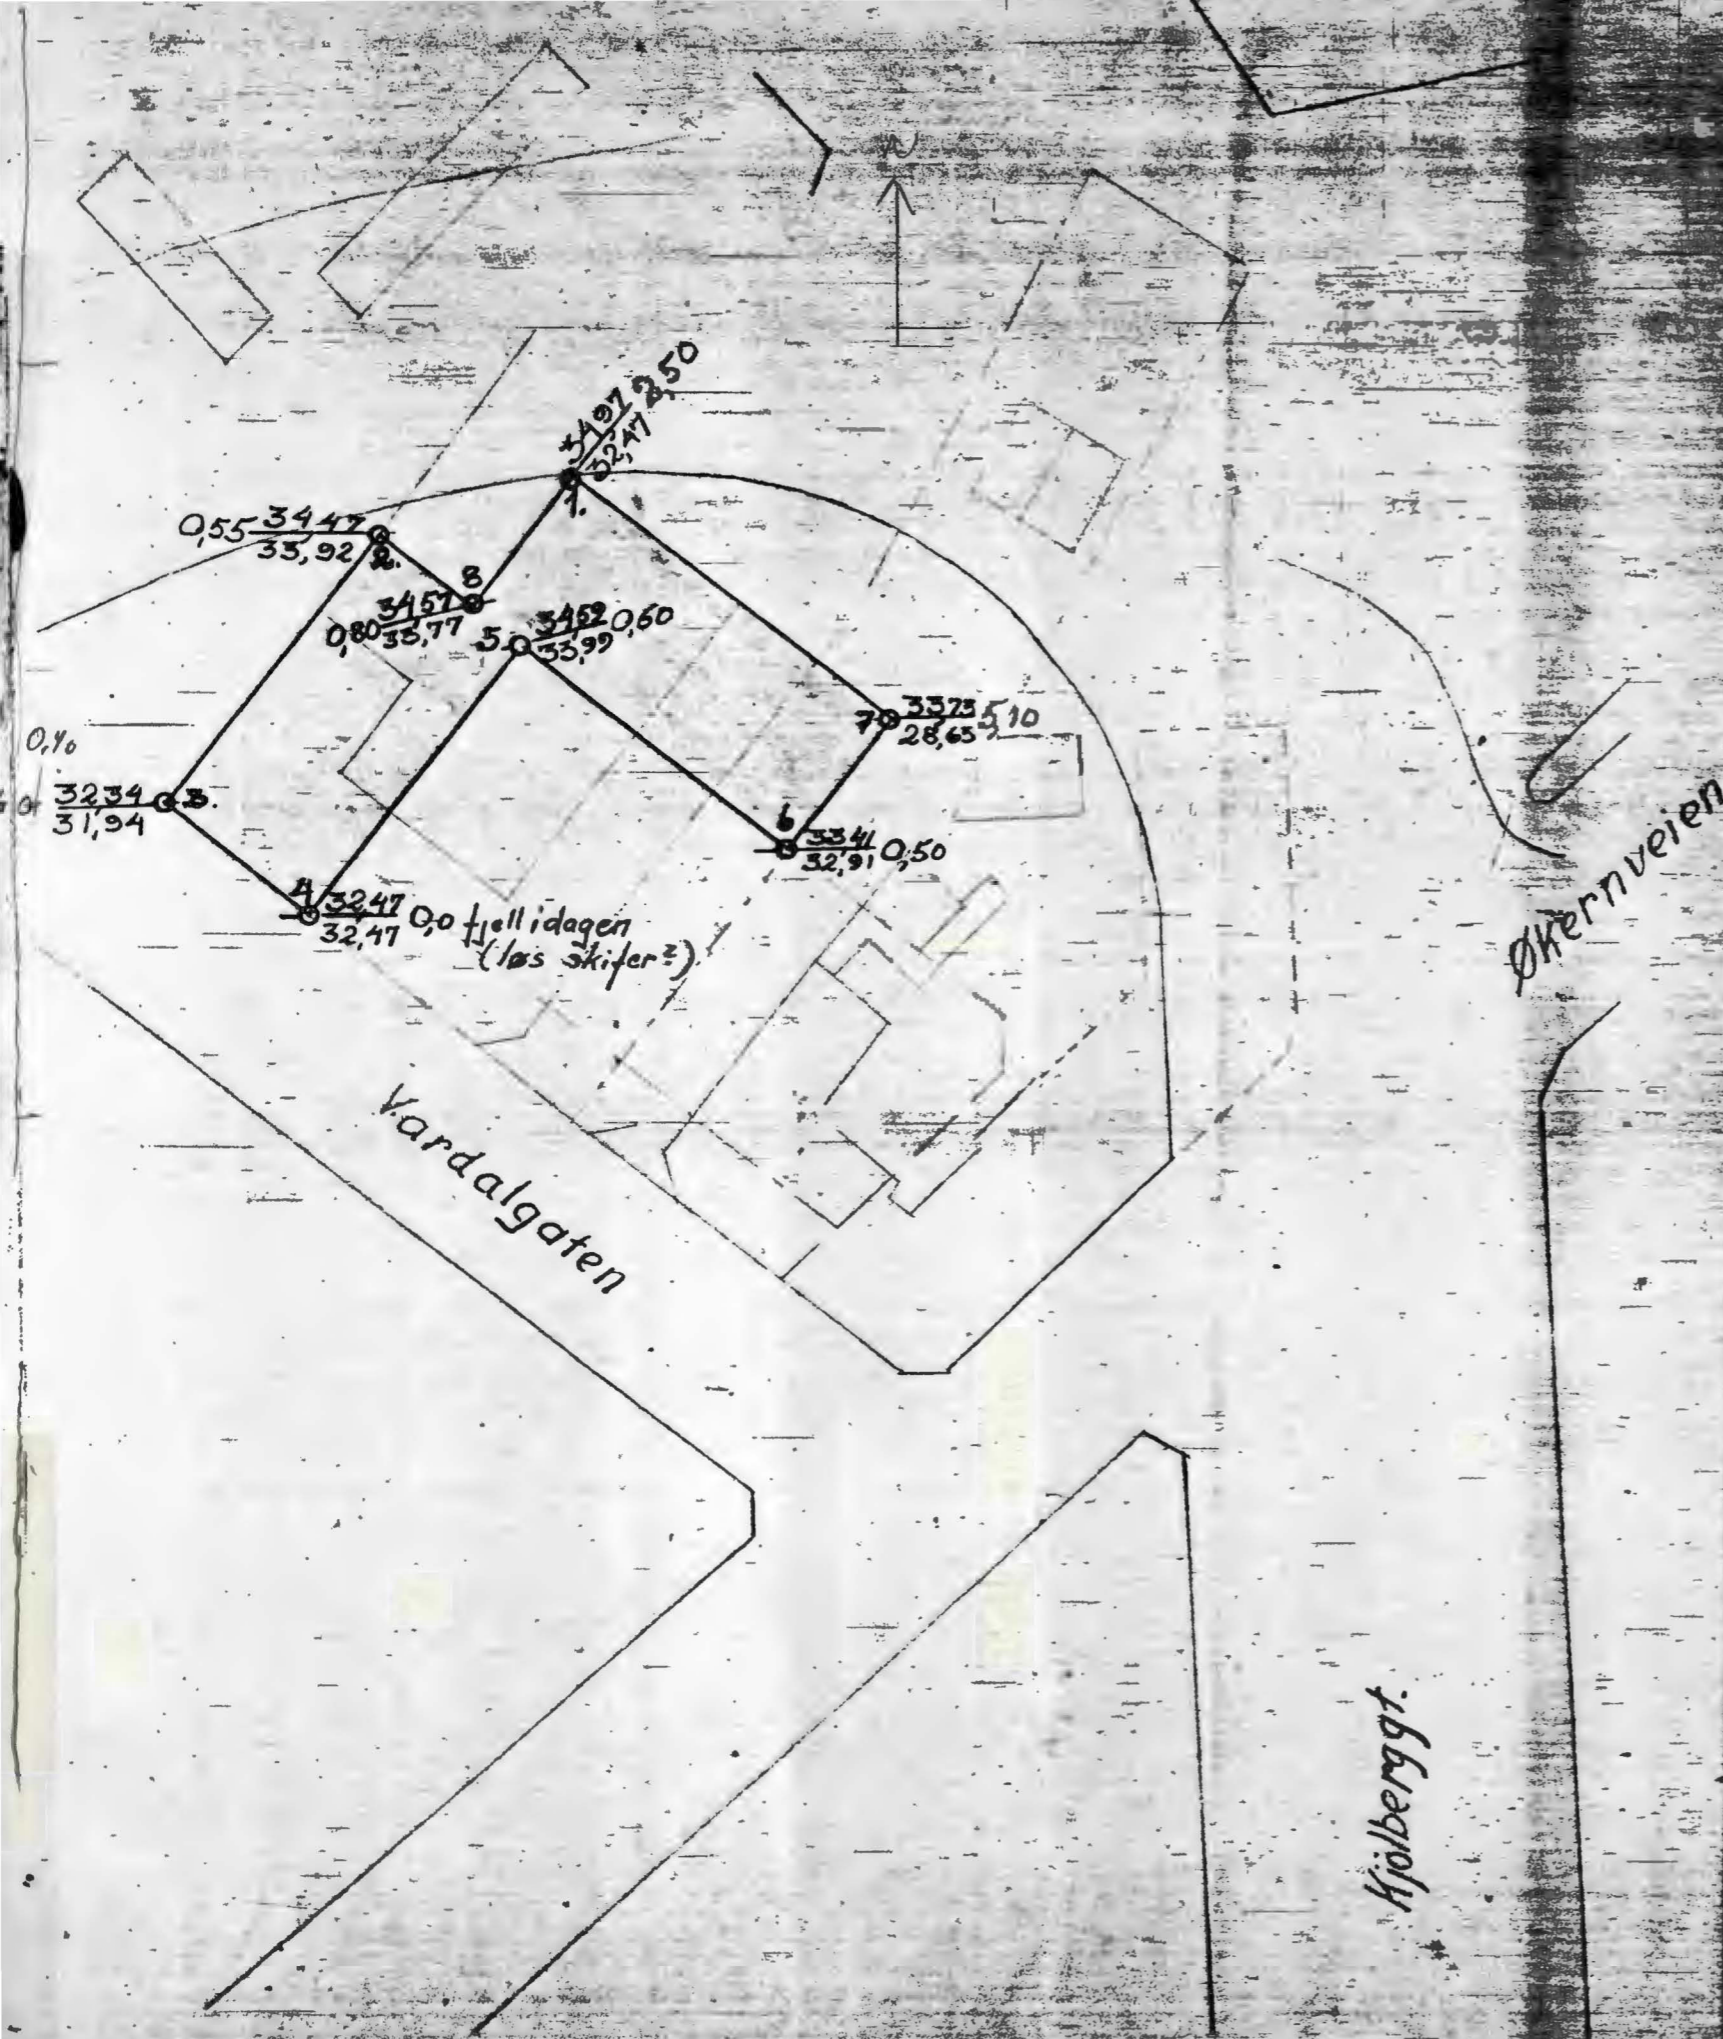

# Betegnelser:

$$\frac{y}{z} x = \text{Bor hull}$$

- x = Dybde til fjell i m.
- y = Kote tereng
- z = " fjell

Utgangspkt. for høider: F.M. nr. 207, 32,579 m.o.h.

Arkitekt G.D. Høvdgaard Sørliggt. 52 A/S	Grunnboring		Efter: Situasjonskart Sørliggt. 52 '74 / ark. Advokat.	
	Sørligaten 52	Skala 1:500	5/4-46 T.H.	
	Ingeniør B. Haukelid T. Fin N.T.H.		Nr. 531	

1310

29 Trondheimsveien

39.1

33.7

36

32.9

25.9

34.1

32.7

33.1

30.3

32.6

32.1

31-Varbualsgata  
(Sørligata)

LANDMÅLINGEN  
1871

1871

090

27.7

28.2

25.7

26.2

23.4

21.1

25.2

00366

1871