

NO, A-1^{III}, SO, A-1^{IV}




Avsluttet	Påbegynt	Huitfeldtsgt 27
195	195	N.T.B. 529
		23. november 1938

OVERFØRT TIL KORTPLATE

DATO: 2/6-73 SIGN: A M E

80.88

★ ALL

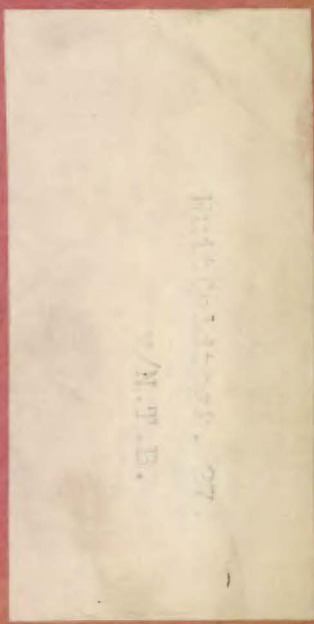

50: A1 IV ser ikke ut til å være
overført; men stemmer noenlunde
overens med eksisterende tall


~~P~~

Grunnboringer.

1:100.

Bl 529

sikkerhet ikke helt

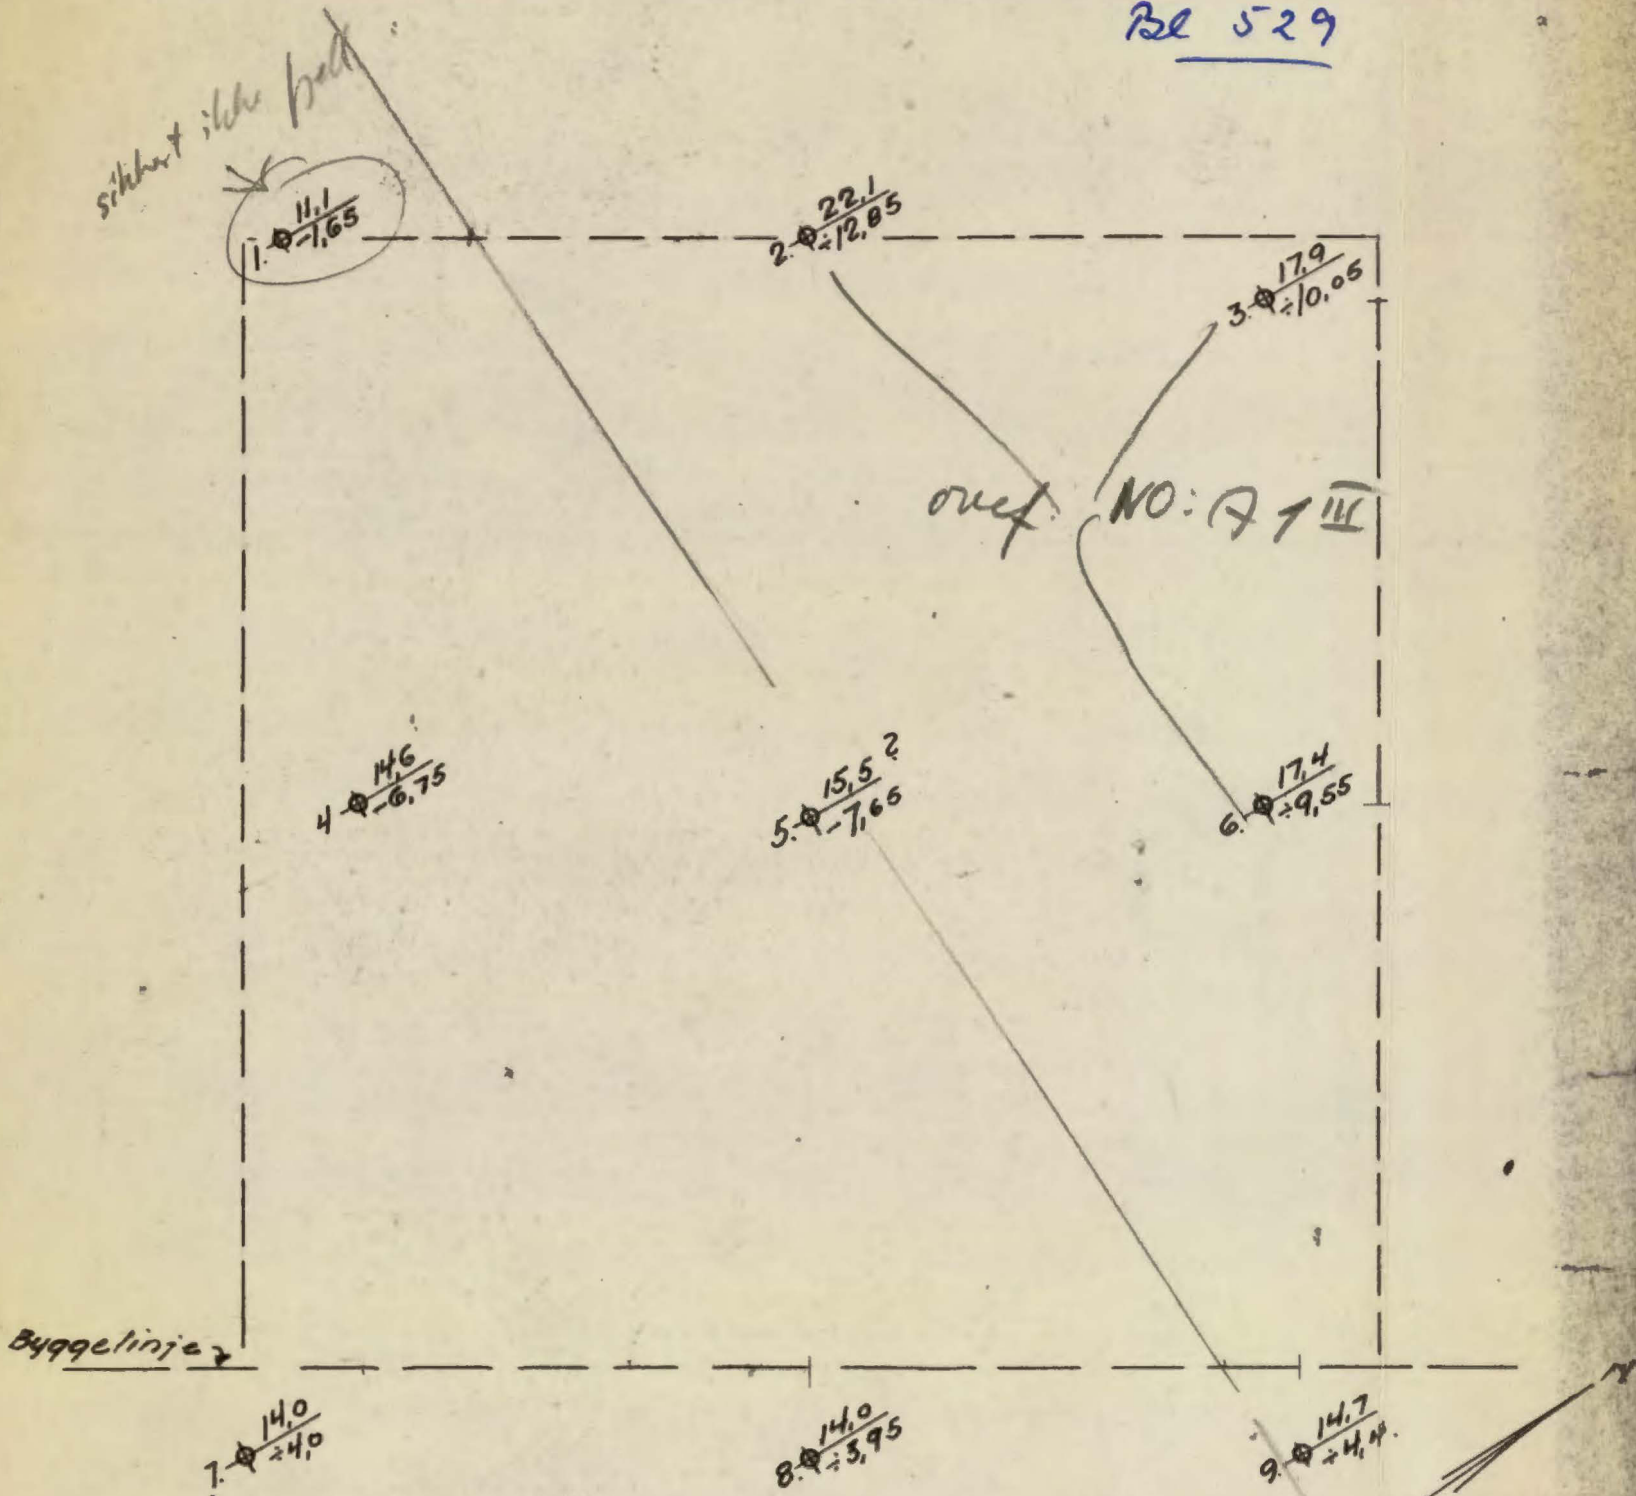

H u i t f e l d t s g t

Betegnelse.

14.6 Boret dybde i m.
-6.75 Antatt fjellkote.

Oslo 23/11-38

NORSK TEKNISK BYGGEKONTOR

[Signature]