



INGENIØRFIRMAET
BJØRGULF HAUKEID OSLO
PRØVEANALYSE

Oppdrag: STATENS BILSAK-
KYNDIGE, VOLLSLØKKA

Arb.nr.: 44/68 Tegnet: 18-12-68 LSE

Hull	Oppsak med:	Dyp i m. regnet fra:	Grunnvannstand
I	54 mm prøvetaker	terreng Kote: +83,00	


TEGNFORKLARING

w = vanninnhold
w_p = utrullingsgrense
w_L = flytgrense
Ø = ødometerforsøk



Romvekt:
○ = hele prøven
● = lokalt i prøven

□ = enkelt trykforsøk
▽ = konusforsøk
— = omrørt
Δh/h₀ % = brudddeformasjon ved trykforsøk


BLAD 1

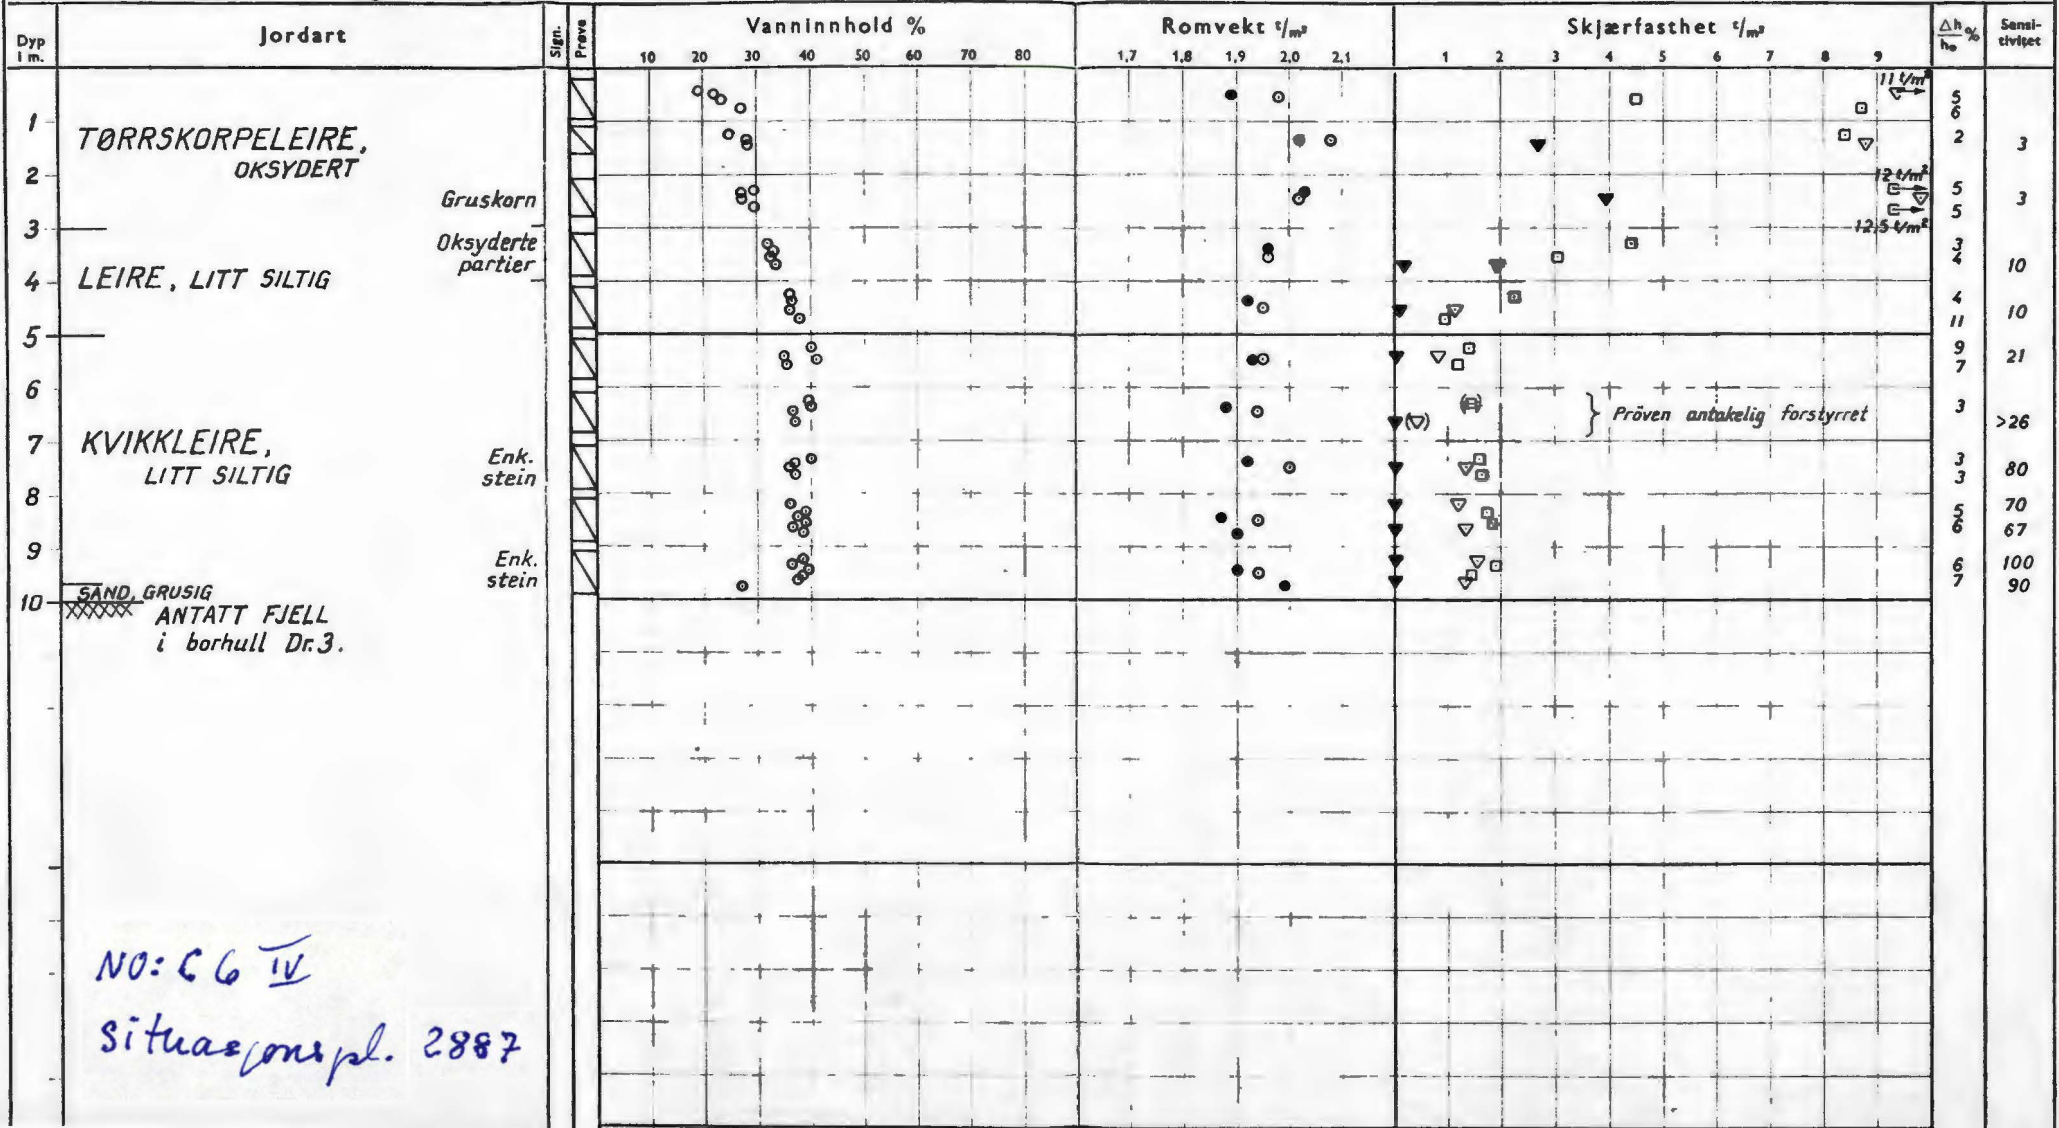

NO: C 6 IV
Situasjonspl. 2887

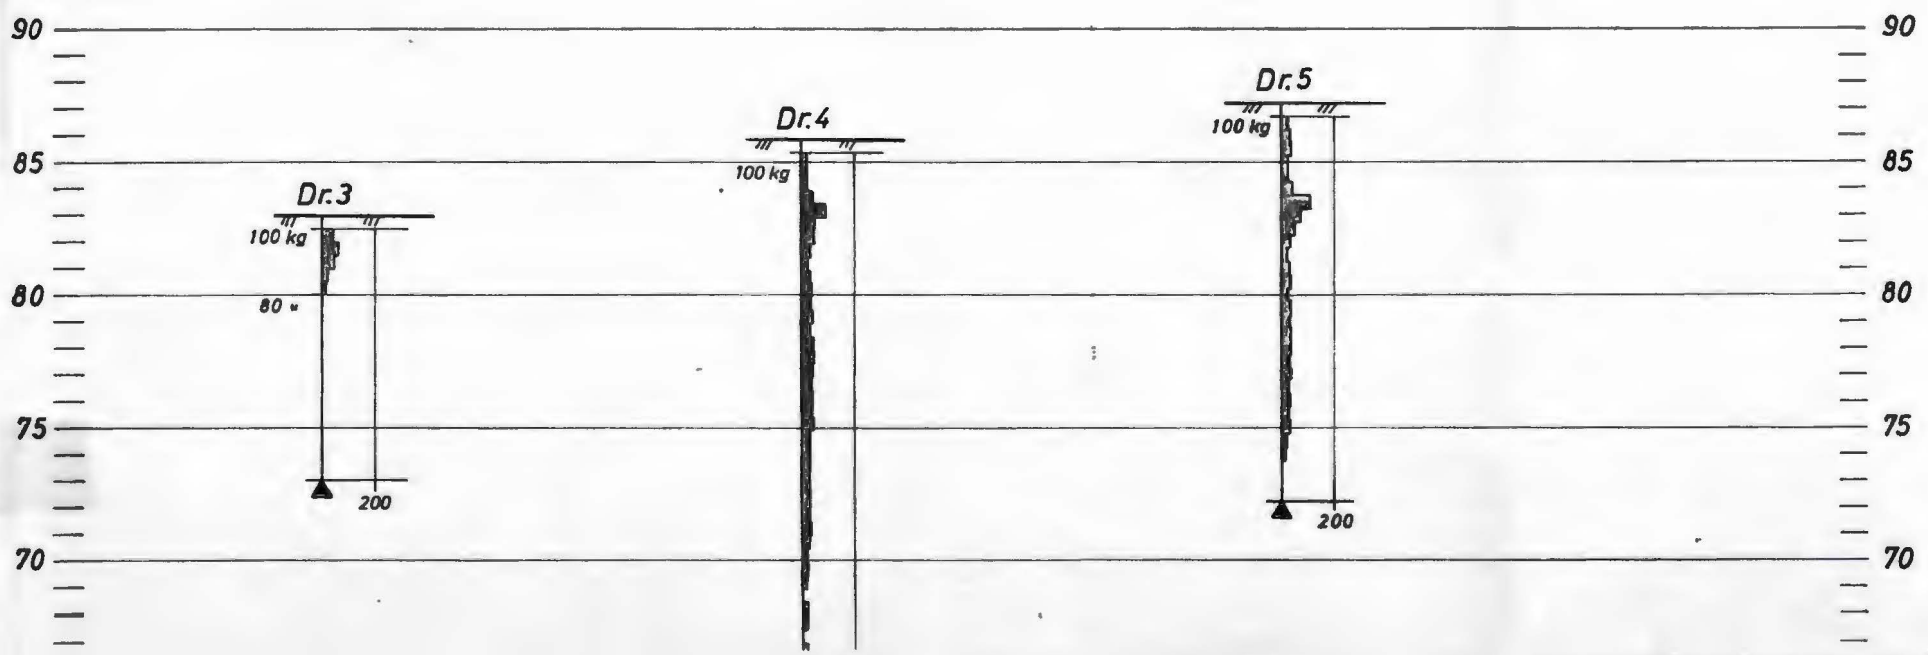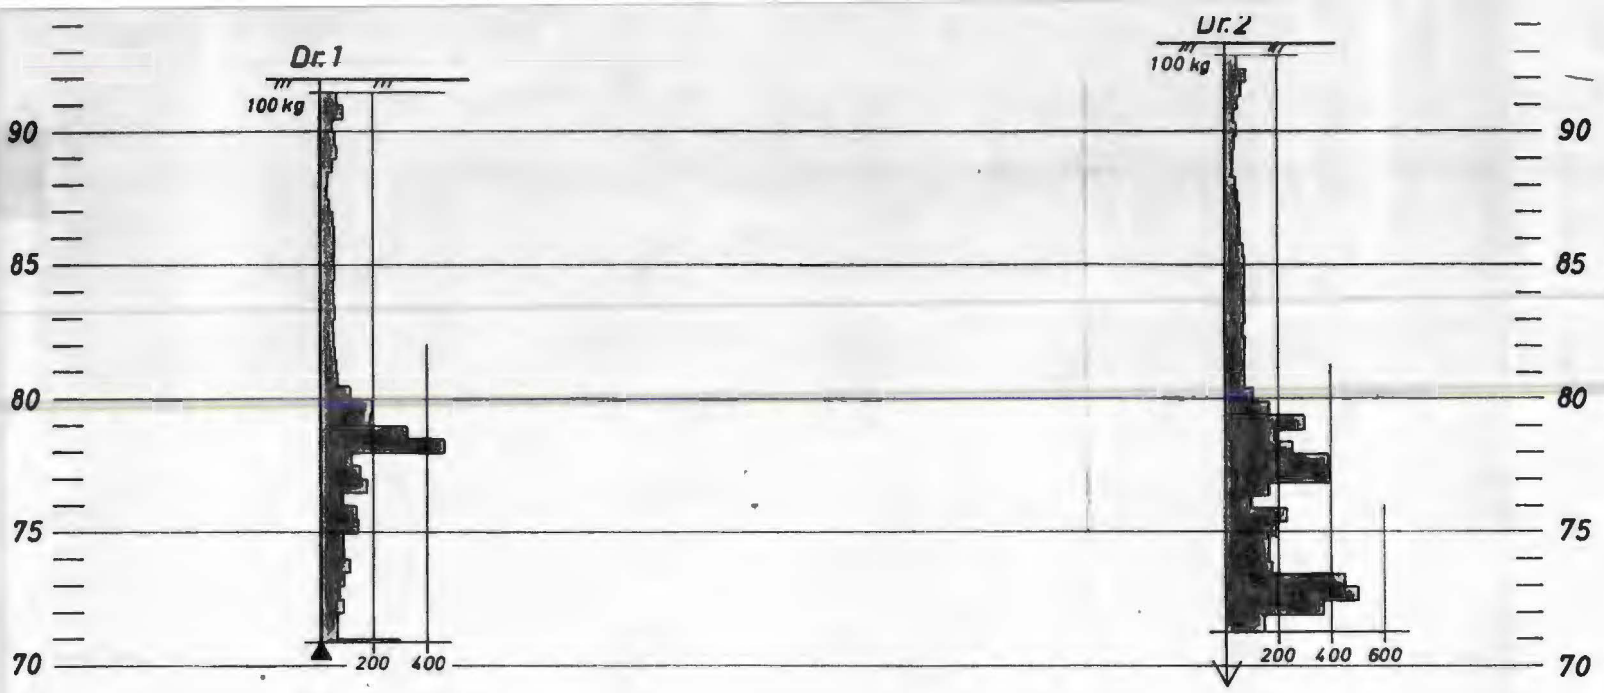

Handled by 2887-2 44/68 (7090)

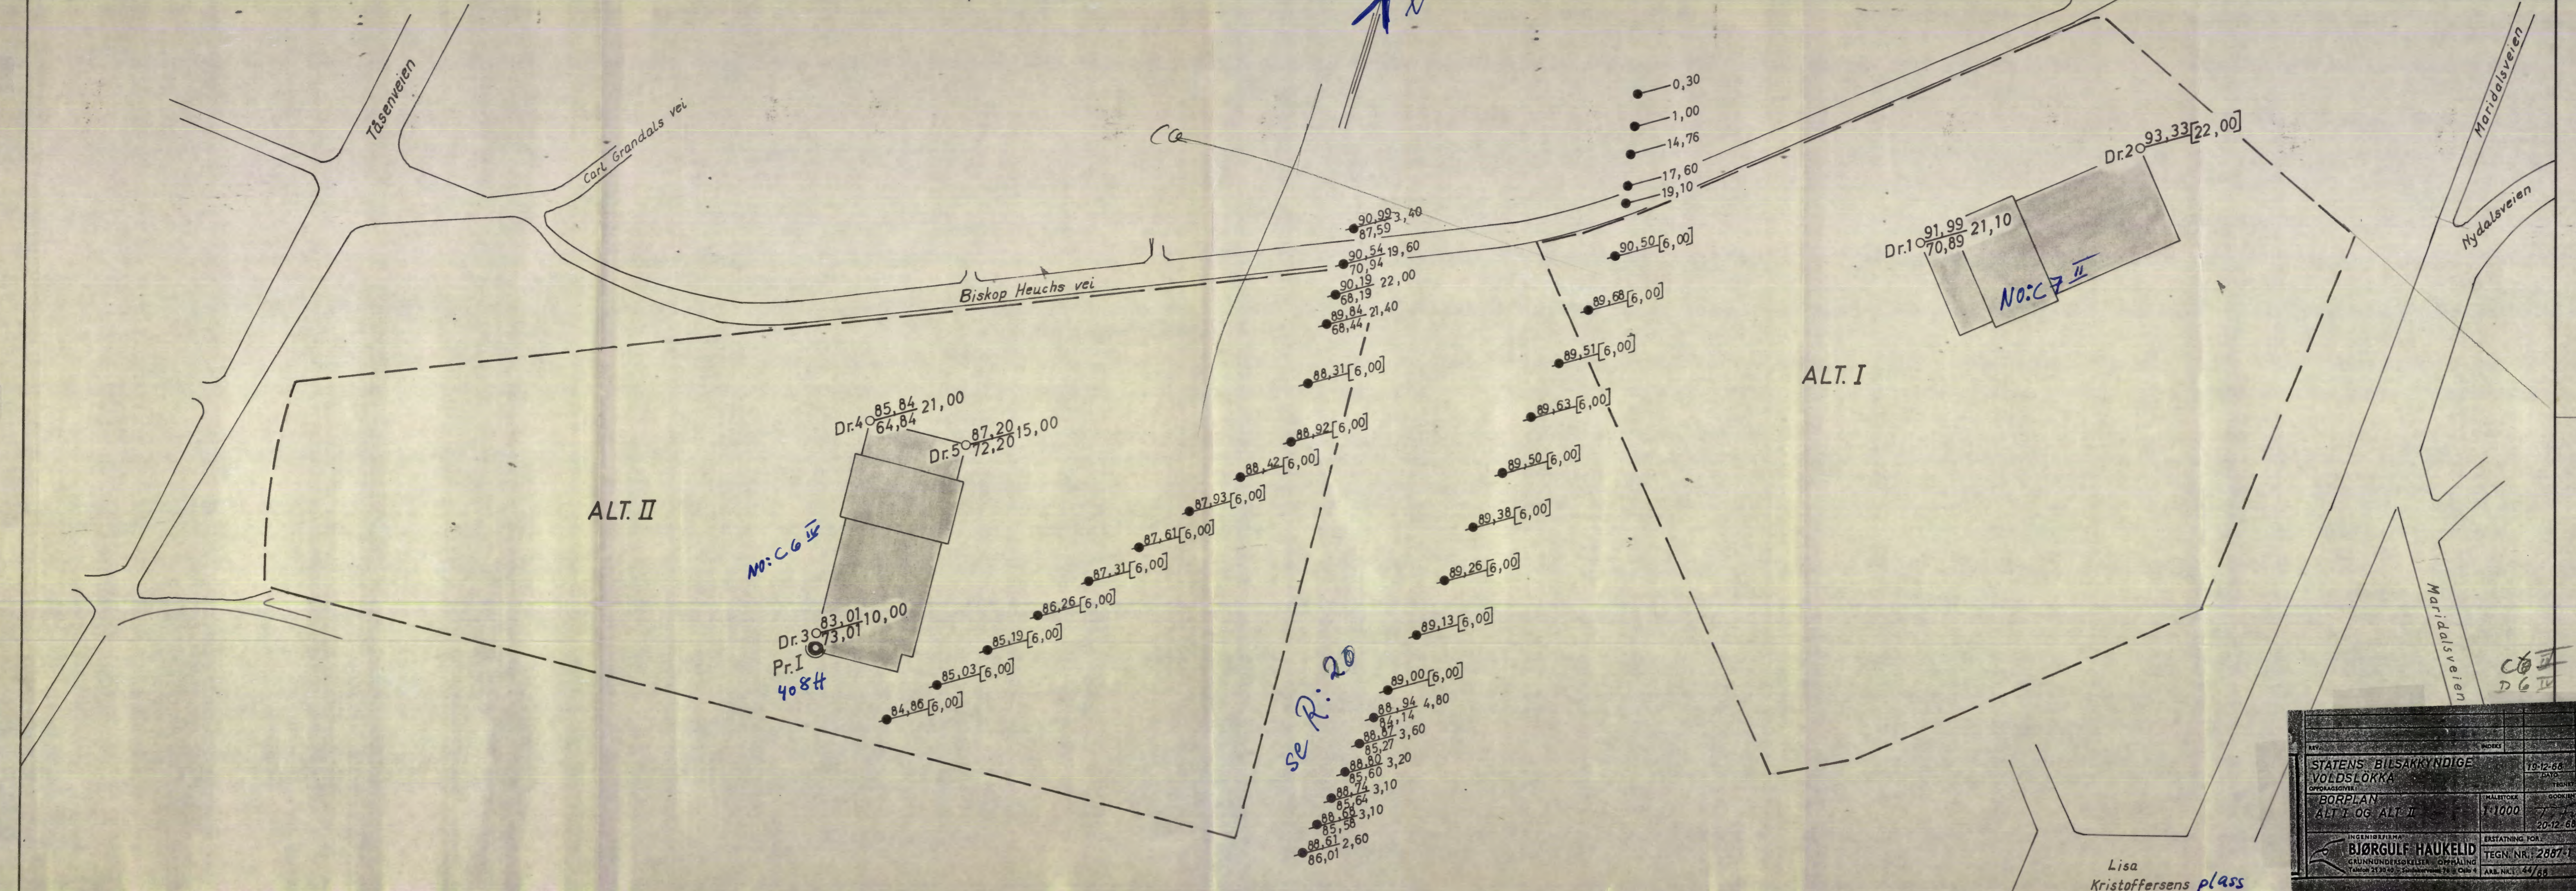

ALT. II

ALT. I

NO: C 6 II

Pr. I
408H

se R: 20

NO: C 7 II

Lisa
Kristoffersens plass

REV.	INDRS.	
STATENS BILSAKKYNDIGE VOLDSLOKKA	19-12-66	ETG.
OPDRAGSGIVNER	BORPLAN ALT I OG ALT II	TEGNER
MALESTOKK	1:1000	DOKKERT
ERSTATNING FOR	TEGN. NR. 2887-1	20-12-66
INGENIØRFIRMA BJØRGULF HAUKElid	TEGN. NR. 2887-1	ARB. NR. 44/66
GRUNNUNDERSØKELSE OPPMÅLING		
Telefon 213040 - Sandakerveien 76 - Oslo 4		