

H A U K E L I D

450

Grønlands torv

Vaterlands bro

OVERFØRT TIL KORTPLATE

DATO: 1968

SIGN: av M.K

86

EML

NO:C1 II

Grønlands Torv Toalettanlegg. Hull 3.

Anmerkning.	Kote.	Vannprocent av total vol.	F.	H <sub>1</sub> .	H <sub>2</sub> .	K.	γ.	Q.
Overflate.	+2.							
Stenfylling.	+1.							
Stenfylling.	0.							
Treflaate.	-1.							

Grønlands Torv Toalettanlegg. Hull A.

Anmerkning.	Kote.	Vannprocent	F.	H <sub>1</sub> .	H <sub>2</sub> .	K.	γ.	Q.
Overflate.	+2.							
Stenfylling.	+1.							
Stenfylling.	0.							
Leire.	-1.	44.9.	35.	35.	140.	3.4.	1.98.	
Leire.	-2.	47.2.	40.	33.	140.	3.4.	1.94.	
Leire. (Humusholdig).	-3.	52.0.	46.	20.	202.	4.5.	1.82.	2.1.

Grønlands Torv Toalettanlegg. Hull 2.


Anmerkning.	Kote.	Vannprocent av total volum.	F.	H <sub>1</sub> .	H <sub>2</sub> .	K.	γ.	Q.
Overflate.	+2.							
Stenfylling.	+1.							
Stenfylling.	0.							
Leire.	-1.	44.7.	40.	57.	172.	4.0.	1.99.	
Leire. (Humusholdig).	-2.	46.2.	39.	20.	127.	3.1.	1.90.	1.2.
Leire. (Humusholdig).	-3.	53.0.	45.	15.	179.	4.1.	1.81.	2.0.

Grønlands Torv Toalettanlegg. Hull 1.

Anmerkning.	Kote.	Vannprocent av total volum.	F.	H <sub>1</sub> .	H <sub>2</sub> .	K.	γ.	Q.
Overflate.	+2.							
Stenfylling.	+1.							
Stenfylling.	0.							
Tørrskorpeleire.	-1.							
Tørrskorpeleire.	-2.	36.3.	31.	230.	526.	7.4.	2.12.	
Tørrskorpeleire.	-3.	36.2.	32.	"	389.	6.3.	2.12.	
Leire. (Humusholdig).	-4.	48.9.	42.	25.	189.	4.3.	1.88.	1.9.

**Forklaring.**  
 F = Relativ finhet.  
 H<sub>1</sub> = Relativ holdfasthet, omrørt leire.  
 H<sub>2</sub> = D<sup>o</sup> D<sup>o</sup> naturlig leire.  
 K = Kohesjon i ton pr. m<sup>2</sup>.  
 γ = Rumvekt.  
 Q = Organisk substans (humus) i procent av tørrsubstans.

**Merk.**  
 I hull 3 støtte man på et gammelt fundament med store brudstenskådere muret på en treflaate. (Setabel hull 3).  
 Over hele fonten var der ca. 2 meter stenfylling. (Setabellene).

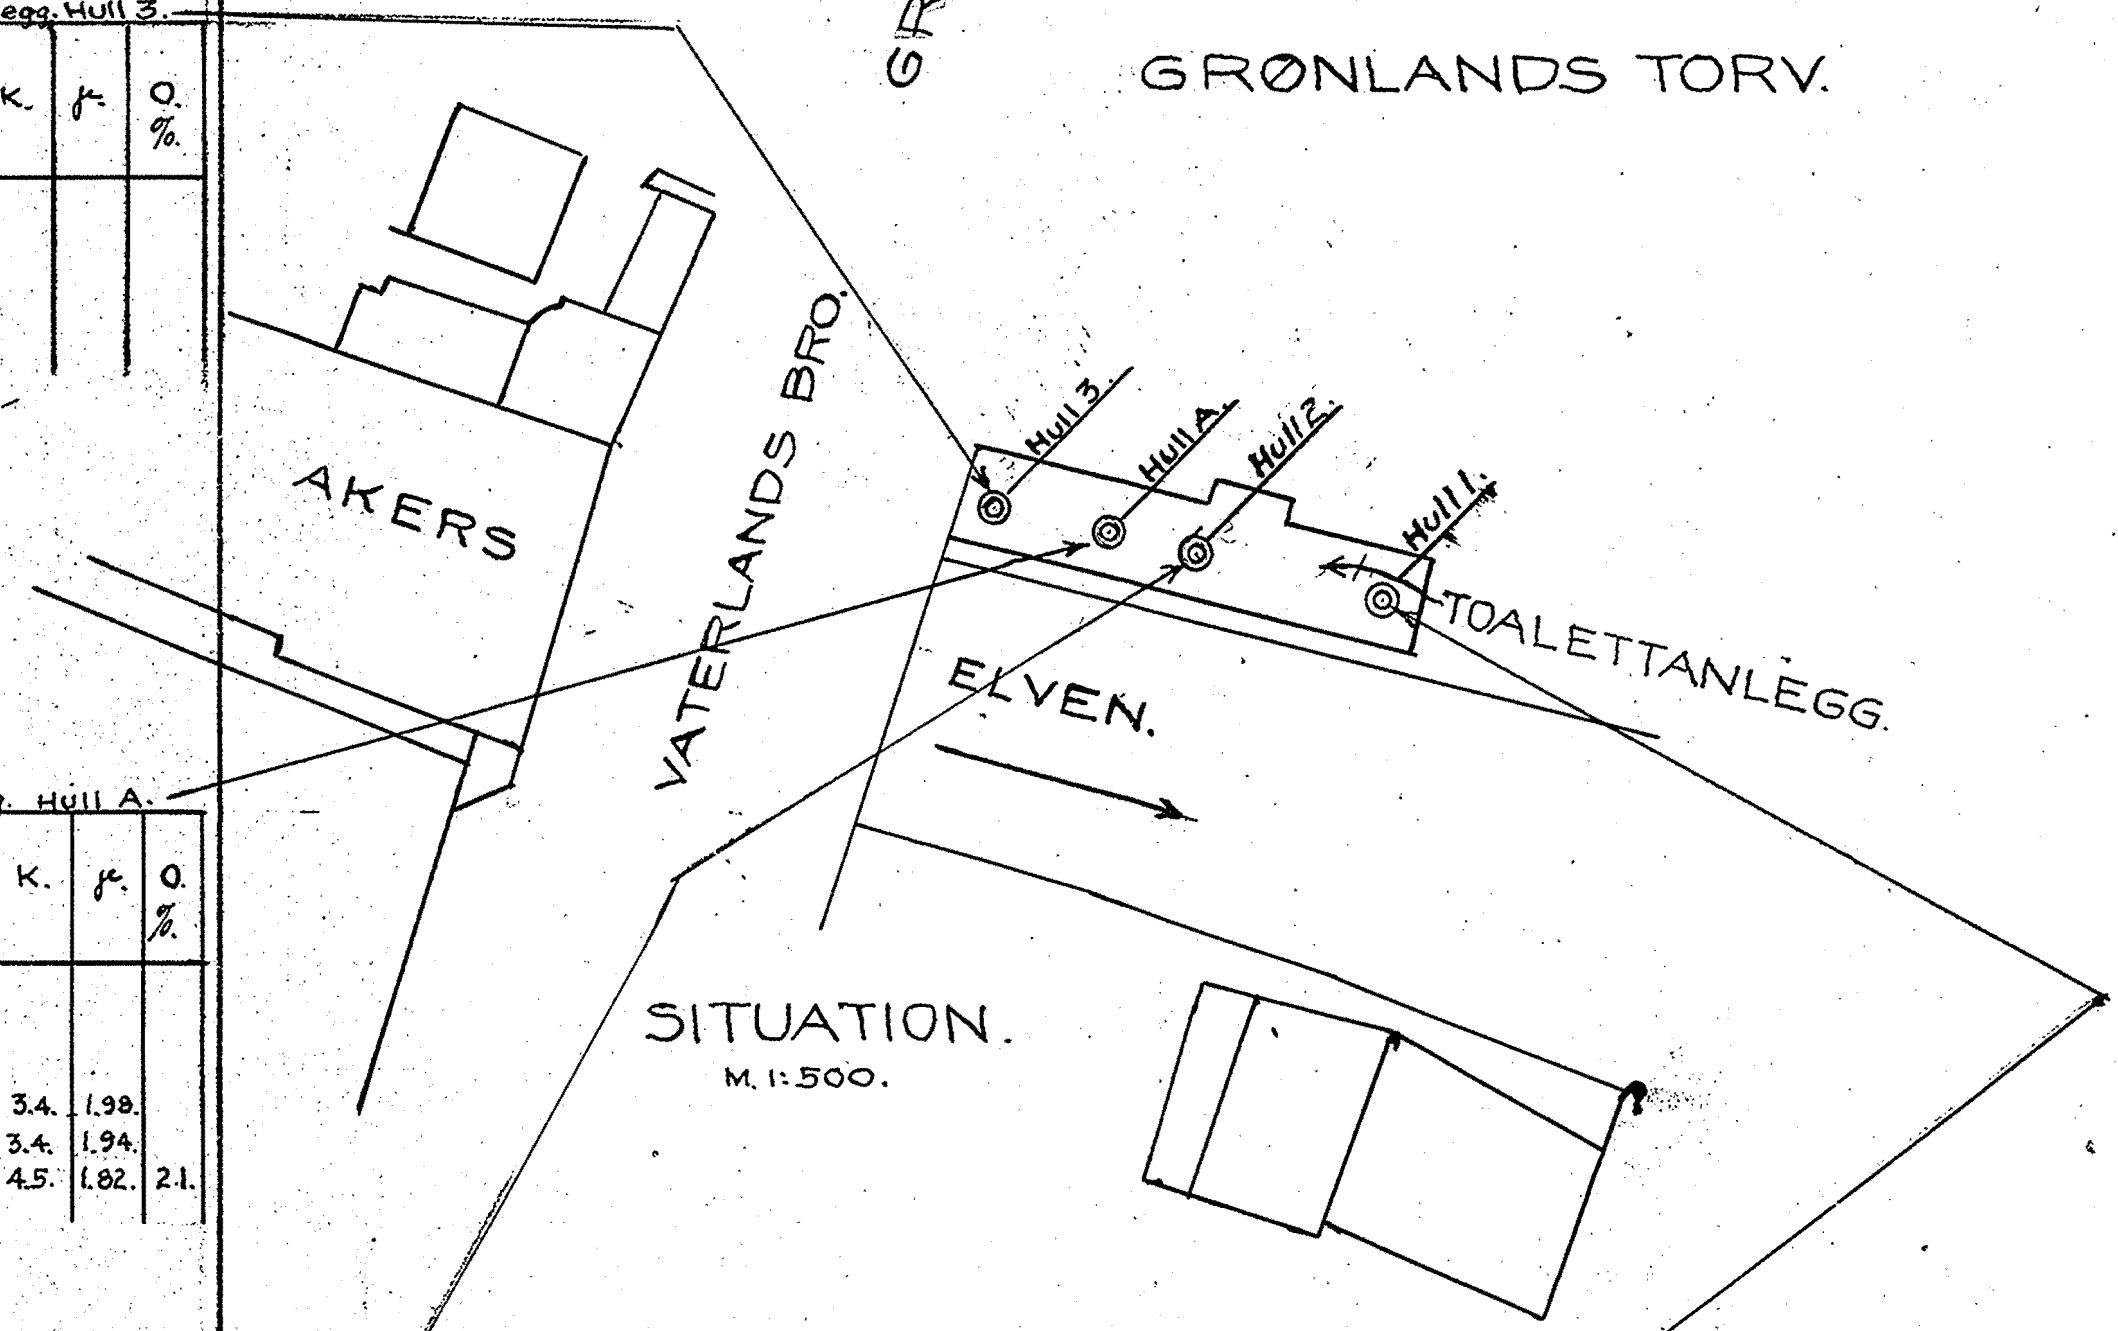

GRUNNUNDERSØKELSE  
 FOR  
 NYT-TOALETANLEGG.  
 GRØNLANDS TORV.  
 OSLO.

M. 1:500. FEBR. 1942.

*P. H. H. H.*  
 INGENIØR.

Nr. 450