

\* NOE3




**KUMMENEJE**  
**SCANDIACONSULT**

12950

Grünerløkka politistasjon

25.05.99

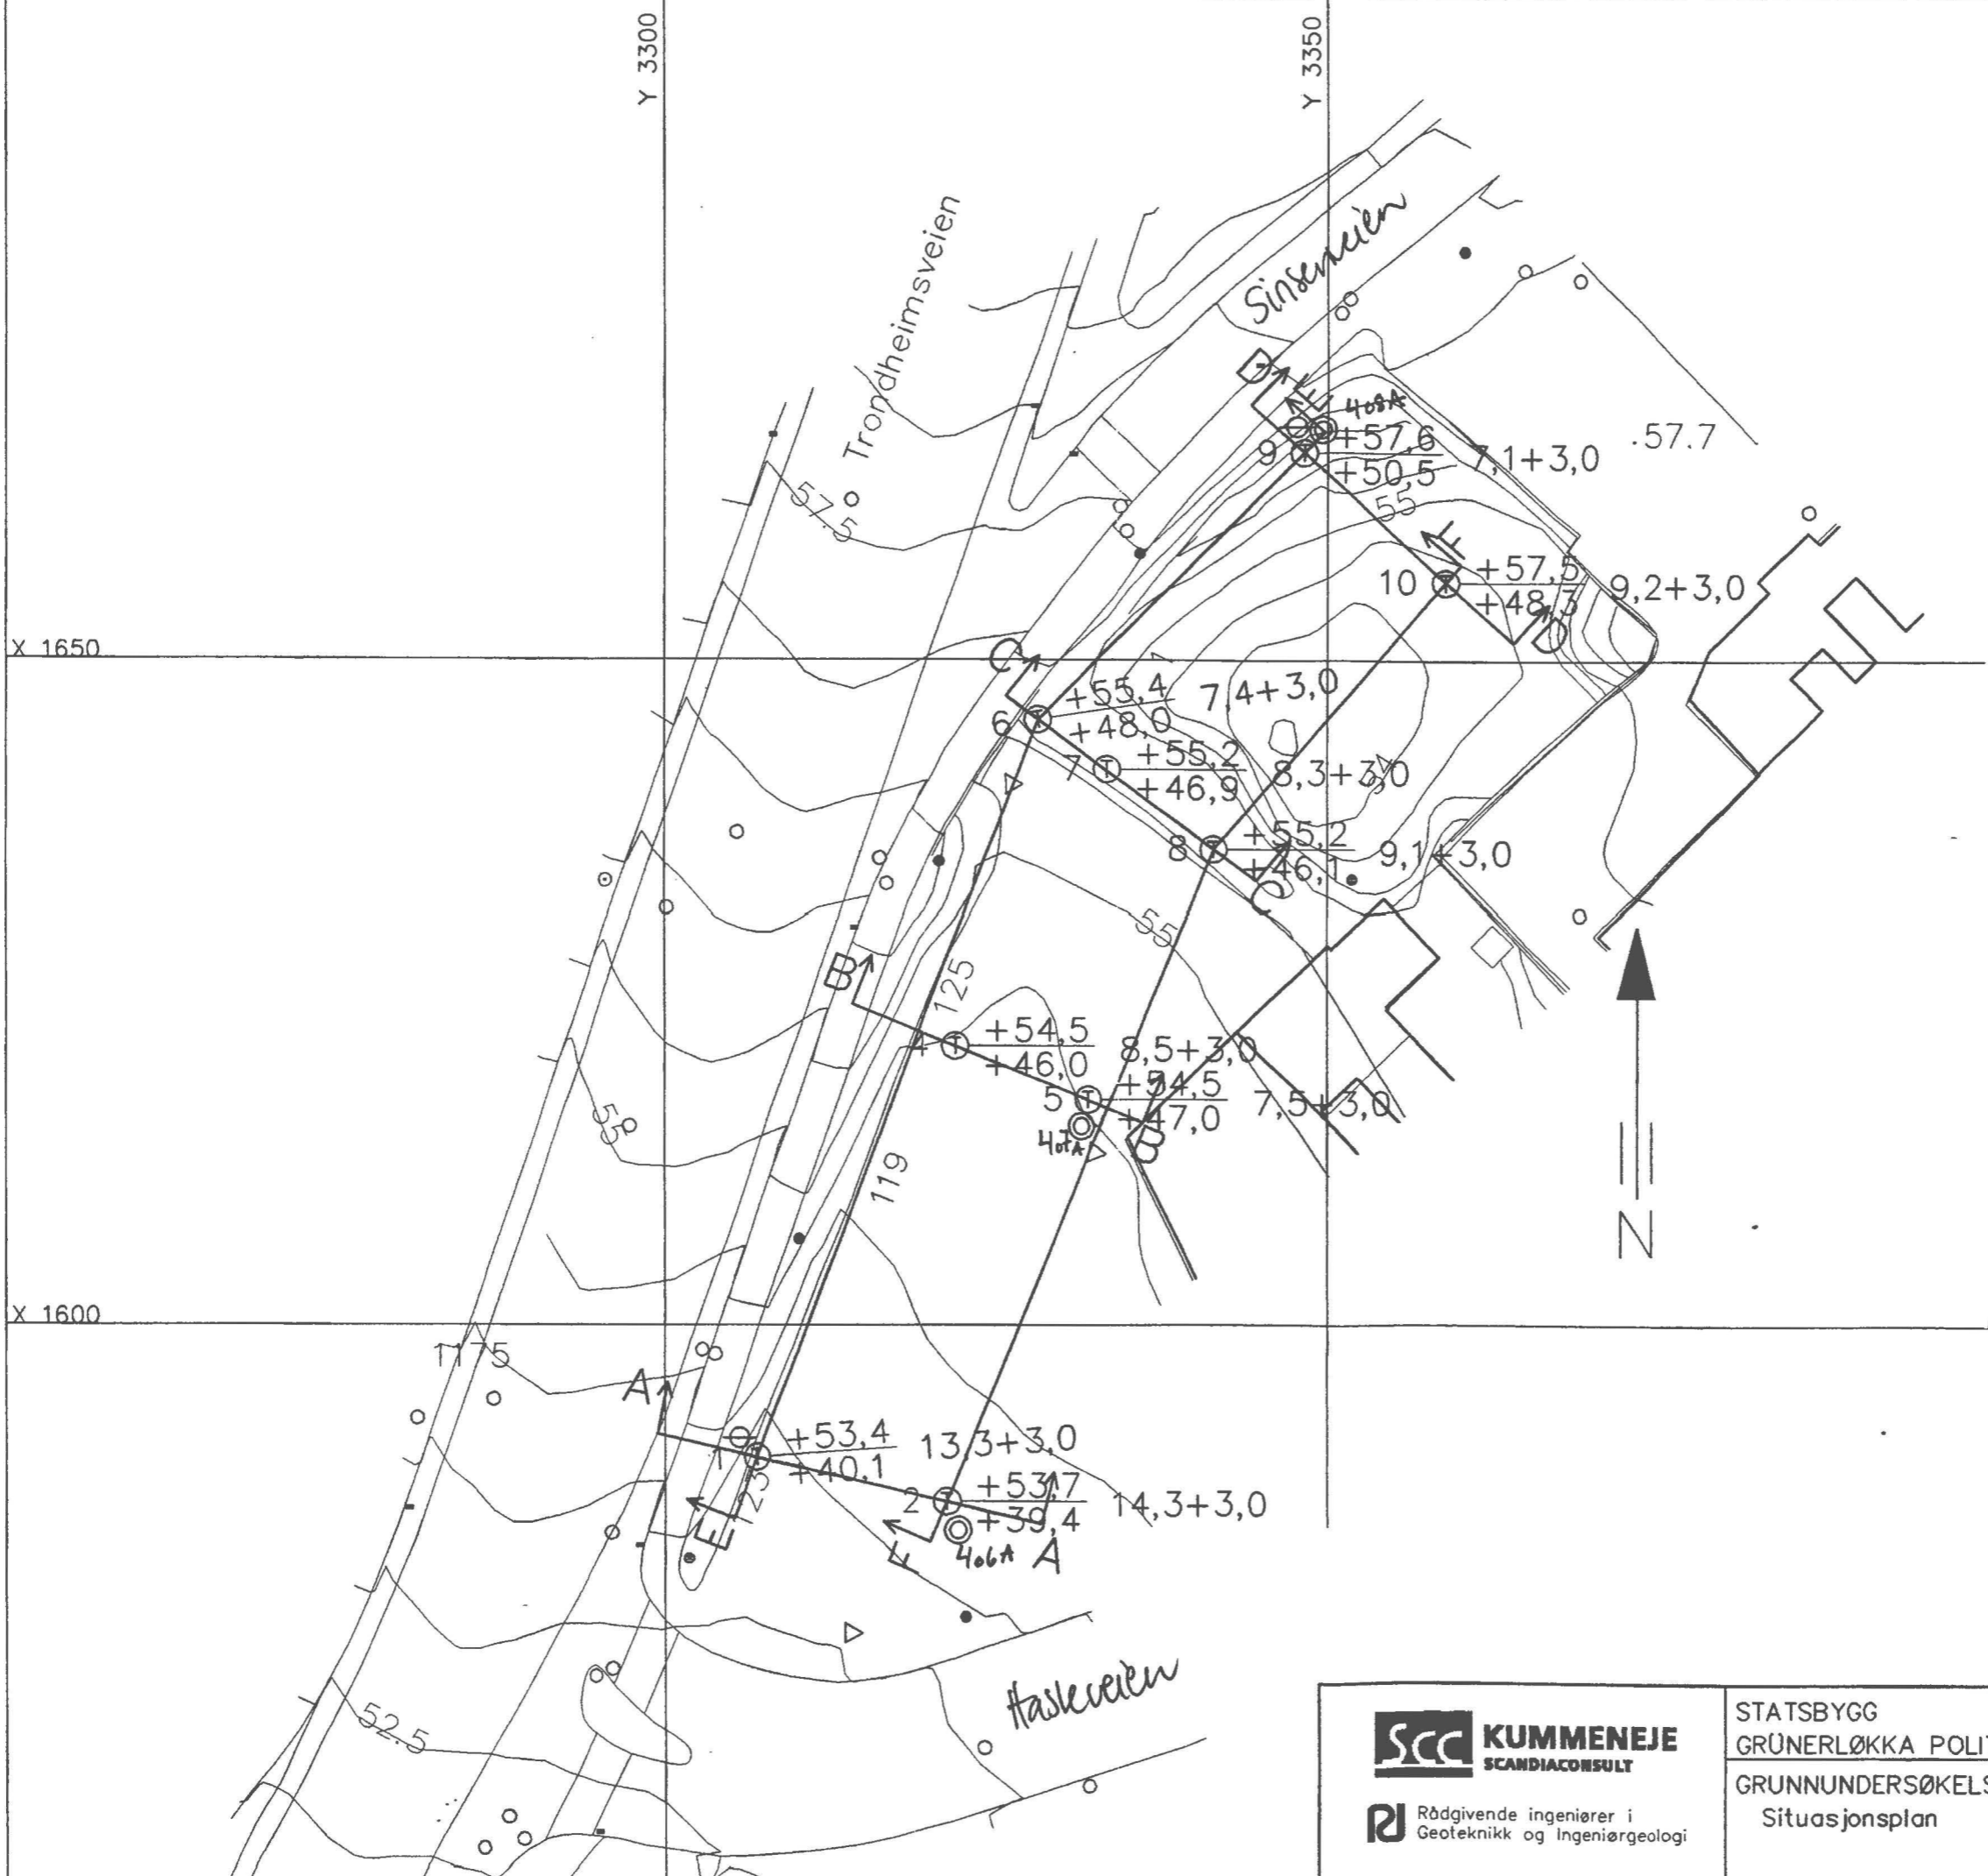


**KUMMENEJE**  
 SCANDIACONSULT  
 Rådgivende ingeniører i  
 Geoteknikk og Ingeniørgeologi

STATSBYGG  
 GRUNERLØKKA POLITISTASJON  
 GRUNNUNDERSØKELSER  
 Situasjonsplan

MÅLESTOKK	OPPDRAG
1: 500	12950
TEGNET/KONTR.	BILAG
AKK/ DATE	2 TEGN. NR.
25.05.99	102

NOE.3<sup>DR</sup>