


# 104N

Prøveserie III

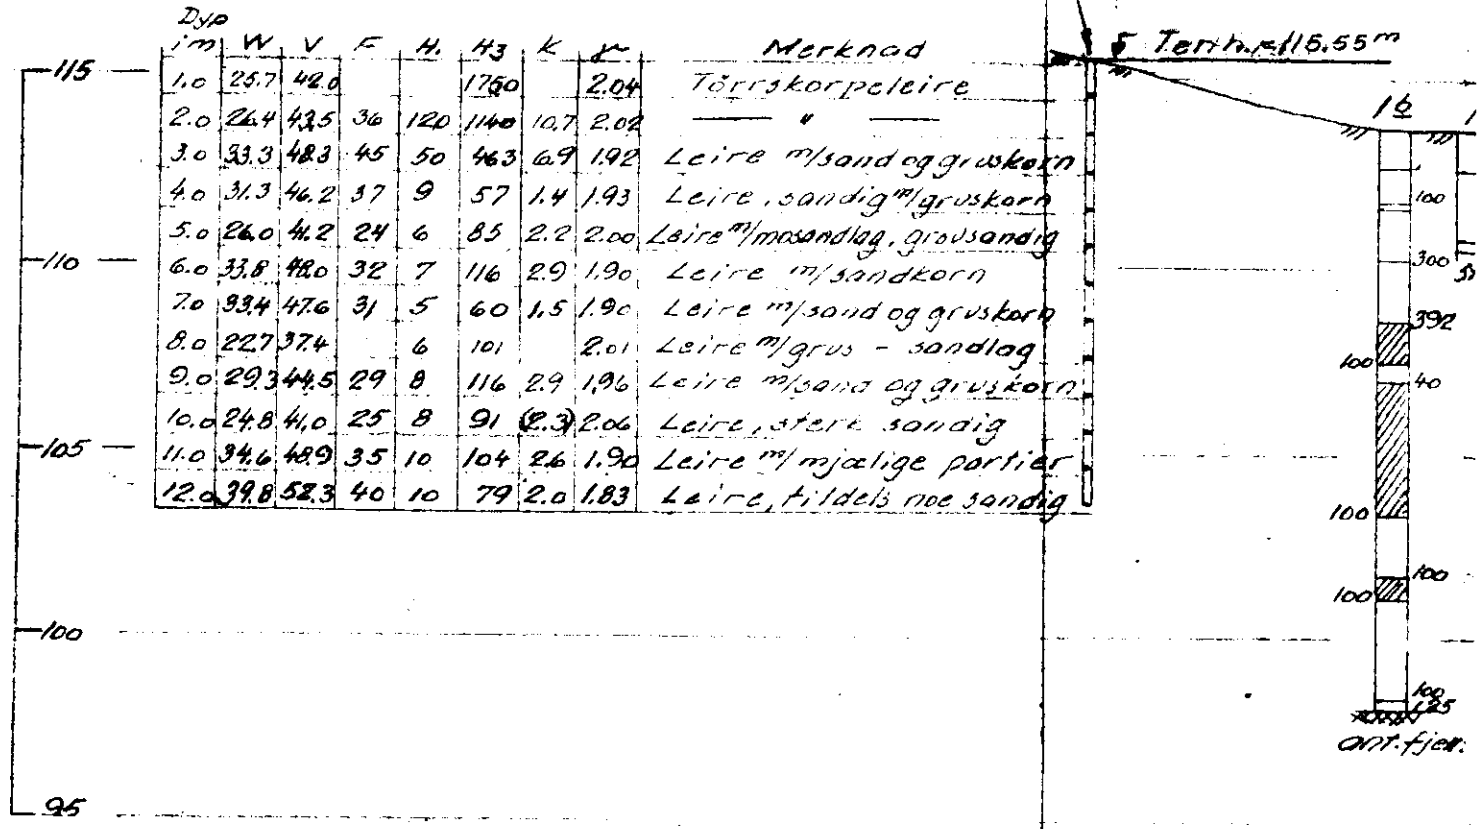

- W = vanninnhold i vektprosent av tørrsubstans
- V = vanninnhold i volumprosent
- F = relativ finhet
- H<sub>r</sub> = " fasthet i omrørt prøve.
- H<sub>3</sub> = " " uomrørt "
- K = kohesjon); skjærfasthet i tonn pr. m<sup>2</sup>. målt i prøven.
- = organisk stoff i vektprosent av tørrsubstans.
- pH tall < 7 angir sur reaksjon og tall > 7 basisk reaksjon.
- γ = volumvekt i tonn pr. m<sup>3</sup>.

PROFILER SE TEGN. NR. 2127, 2128 OG 2129.

Lab. bok nr. 1879/15 Rev. 12/6-54  
 Berebak nr. 528 Rev. 15/10-54 1/6-52

AS OSLO SPØRVEIER	Målestokk	Tegn. nr.	94-51
	1:500	Trac.	
VOGNRAIL - N. ÅSEN	1:200	Kfr.	
GRUNNUNDERSØKELSE	Erstatning for		
NORSK TEKNISK BYGGEKONTROLL	2103.6		

NO: E6 I