25/N

NORSK TEKNISK BYGGEKONTROLL A.S

NORGES BANK / GRUNNLINJEN

PR.V

BORING NR. PR.V
BORET DATO 1.12.77

GEOTEKNISKE DATA

BORPLAN NR. 11723 - 7

TERRENGKOTE 3,8
BUNNKOTE

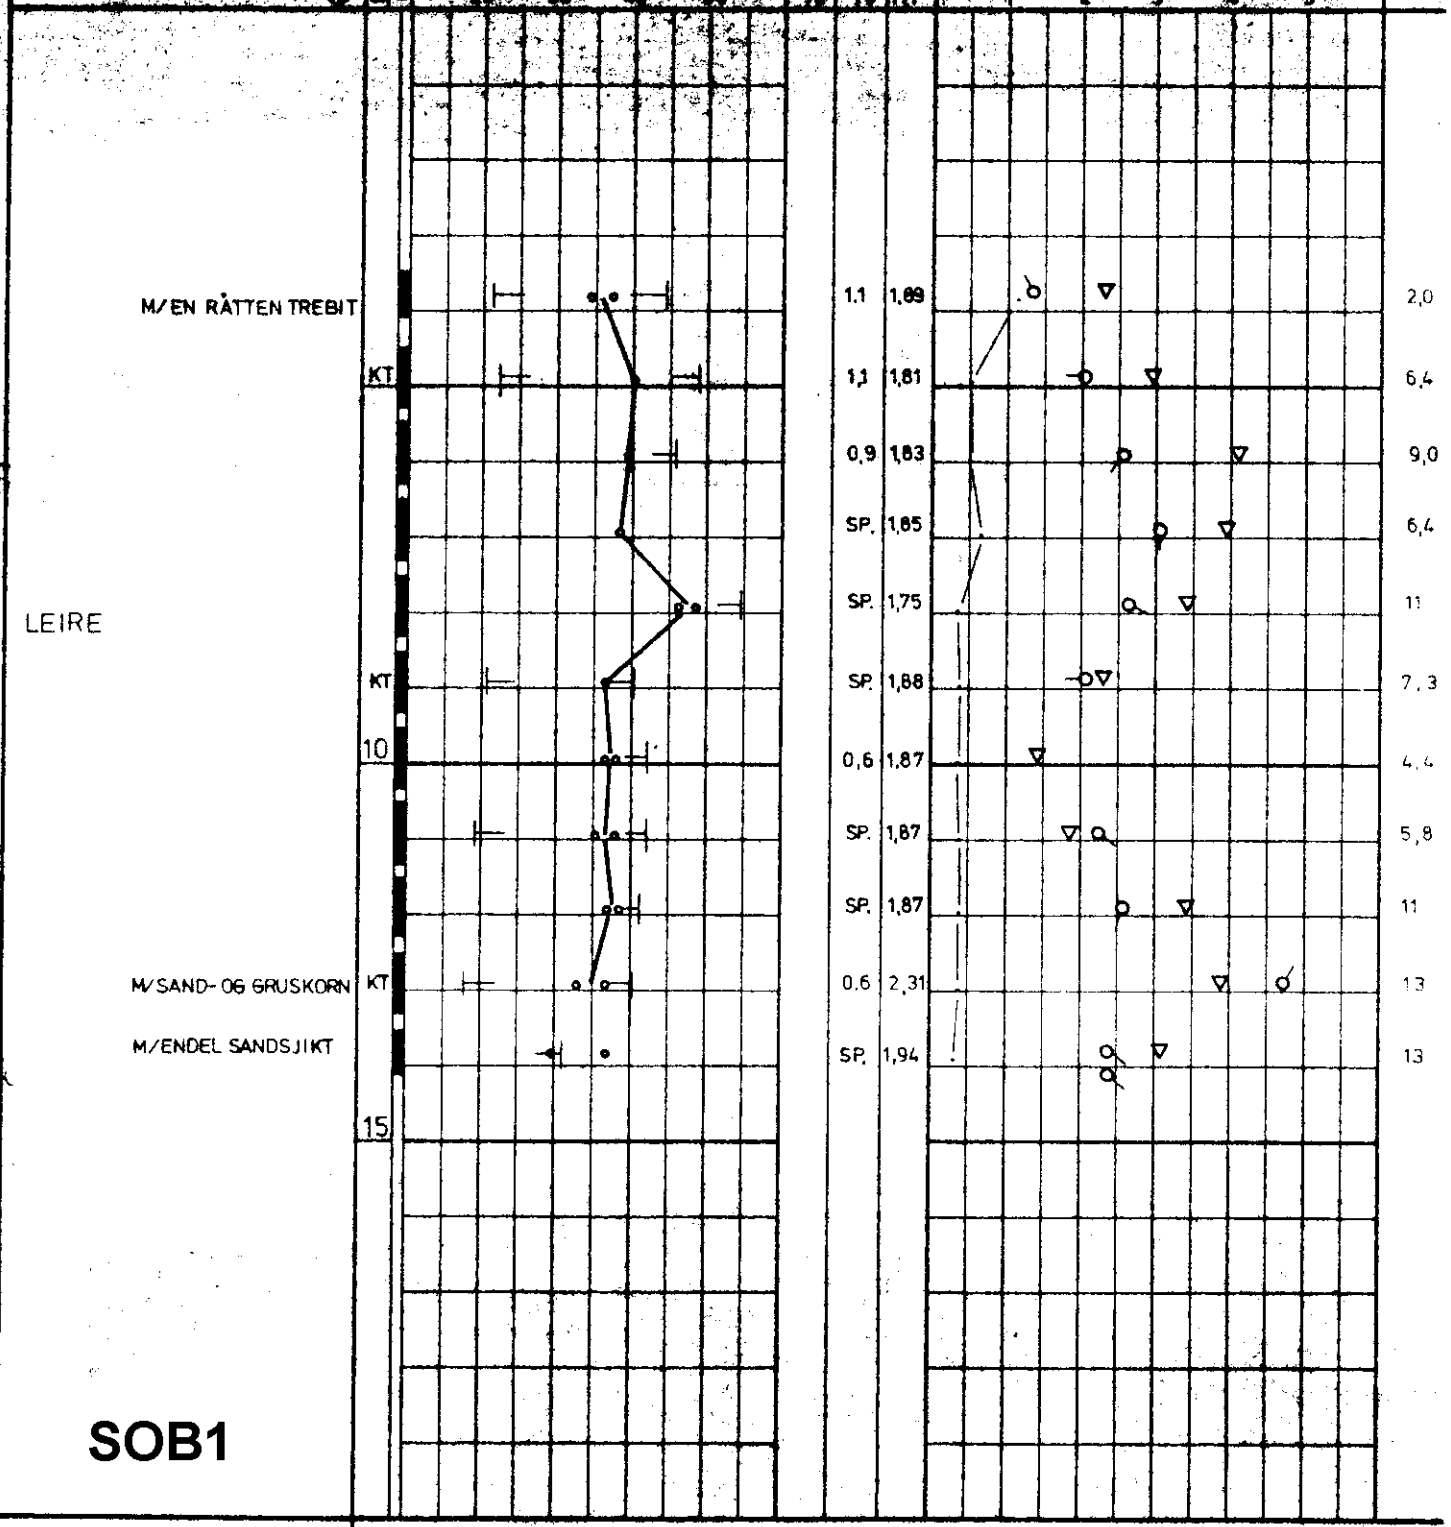

SOB1

PR = PRØVESERIE
SK = SKOVLBORING
PG = PRØVEGROP
VB = VINGEBORING

• NATURLIG VANNINNHOLD
(W_P) FINHETSTALL ELLER
(W_L) FLYTEGRENSE
(W_D) UTRULLINGSGRENSE
ELLER (W) KONUSGRENSE

n = PORØSITET
O_{nS} HUMUSINNHOLD (NATRONLUTMET.)
γ = TOTAL ROMVEKT
$γ_d$ = TØRR ROMVEKT

▽ KONUSFORSØK
○ TRYKKFORSØK
10-◇-5 DEFORMASJON VED BRUDD %
10
+ VINGEBORING
· OMRØRT SKJÆRFASTHET
S_t SENSITIVITET

Ø = ØDOMETERFORSØK P = PERMEABILITETSFORSØK K = KORNGRADERING T = TRIAKSIALFORSØK

4000-515	KONTR. A.R.	TEGNET	DATO 24.1.78	MÅL 1:100	SAK NR. 11723	TEGN. NR. 20	REV.