


405K

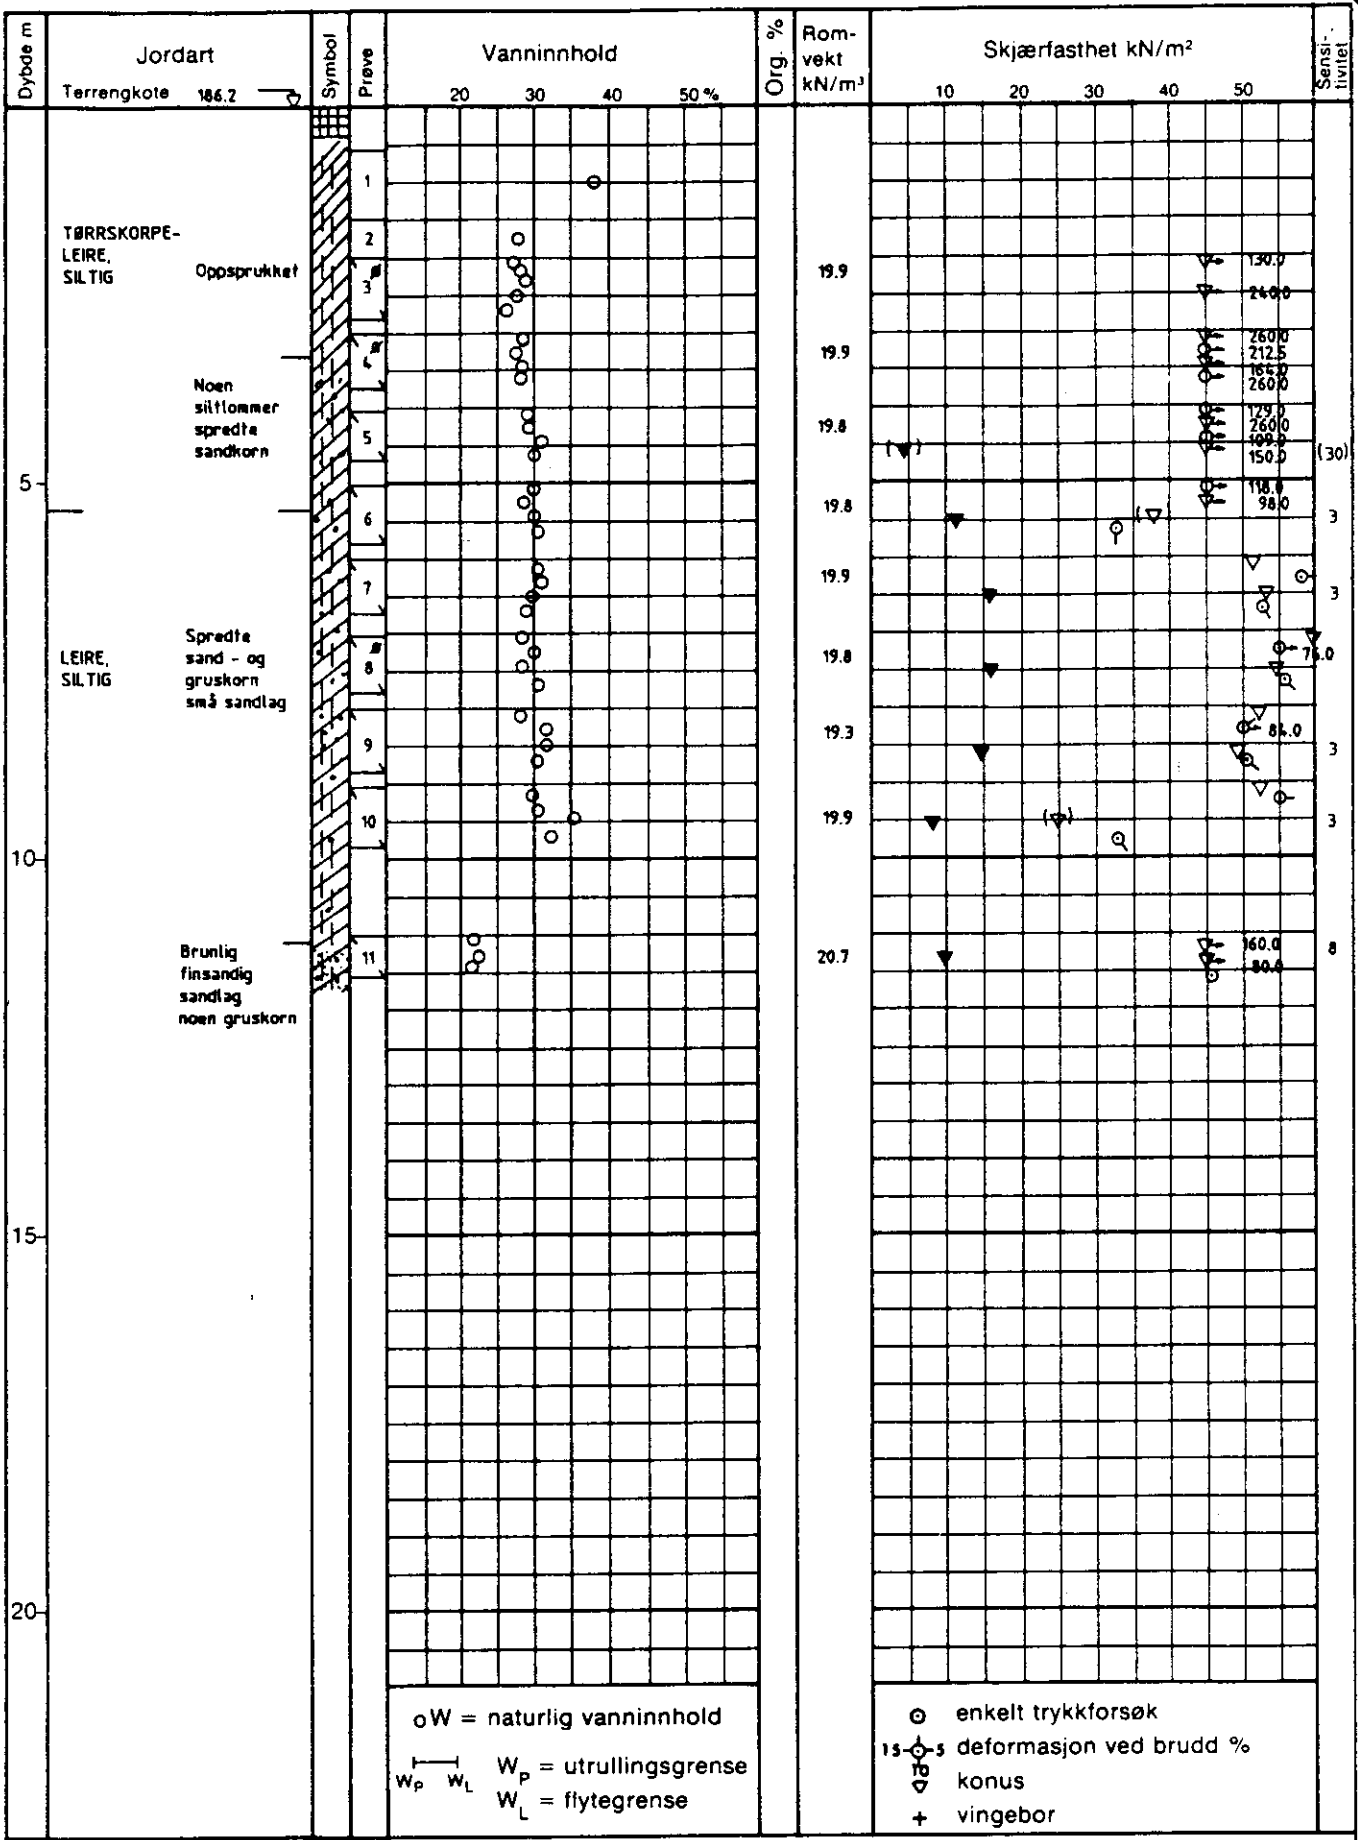

Ø = ødometer      P = permeabilitetsforsøk      K = kornfordeling      T = triaksialforsøk

NÆRINGSBYGG GRORUDHAGEN

<b>BORPROFIL</b>	NO M9 405K	v/pkt. 18 Boring: Ps I	Boring nr:	Dato boret:
			Tegnet av: G.B.M 7.4.86	Godkjent:

A/s **GEOTEAM**      Tegn. nr: 30526-6