

2070

Nr. 13 c Akersbakken


Grundprofiler M. 1:200

Bilag nr. 1

til grundboringskart bl. 343

Borskud med nummer i parentes er utført i 1923

Profil I 2070

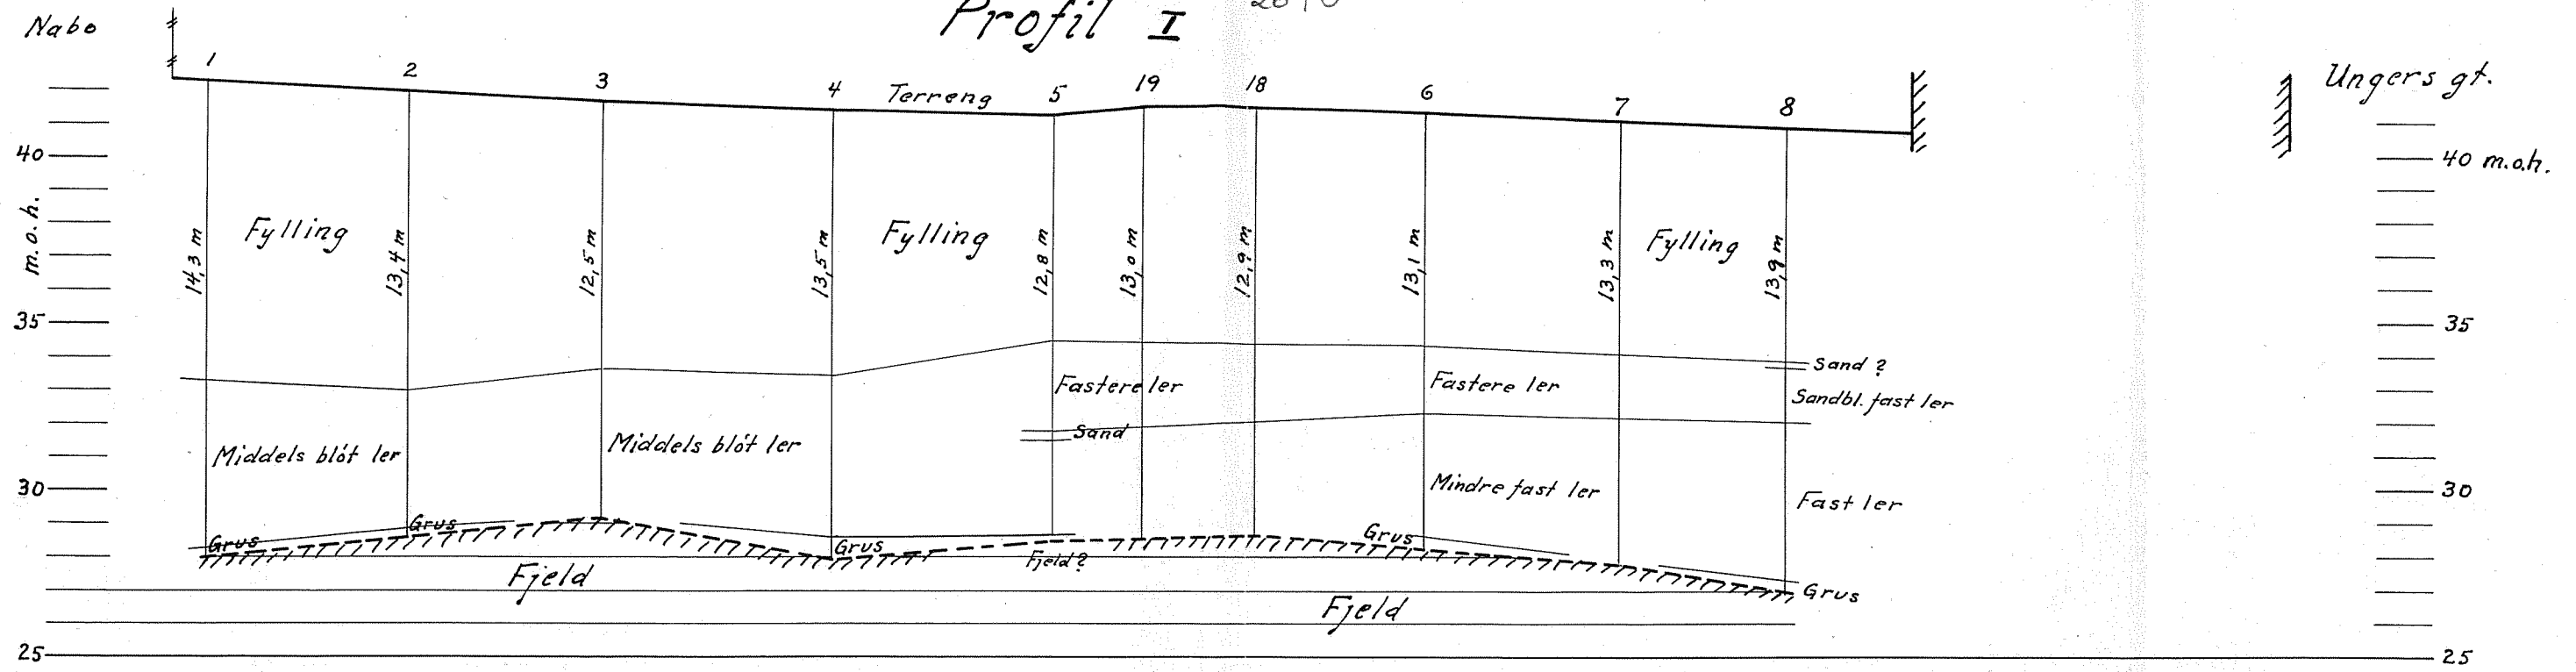

NOB03