

NV, AB: 5

M 111

KNOPH & KJØLSETH

G 833

DI AKONHJEMMET - KLOAKK TRACÉ

27. 12. 1962

Tilhører Undergrundsnettet
Malkehuset



HEIMDAL

HURTIGHEFTER

A 4 - Nr. 3100


overf. NV B5

NV. B5



N.


N.

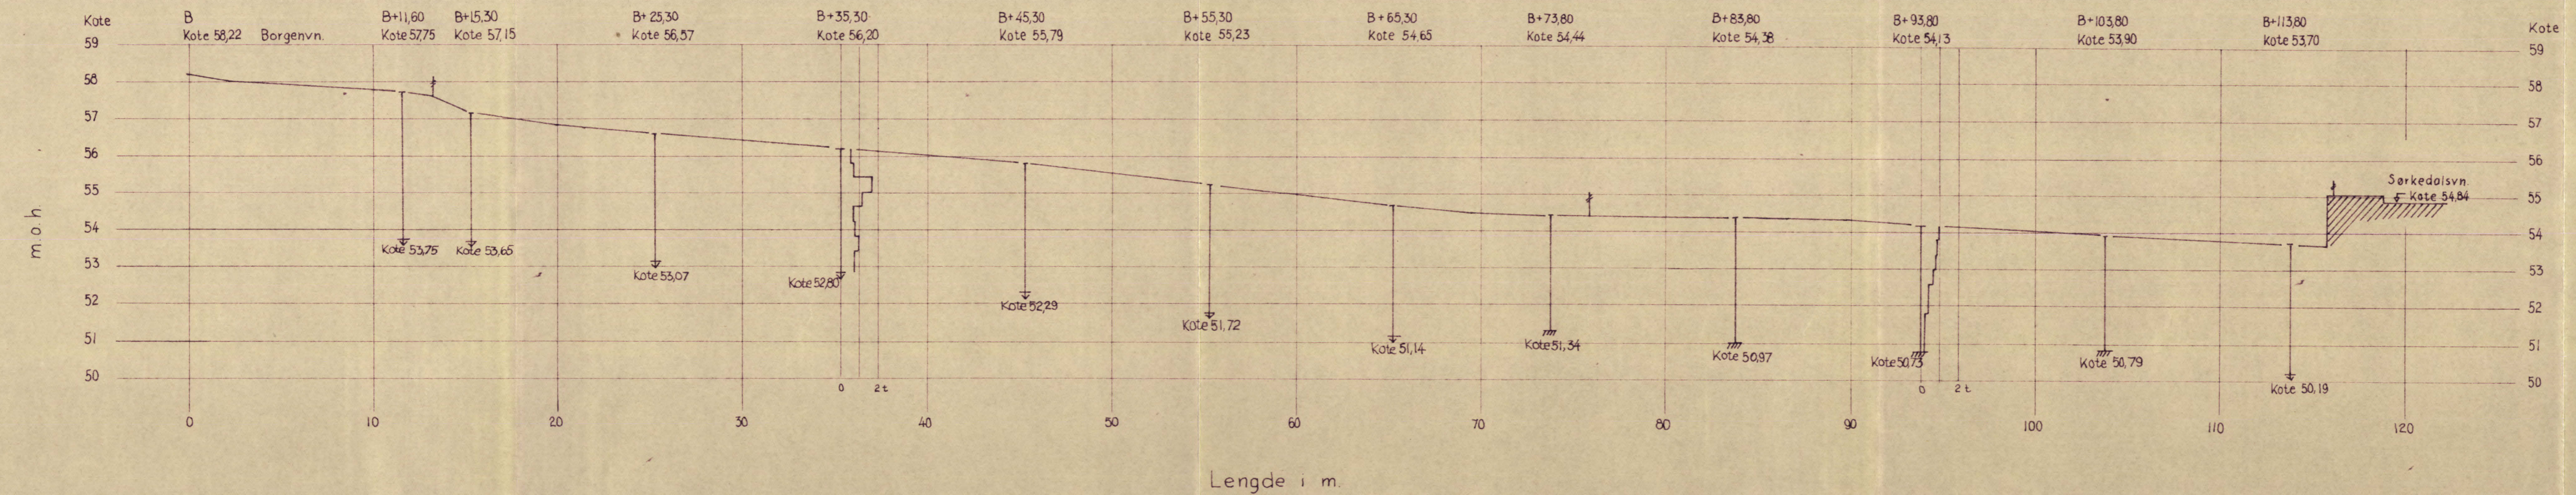

TEGNFORKLARING
 ↓ Boring avsluttet uten angitt årsak.
 // mot antatt fjell.

| | | |
|--|--------------------------------------|---|
| Rev. | Data | Sign. |
| | 2 1 63 | R.W. |
| Byggherre: | Diakonhjemmets Sykehus | |
| Anlegg: | Hovedkloakk Borgenvn. — Sørkedalsvn. | |
| Sted: | Borgenvn. 3 — Sørkedalsvn. 45 | |
| GRUNNUNDERSØKELSER | Målestokk ML = 1:200 | Målt L.P. p.B. Des-62 Tegn. J.W. K.H. 27 des-62 |
| PROFIL AV KLOAKKTRACÉ | MH = 1:100 | |
| KNOPH & KJØLSETH A/s KIRKEVN. 71 — HASLUM — TLF. 53 29 70 | | Tegn. nr. 6-833-1 |


| | | |
|----------------------|-----------------------------|---|
| KNOPH & KJØLSETH A/S | Oppr. G-833 | Prøveserie I og II |
| | Prosjekt Hovedkloakk | Prøve Ø 54 mm |
| | Sted Diakonhjemmets Sykehus | Dato 8. febr. 63 Sign. <i>P. Kjønn</i> |

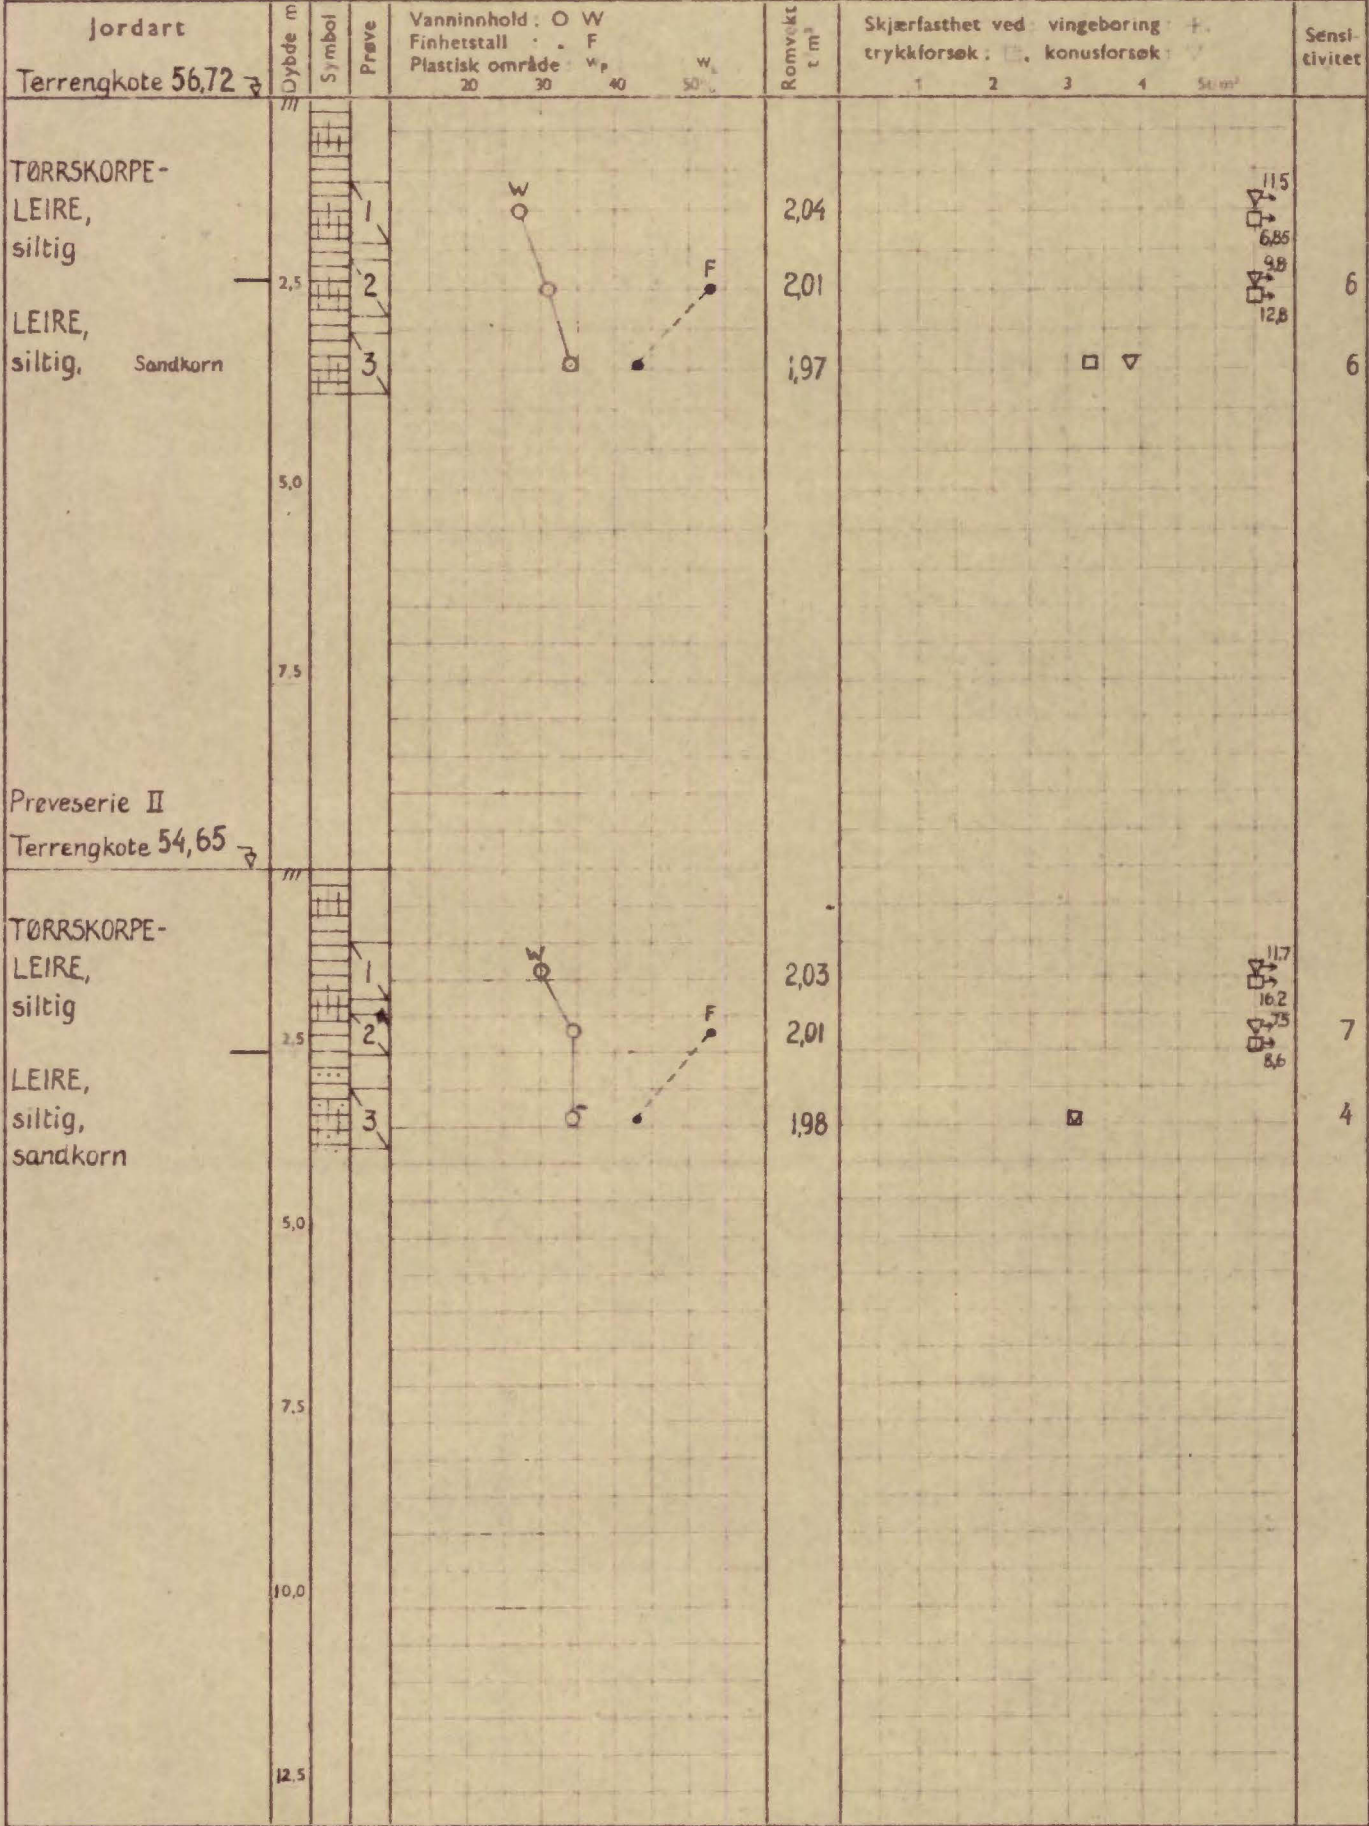

Ø = ødometer P = permeabilitetsforsøk K = kornfordeling T = triaksialforsøk

| | | | | | | |
|-----------|--------------------|--------------------|----------------|---------------|---------------|---------------|
| Symboler: | [Symbol] Humusjord | [Symbol] Fyllmasse | [Symbol] Leire | [Symbol] Silt | [Symbol] Sand | [Symbol] Grus |
|-----------|--------------------|--------------------|----------------|---------------|---------------|---------------|

Tegn nr. G-833-2

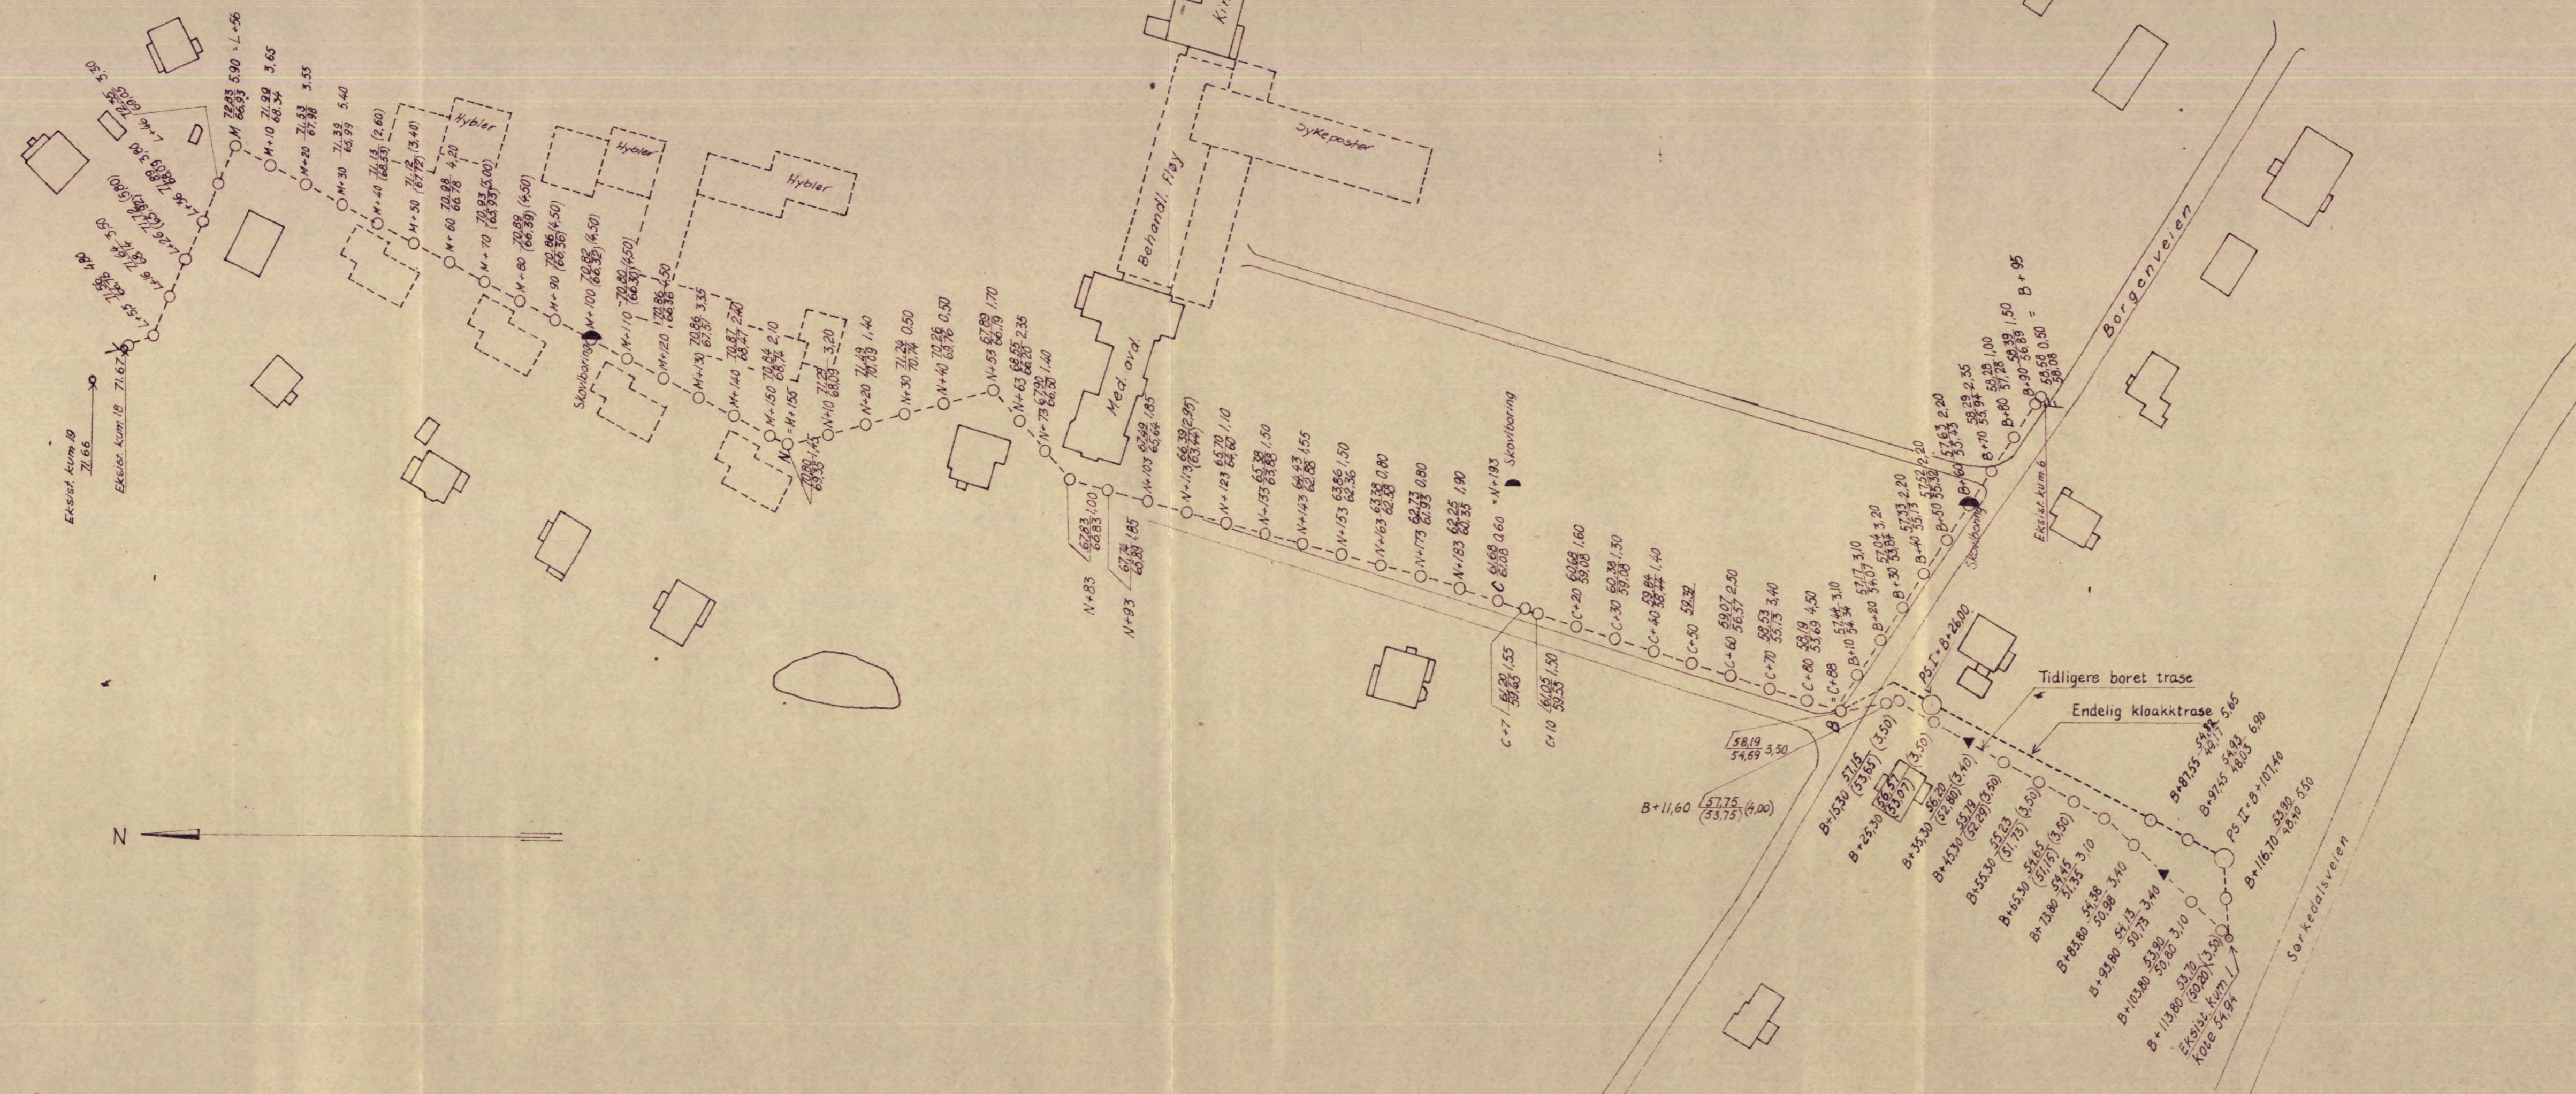


overført NV B5 anno/Rb.39


Utgangshøyde FM 1962 : H = 68,260 m.
 Ref. høyde FM 23 : H = 72,905 m.

| | | |
|--|------|-------------------|
| Rev. | Date | Sign. |
| | | |
| Byggherre: DIAKONHEMMETS SYKEHUS | | |
| Anlegg: HOVEDKLOAKK | | |
| Stem: DIAKONHEMMETS SYKEHUS, VINDEREN. | | |
| GRUNNUNDERSØKELSE | | Målestokk: 1:1000 |
| KNOPH & KJØLSETH A/S | | Målt: 3-1-65 |
| KIRKEVEI 71 - HASLUM - TLF 53 29 70 | | Tegn. nr. G-833-3 |


Profil C-B

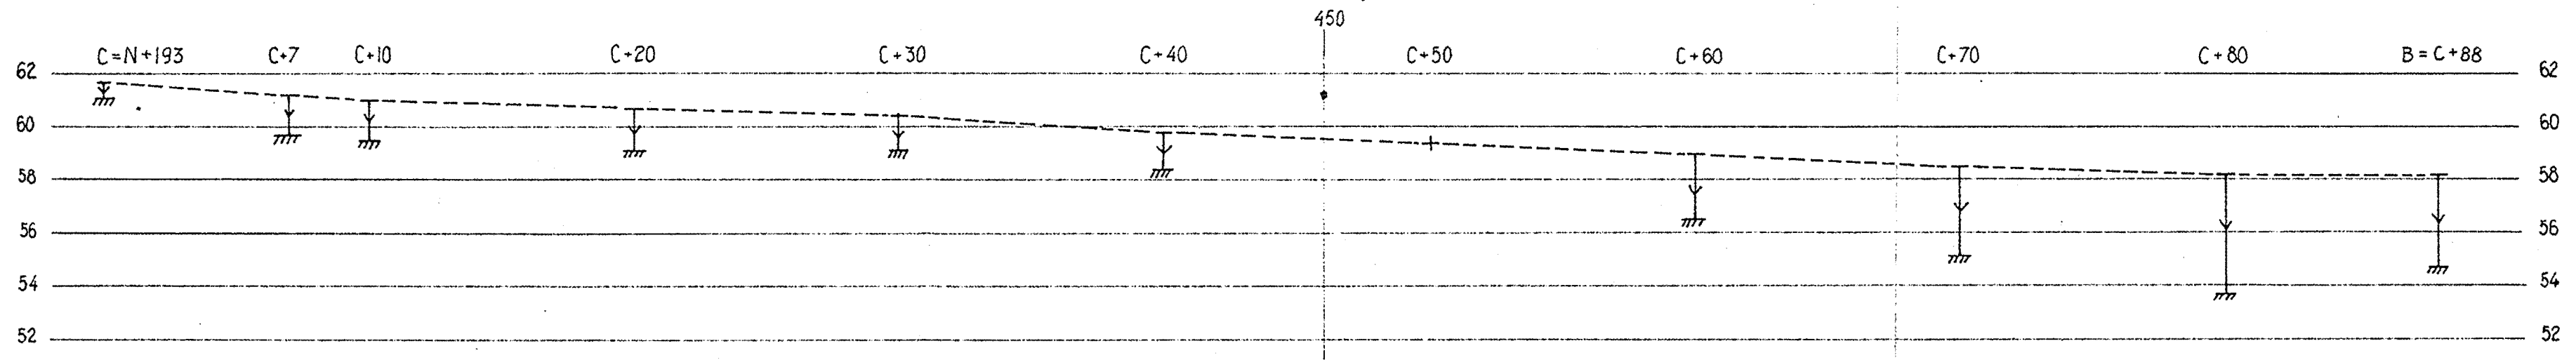

Profil B-F

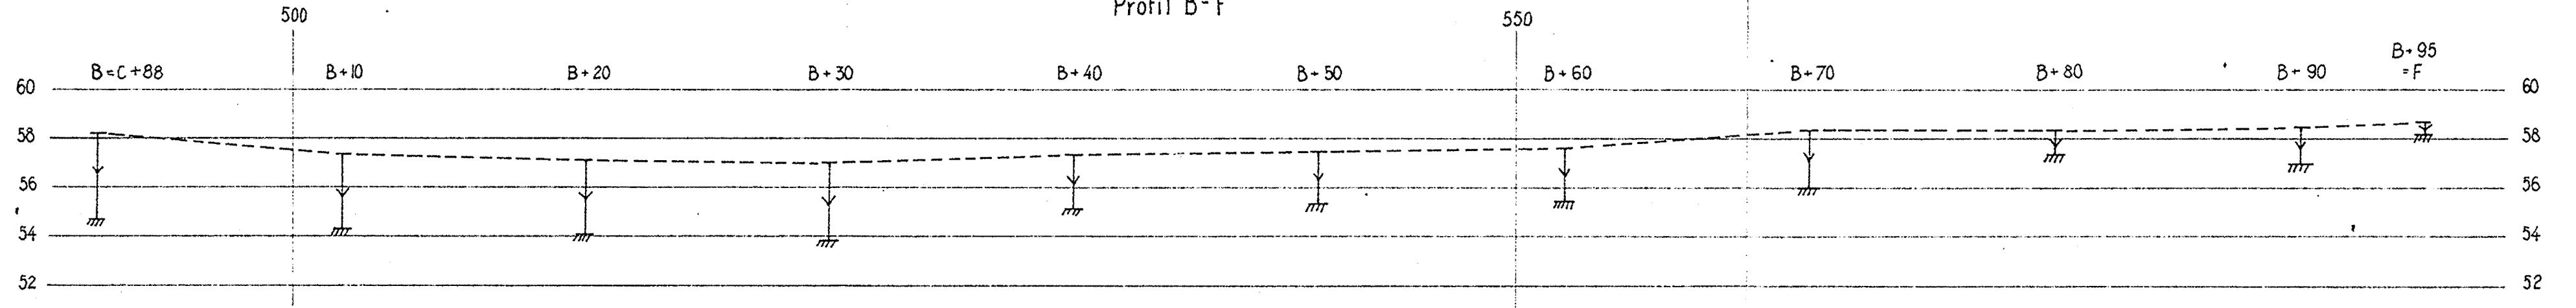

| | | | |
|--|---------|------------------------|------------------------|
| c | | | |
| b | | | |
| a | 18/2-63 | | Tidl. tegn.nr. 6-779-7 |
| Rev. | | Dato | Sign. |
| Byggherre: DIAKONHJEMMETS SYKEHUS | | | |
| Anlegg: HOVEDKLOAKK | | | |
| Sted: DIAKONHJEMMETS SYKEHUS, VINDEREN | | | |
| GRUNNUNDERSØKELSER | | Målestokk | Målt |
| | | 1:200 | Regn. |
| | | Tegn. RW.TE 7-1-63 | |
| | | Kl. <i>[Signature]</i> | |
| KNOPH & KJØLSETH A/s | | Tegn. nr. G-833-5 | |
| KIRKEVN. 71 - HASLUM - TLF 53 29 70 | | | |

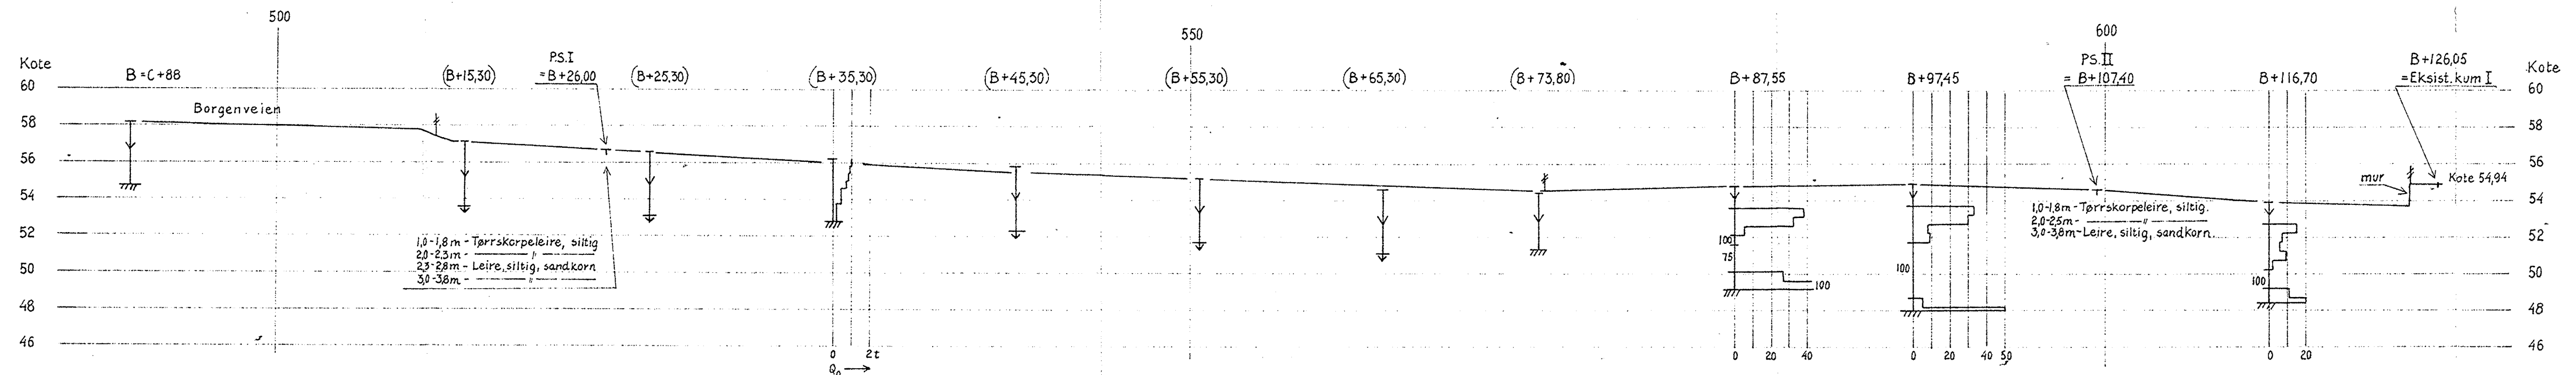

Borepunkter i parentes refererer seg til
boringer foretatt i opprindelig trase.

| | | |
|--|----------|-------------------|
| Rev. | Date | Sign. |
| Byggherre: DIAKONHJEMMETS SYKEHUS | | |
| Anlegg: HOVEDKLOAKK | | |
| Sted: DIAKONHJEMMETS SYKEHUS, VINDEREN | | |
| Målestokk | Målt | O.W. |
| 1:200 | Beregnet | febr. 63 |
| | Tegn. | T.F. |
| | Ktr. | 11.febr. 63 |
| KNOPH & KJØLSETH A/s | | Tegn. nr. G-833-6 |
| KIRKEVN. 71 - HASLUM - TLF 53 29 70 | | |