


HAUKELID  
tgn. 105

NORDSTANDSVN. 117

over. 50 H10

50:H10

NORSTRANDSVEIEN.

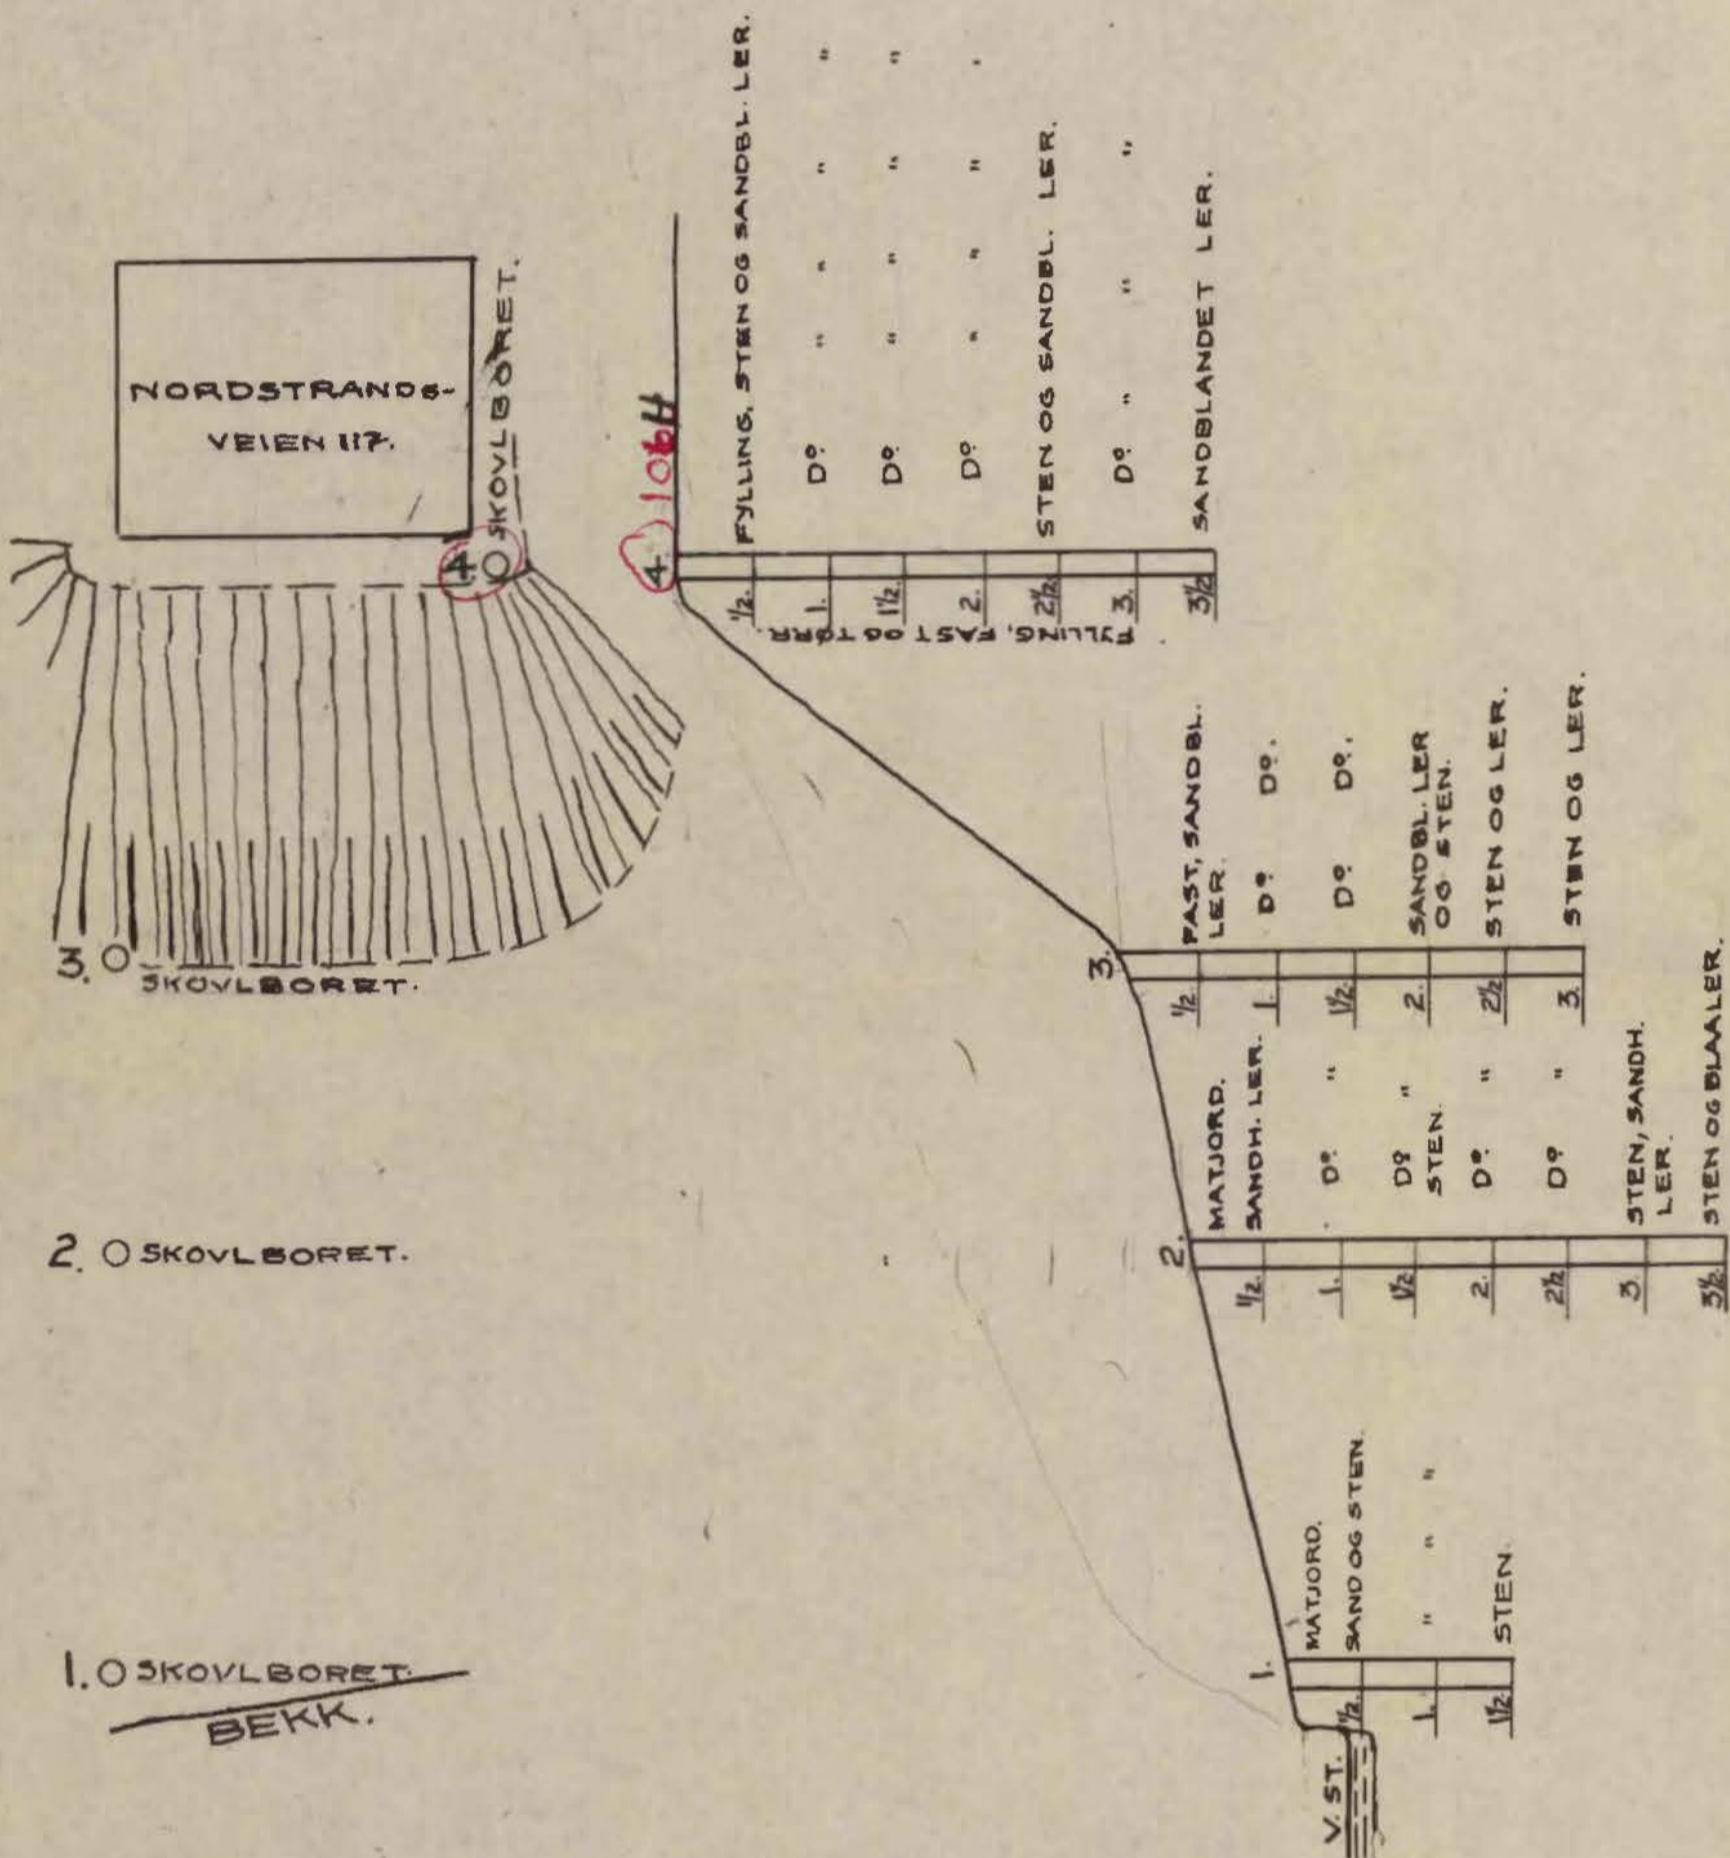

1 HULL 1.2 OG 3 RANDT DER VANN IND.

PROFIL.

L.M. 1:200.  
H.M. 1:50.

GRUNNUNDERSØKELSE  
PAA TOMT  
I NORDSTRANDSVEIEN  
NR 117.

JANUAR 1935.

Nr. 105

*Pjering H. H. H. H.*