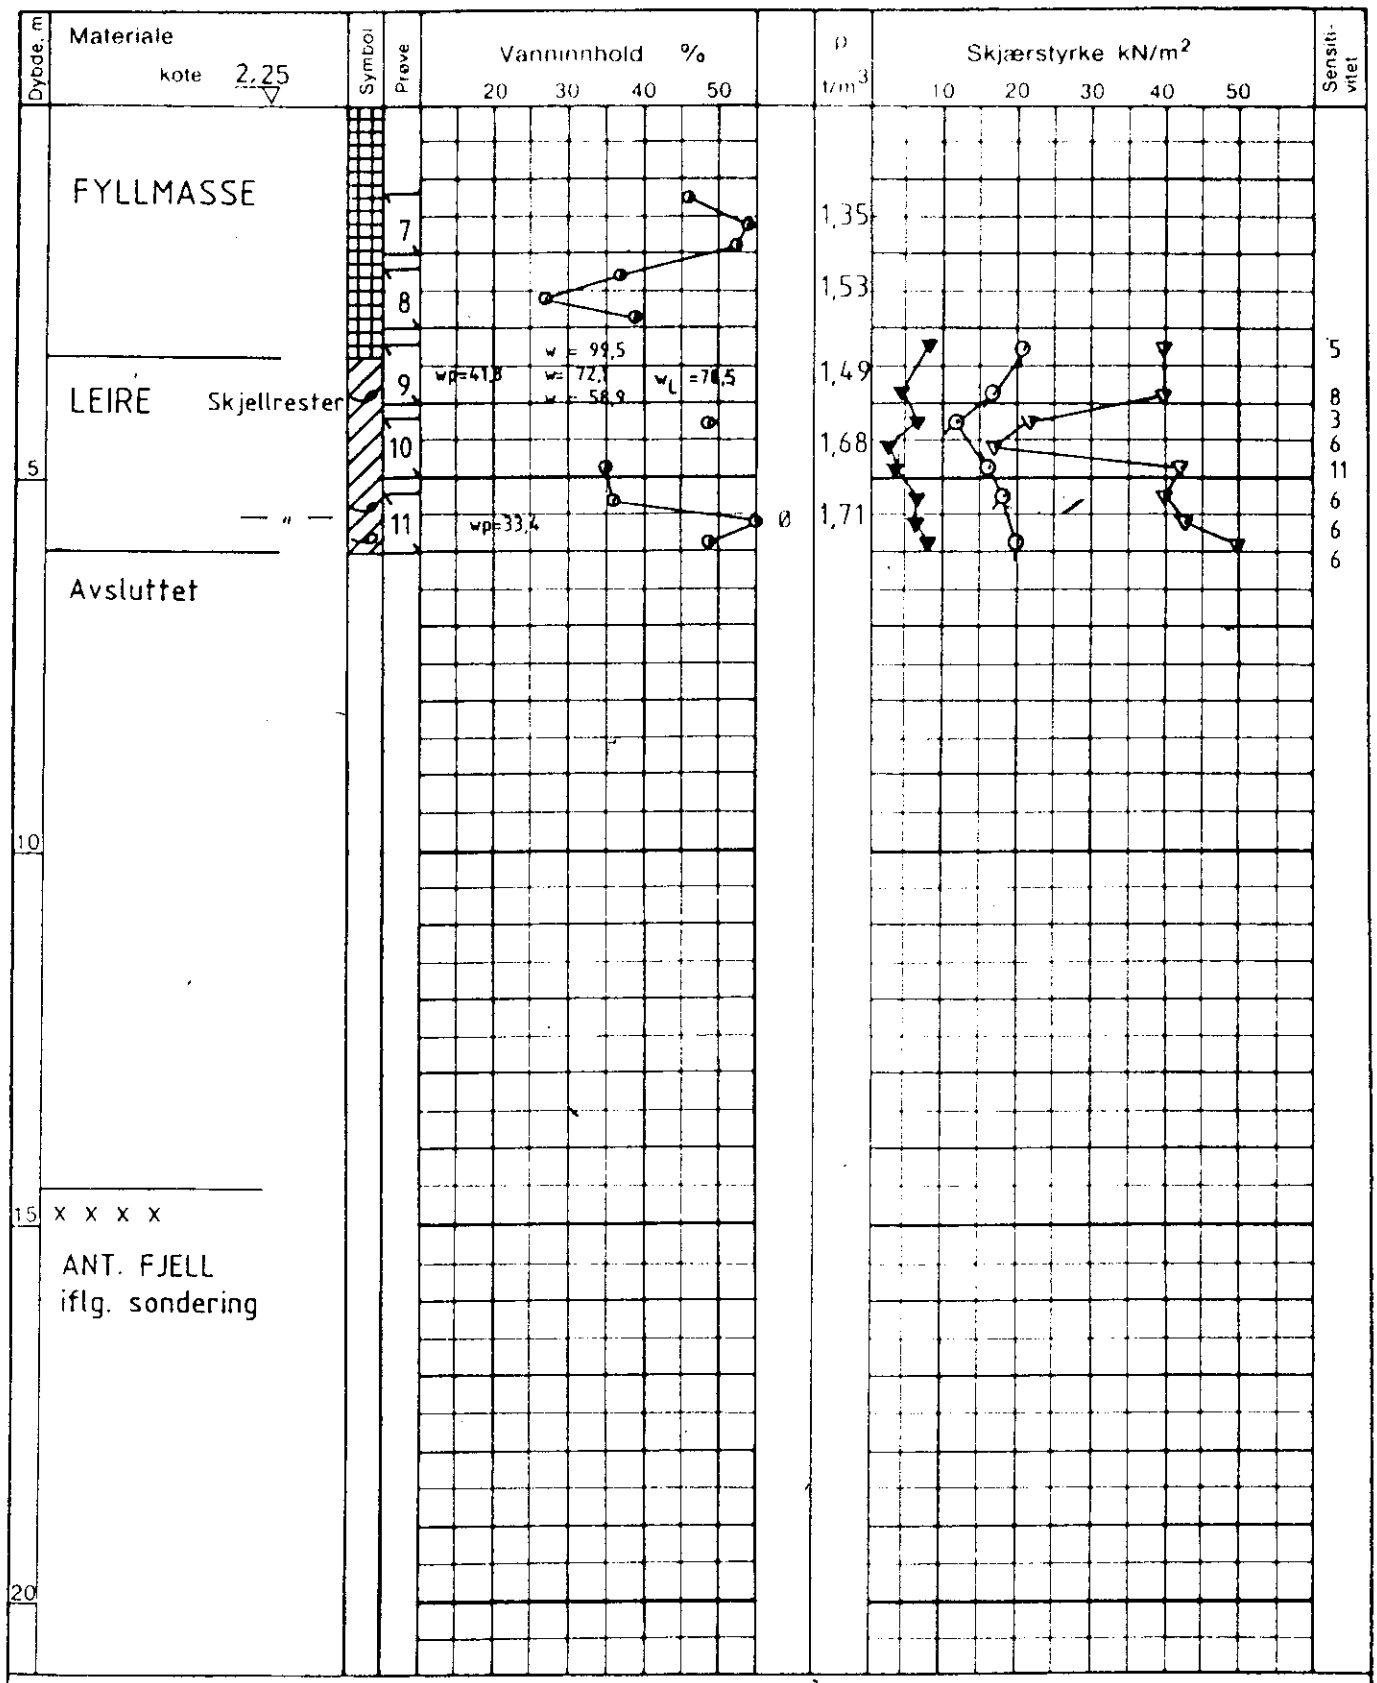

GV : grunnvannstand
O : odometer
T : treaksialforsøk
K : korntfordeling

o naturlig vanninnhold
(Wp) plastisitetsgrense
(WL) flytegrense
ρ densitet

enaksialt trykkforsøk
15 5 bruddeformasjon %
10
konus uforstyrret
konus omrört
+ vingebor

BORPROFIL LEDNINGSANLEGG, BYGDØY	Type boring Skovling, Prøvetaking 54mm	Tegn. Amo	Dato Nov.84
	Dato boret 9/11 - 84	Kartref. NV C1 I	
OSLO KOMMUNE Geoteknisk kontor	Boring nr 3	Borp. nr. (linjenr. kart) 107U	Tegn. nr 2076 - 2