

Tilhører Undergrunnskartverket
Må ikke fjernes


NO, E-10

NOTE BY
5278

Kjelsåsveien 130.

Tilhører Undergrunnskartverket
Må ikke fjernes

NO: E10

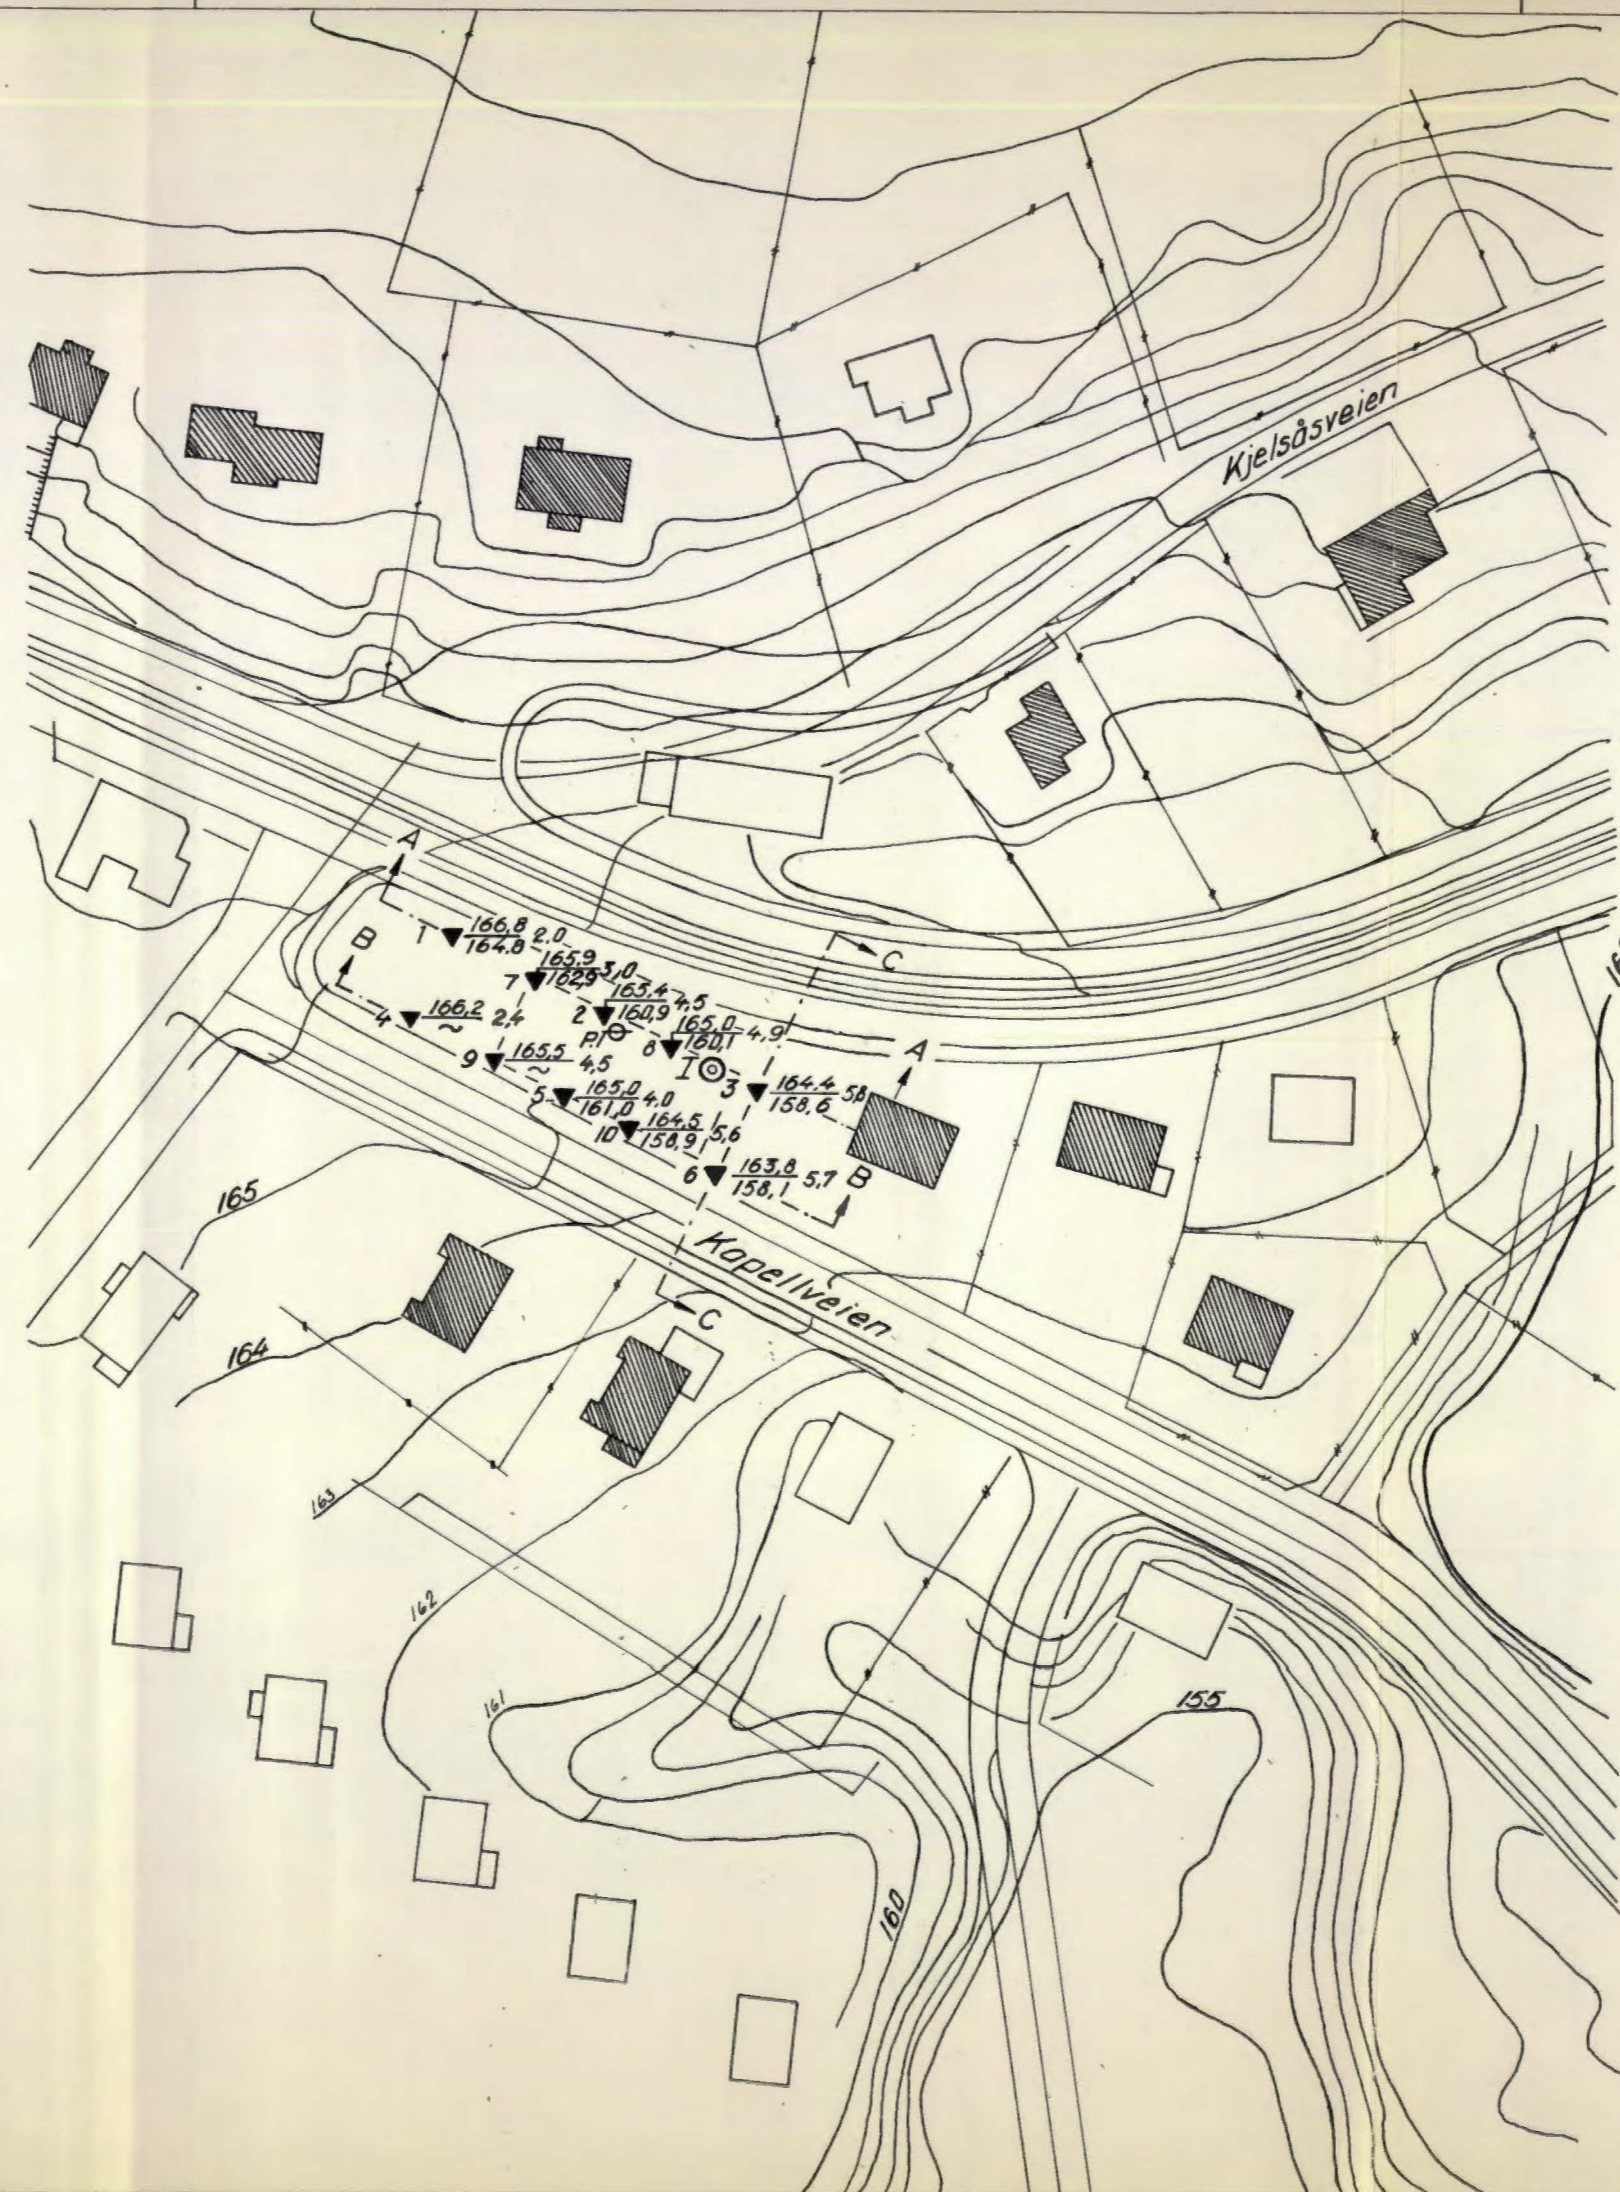

- Urveiboring
- Uppveiboring
- Svingeboring
- Ramboring
- Støtboring
- ⊙ Preveserie
- + Vingeboring
- ⊕ Piezometer
- ⊗ Sjakting
- ⊗ Rotasjonsboring

Borhull nr. Terreng (Bunn)kote Boret dybde
 Antall fjellkote

Borplan nr. 2231.
 Gnr. nr. 666.
 Karta grunnlag:
 Utgangspunkt for nivellement P.P. 4443. H=162,36.

Geoteknisk utredning av 22/4-64 ved D.S.H

Hybelhus, Kjelsåsveien 130		Målestokk	Tegn G.H. 24-3-64
G.nr. 72. B.nr. 97		1:1000	
Borplan		Etablert for	
TEKNIISK BYGGEKONTROLL AS JAN FRIS		5278-1	