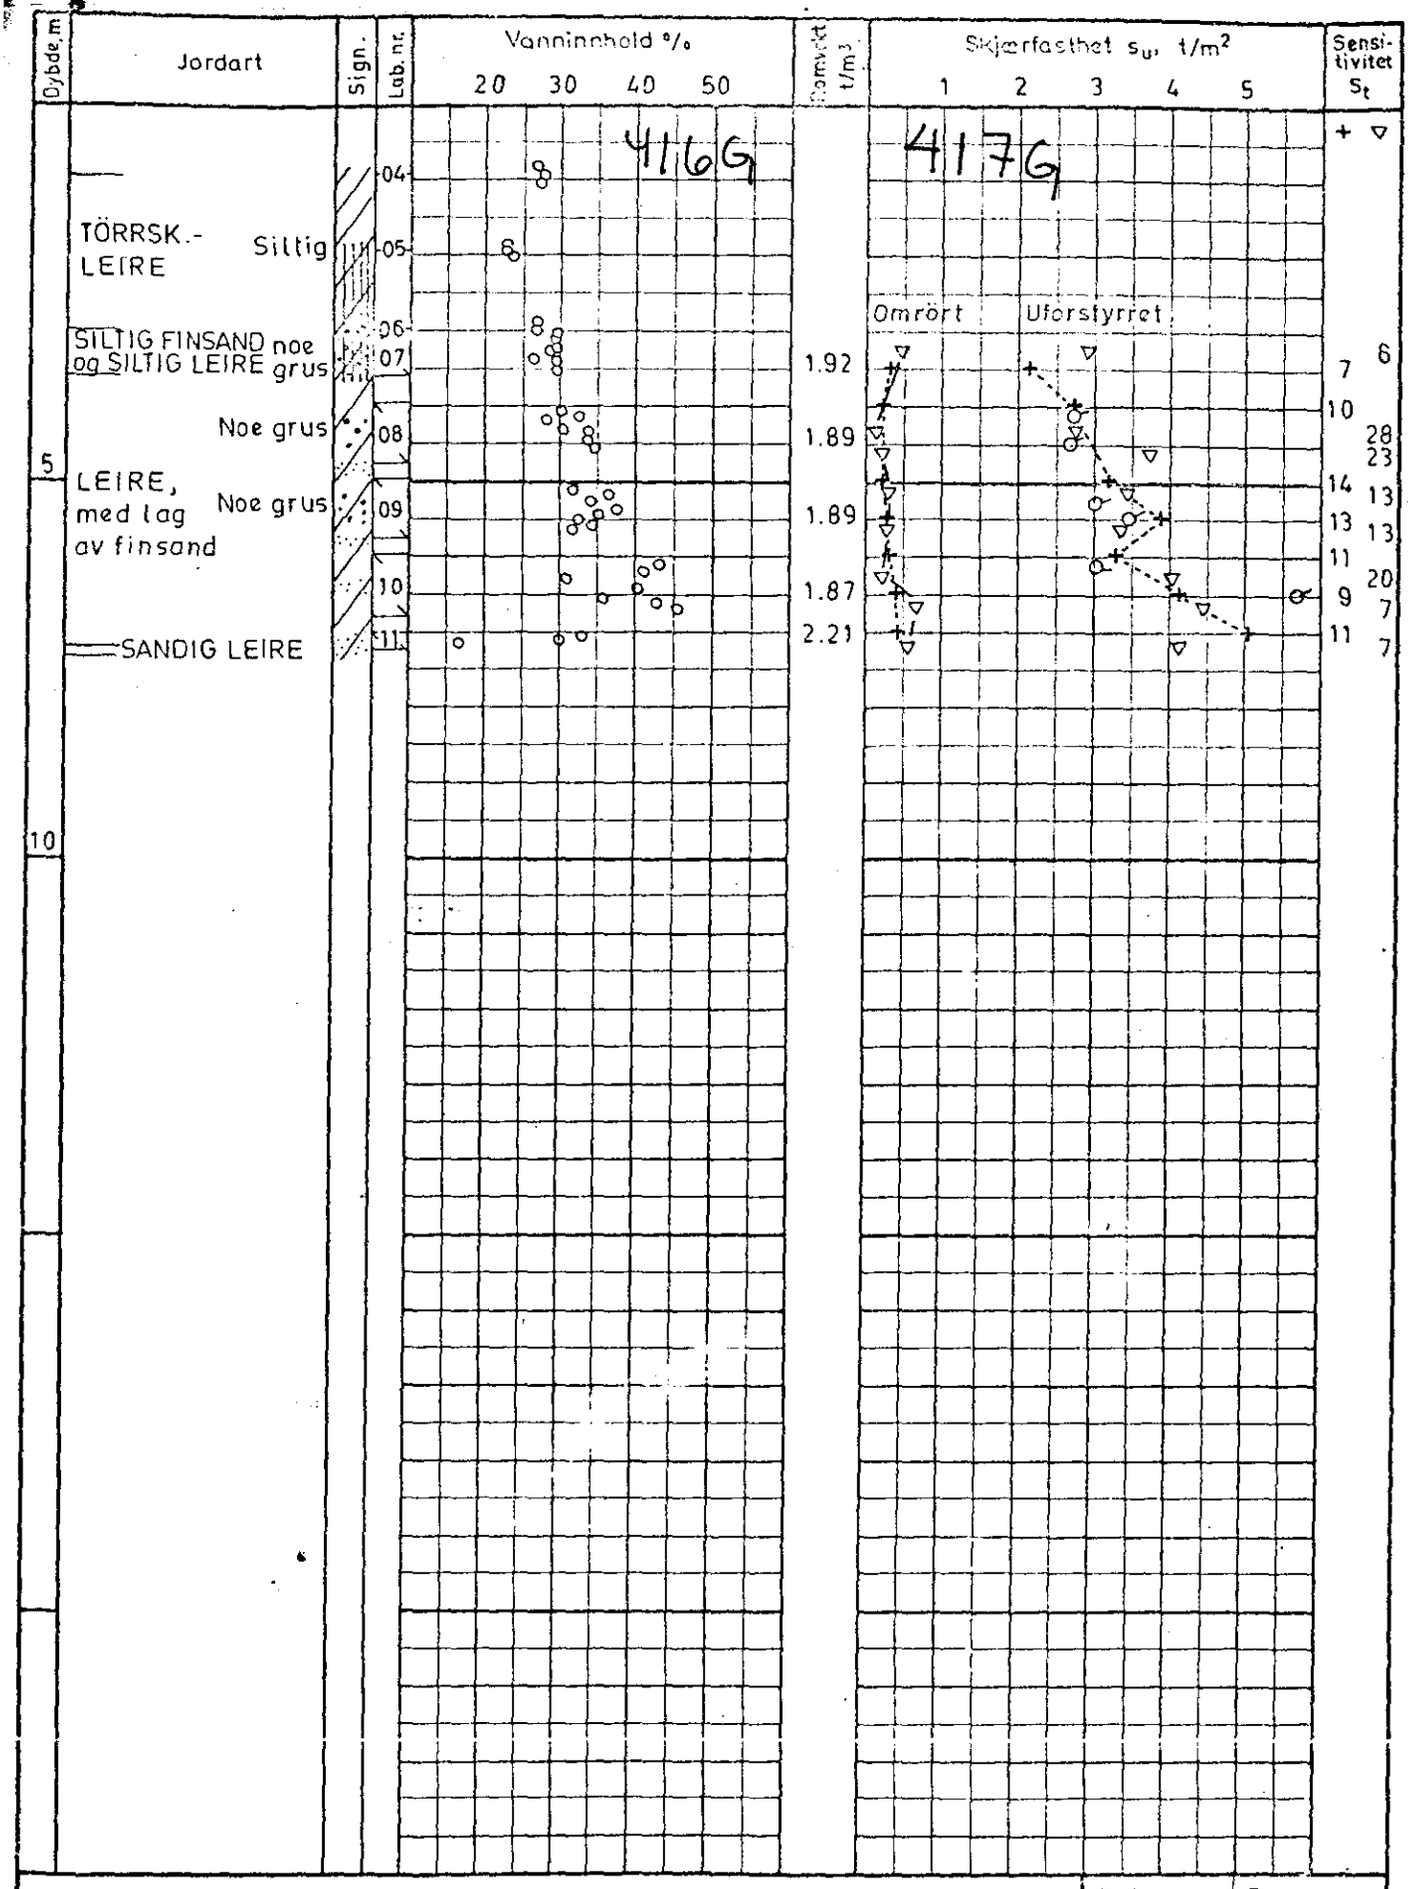

HOVSETER, GARASJEBYGG		Dato 4.6.73	Tegner
BORPROFIL	Hull 5 Terr. kote +147.5 Pröve Ø 54 mm	Godkjent KK	
+ vingeboring ⊙ trykkforsök ∇ konus w = vanninnhold w_L, w_P = flyte- og utrullingsgrense		Oppdr. nr. 73026	
Norges geotekniske institutt		Tegn. nr. 004	

NVE8