BORPROFIL

NO D7 II

205 R

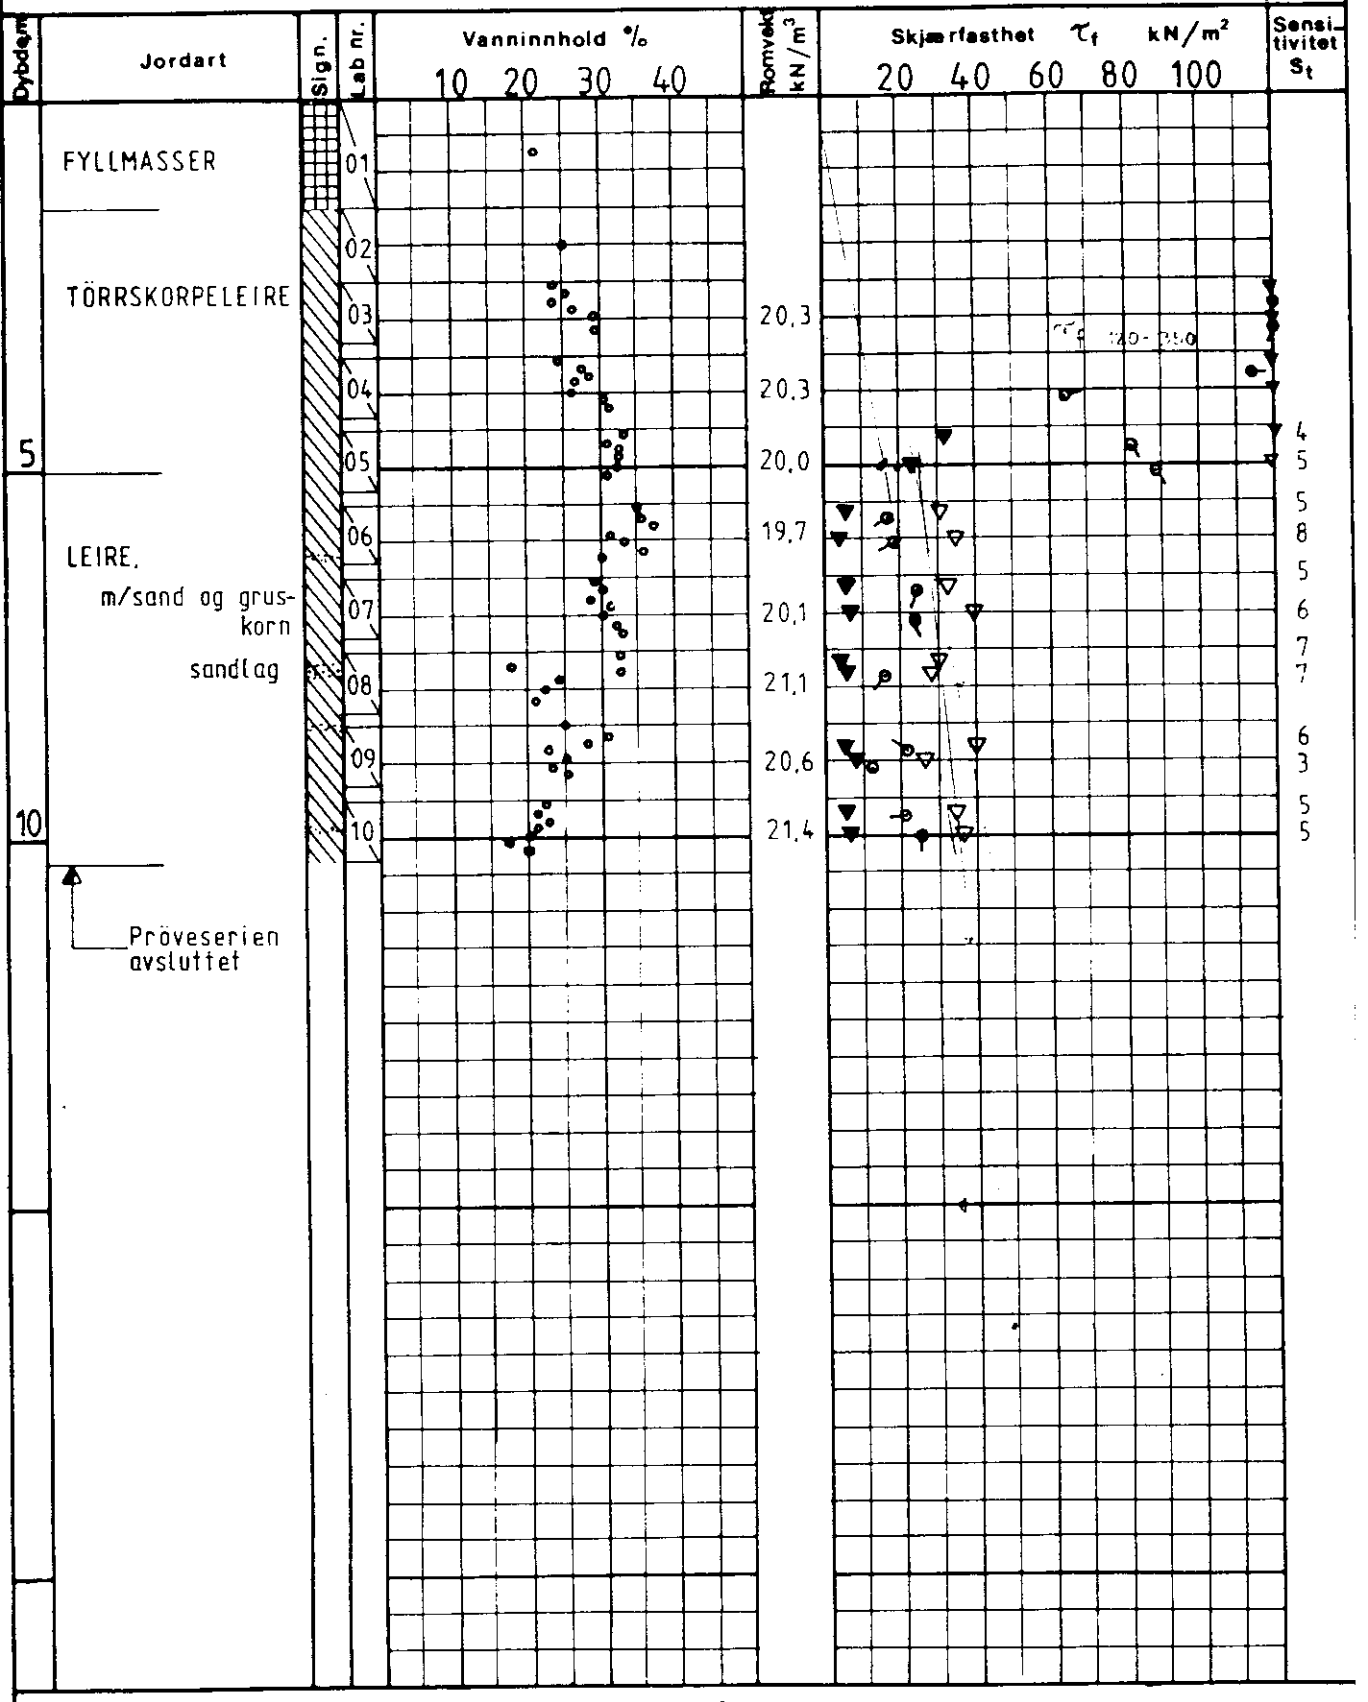

Hull 4 Terr kote 105,40 Prøve Ø 54 mm

✚vingeboring ● trykkforsök ▽konus w=vanninnhold w_L, w_P=flyte-og utrullingsgrense

NYCO SANDAKER
FoU - BYGG

Utf.		
Tegn.	IBH	19 12 83

INGENIØR CHR. F. GRØNER A.S
KJØRBUVEIEN 14. 1300 SANDVIKA TLF (02) 39 22 01

FD10-G-005