102N

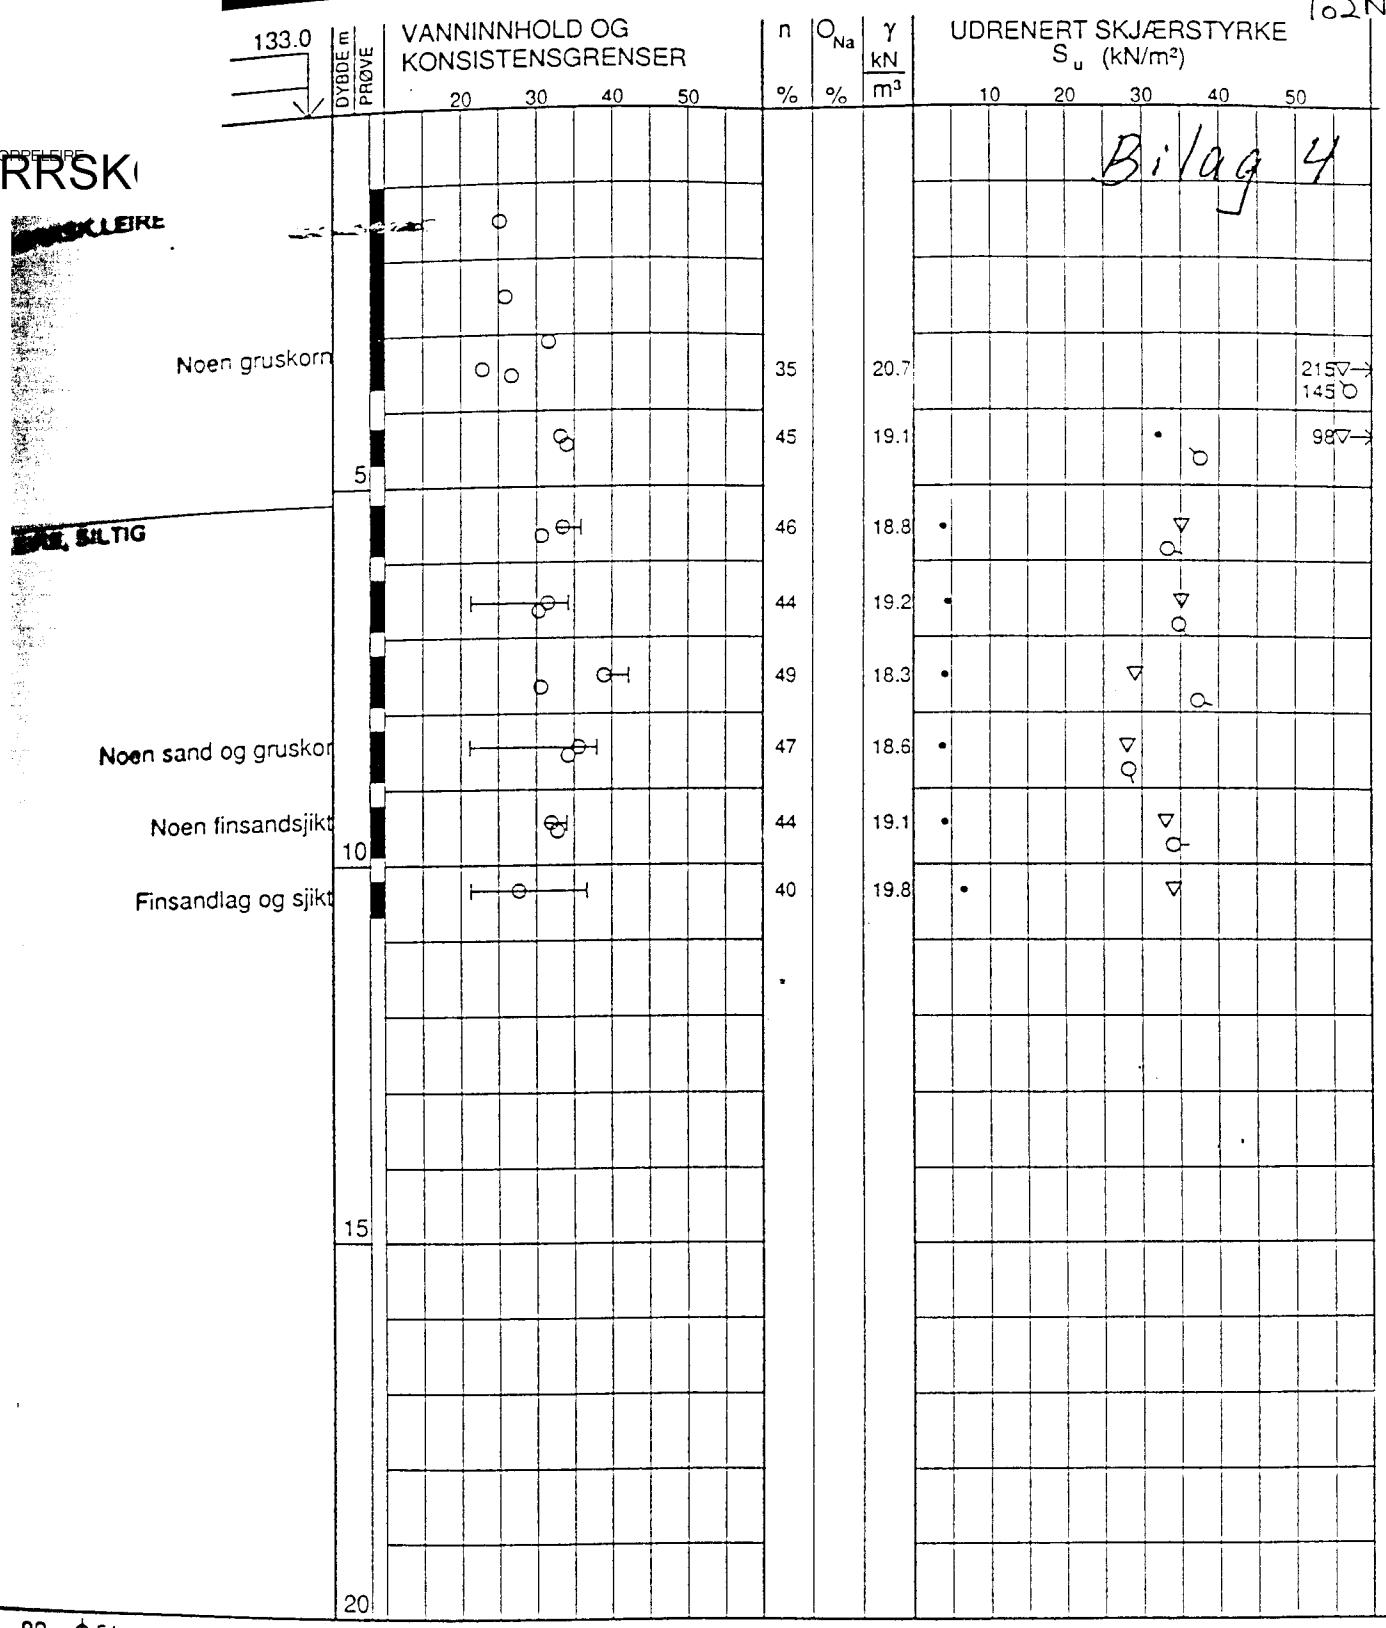

PR= ϕ 54 mm
SK=SKOVLBORING
PG=PRØVEGROP
LAB.BOK 1683
BORBOK

○ VANNINNHOLD
⊣ W_L FLYTEGRENSE
⊢ W_P PLASTISITETSGRENSE

n = PORØSITET
O_{Na} = HUMUSINNHOLD
O_{gl} = GLØDETAP
γ = TYNGDETETTHET

▽ KONUSFORSØK
○ TRYKKFORSØK
15–○– 5 % DEFORMASJON VED BRUD
○ OMRØRT SKJÆRSTYRKE
S_t SENSITIVITET

Ø-ØDOMETERFORSØK P=PERMEABILITET K=KORNGRADERING T=TREAKSIALFORSØK

PRØVESERIE 102N

NSB GARDERMOBANEN AS
ROMERIKSPORTEN

SC 112

Borpunkt nr.	Tegnet	Rev.
PR.11	SK	
Borplan nr.	Kontr.	Kontr.
-14	VR	
Boret dato	Dato	Dato
22.12.1998	24.02.99	

NOTEBY
NORSK TEKNISK BYGGEKONTROLL A/S

Oppdrag nr.	Tegning nr.	Rev.	Side
45460	1128		