

SO: D1^{II}

*

1152

Batsfengslet
Verkested


Bl. 1152

Grønlandsleiret 44.

Botsfengslet. Boringsplan for verkstedsbygning

M = 1:100

Nr. 27 18.75 = terrengets kote etter byens ±0
24.5 = dybde til fjell i m.

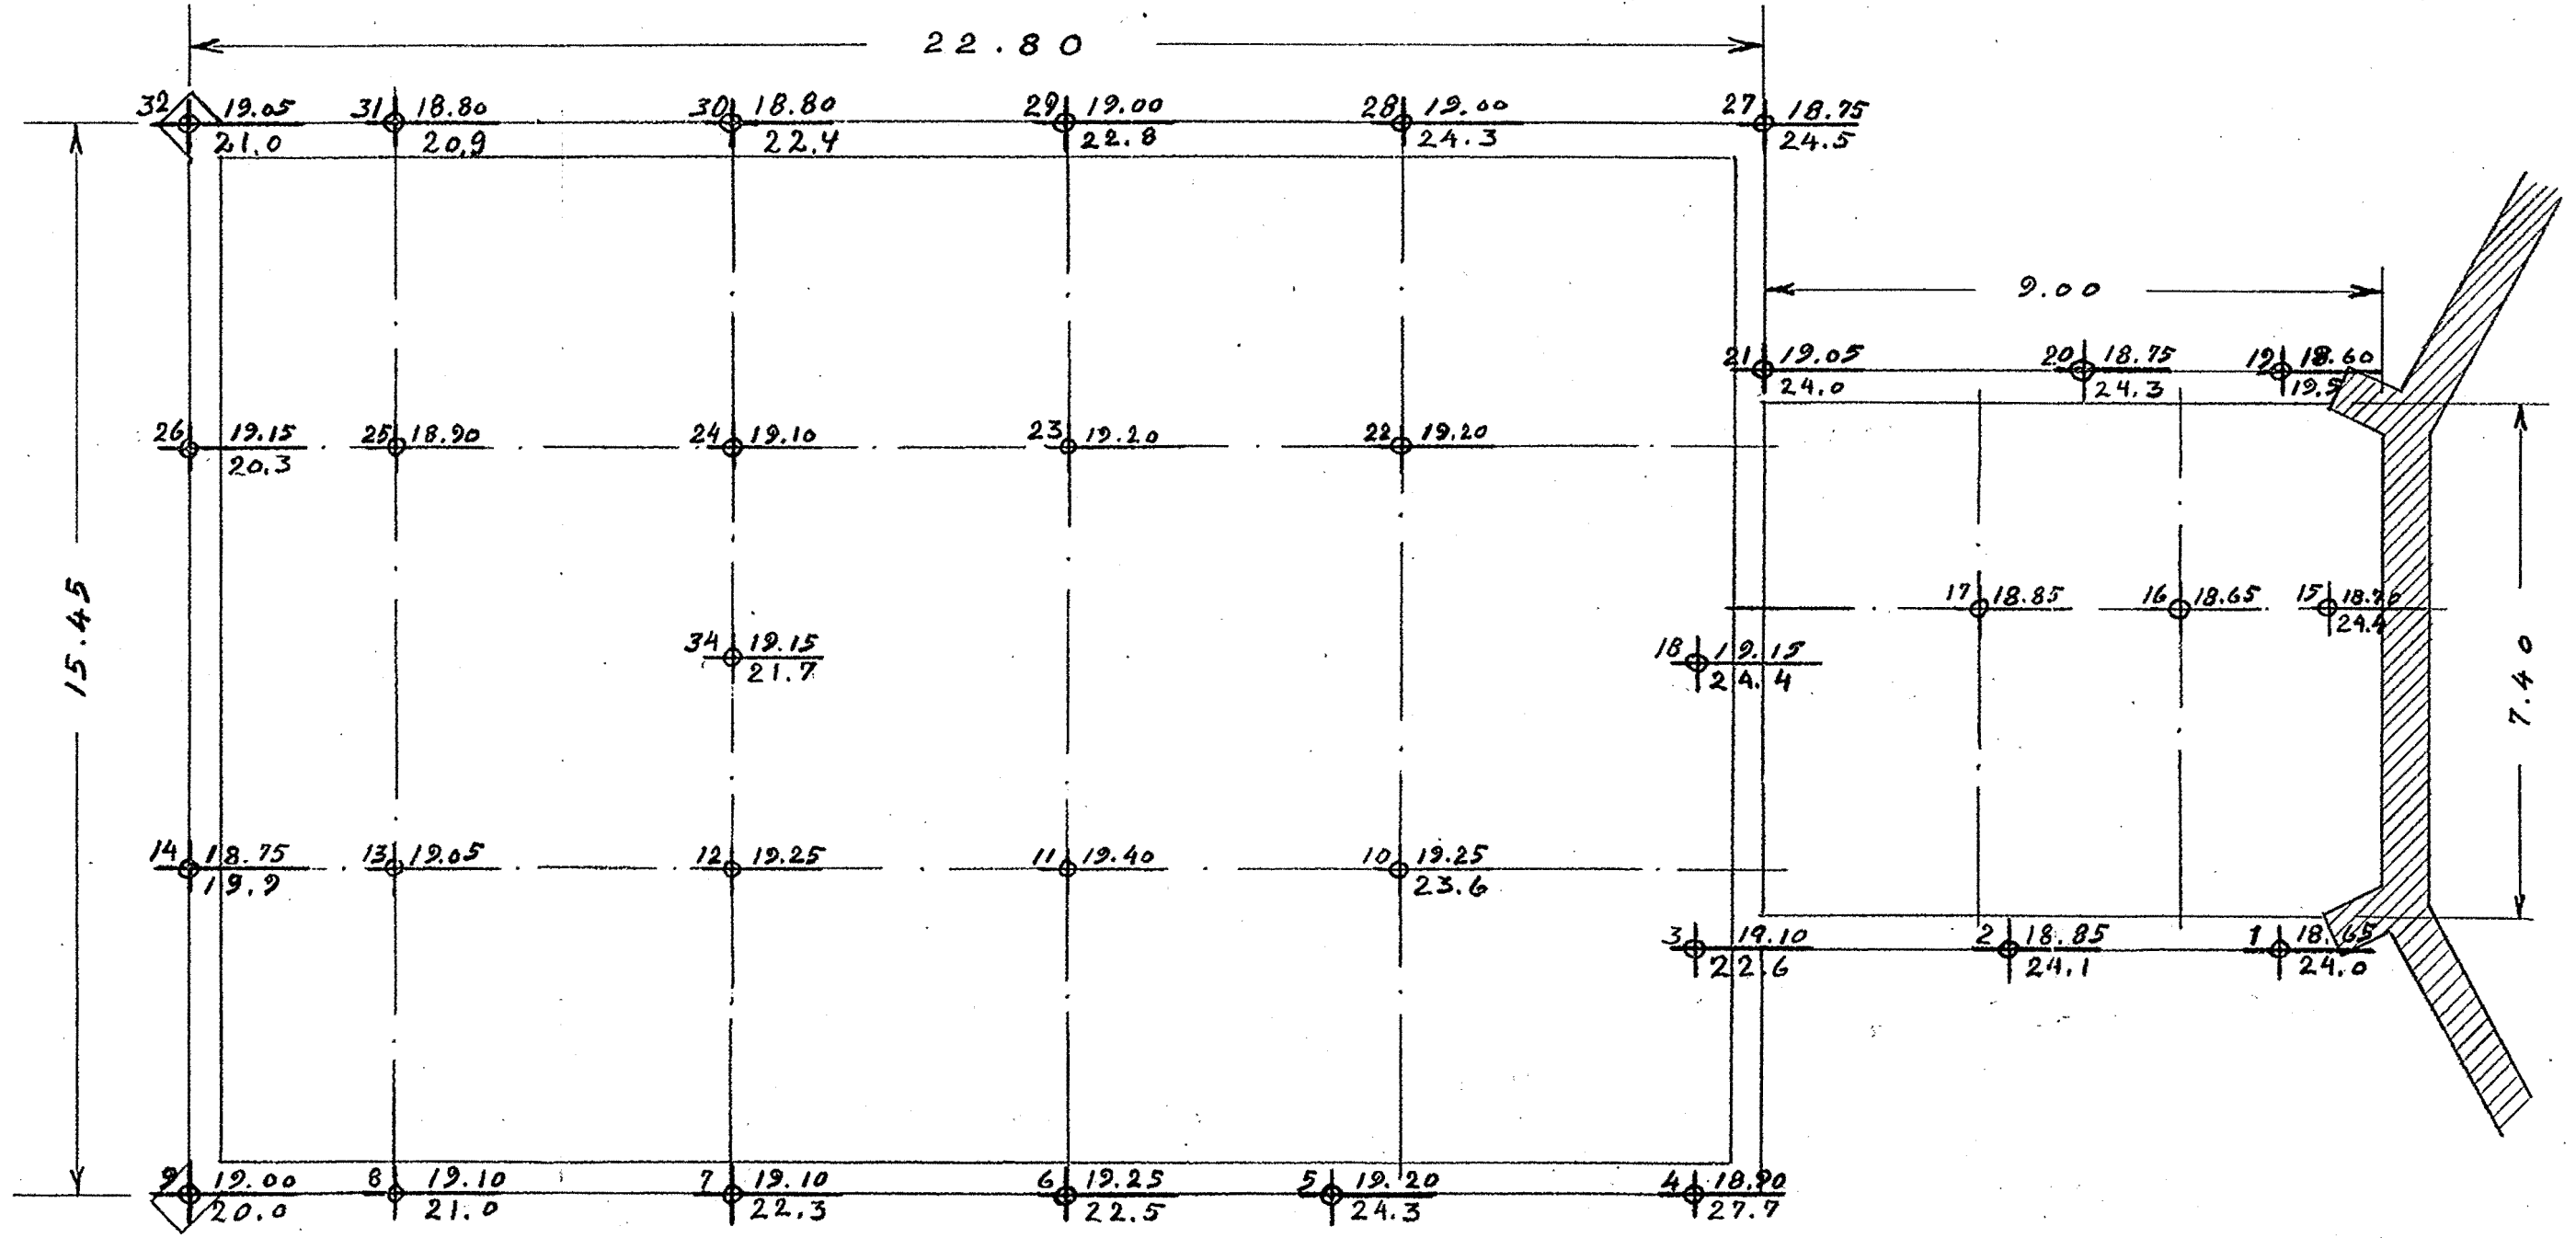

Oslo 12-5-32
Oscarberg

