



Profil over oppfylt dalsenkning

2065

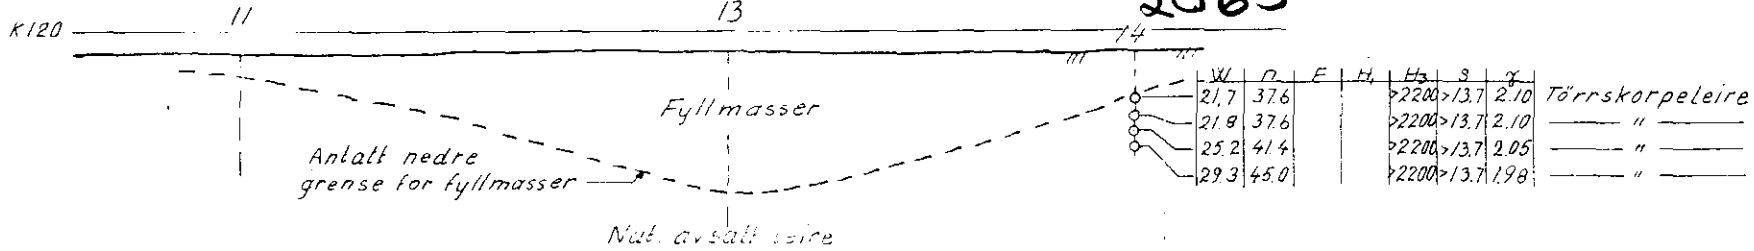

2055

2075

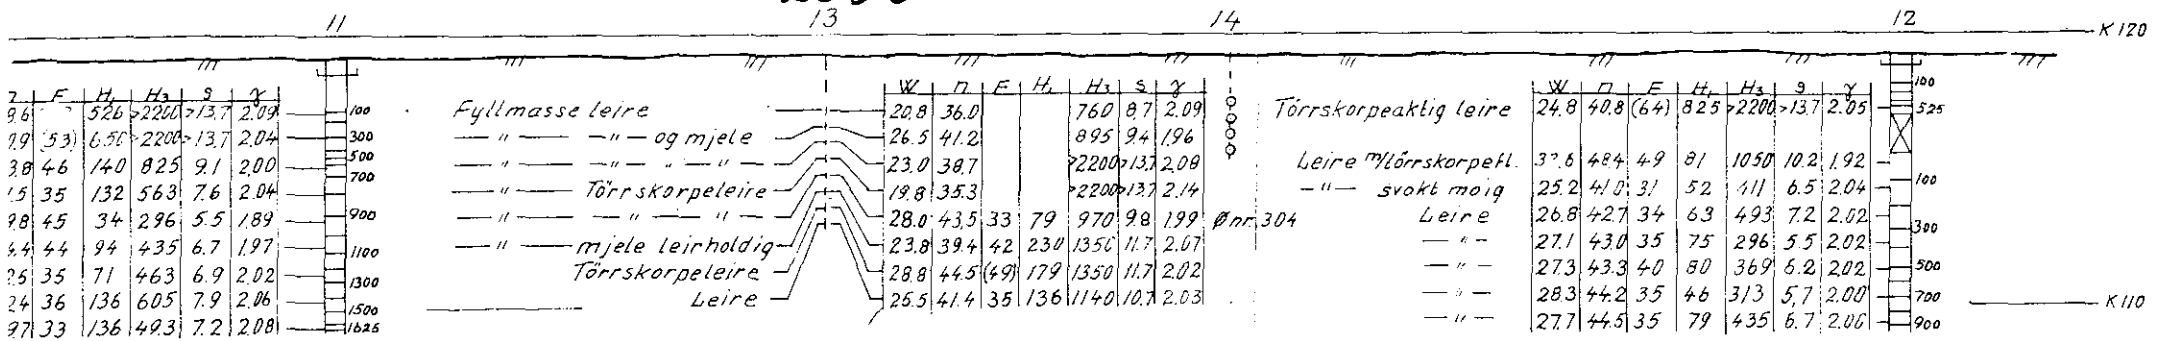

Profil G og D

NO L6 II

NSB GK-256-2
1959

Verkstedet Grorud Hovedbanen	Målestokk	Boret K.R. Mai-59
	1:200	Tegnet K.R. 7/7-59
Norges Statsbaner - Stasjonsdirektøren Geoteknisk kontor Oslo 1/10-1959		256,2
Ersattlet av:		_____