

SOH8

RAPPORT OVER:

Ledningsanlegg Enebakkveien - Skullerudveien

3. del: Strekningen pel 1000 - 1270.

R - 1179

29. mai 1973

**OSLO KOMMUNE**  
GEOTEKNISK KONTOR

Tilhører Undergrunnskartverket  
Må ikke forsvares

SOH8



OSLO KOMMUNE  
Geoteknisk kontor  
KINGOS GT. 22, OSLO 4  
TLF. 37 29 00

**RAPPORT OVER:**

Ledningsanlegg Enebakkveien - Skullerudveien

3. del: Strekningen pel 1000 - 1270.

R - 1179

29. mai 1973

Bilag 5: Situasjons- og borplan

" 6: Lengdeprofil med borresultater

INNLEDNING:

I henhold til brev av 12.4. 1973 fra Vann- og kloakkvesenet har Geoteknisk kontor foretatt grunnundersøkelser for ledningsanlegg i Enebakkveien - Skullerudveien. Denne delrapport omfatter siste strekningen, d.v.s. mellom pel 1000 og pel 1270. Strekningene nord for denne parsell er behandlet i rapportene R-1179 del 1 og del 2.


RESULTAT AV UNDERSØKELSEN:

Boringene er utført av firma Norboring ved Steinar Dahlen. Antall boringer innenfor denne parsell er 13 og beliggenheten er som vist på situasjons- og borplanen bilag 5. Terrengnivå, boreddybde og antatt fjellnivå ved de enkelte borpunktene er angitt på situasjons- og borplanen. Et lengdeprofil hvor fremtidig terrengnivå og prosjektert ledningsnivå er vist sammen med borresultatene er gitt på bilag 6. Det fremgår av dette at fjellnivåene stort sett ligger høyt på denne parsellen og at man i et hvert fall kommer i kontakt med fjellet på to strekninger. Man kan ikke helt utelukke muligheten for kontakt med fjellet også i området ved hull 32 da det er så vidt meget som 20 m mellom borhullene.

Geoteknisk kontor

  
Asmund Eggestad



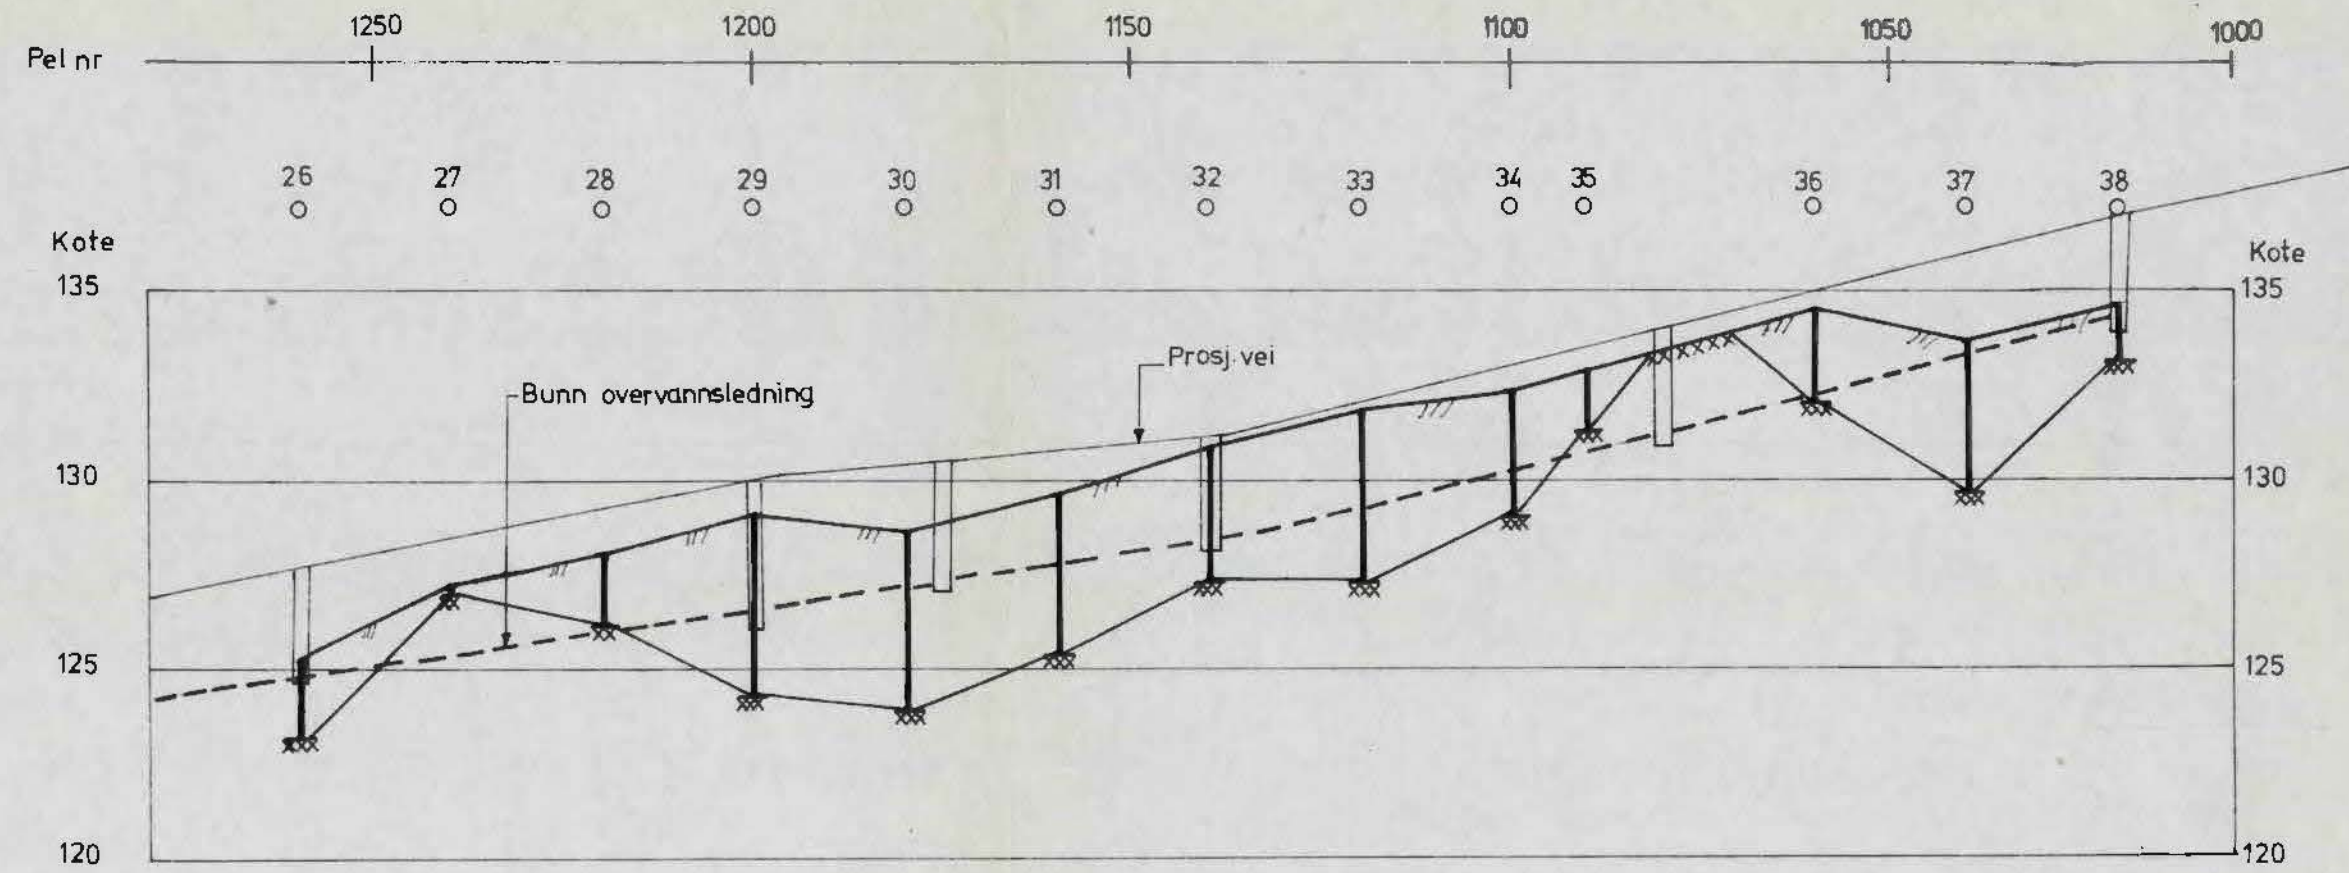

Rettet :

Ledningsanlegg  
Enebakkn. -  
Skullerudvn.

Lengdeprofil

OSLO KOMMUNE  
Geoteknisk kontor

Målestokk  
H=1:200  
L=1:1000

R-1179  
Bilag 6

Dato Mai 73

Kart ref.