

SO, 1:6

OSLO KOMMUNE
DEN GEOTEKNISKE KONSULENT

RAPPORT OVER:

Østensjøbanens ombygging. Bøler stasjon.

R - 400 - 60.

3. desember 1960.

*SO:i6

3

FHO/EV.

Tunnelbanekontoret,

Mailundveien 21.

Østensjøbanens forlengelse. Bøler stasjon.

Deres rekv. 4274.

Vår ref: R-400-60.

Herved oversendes boreresultater for Bøler stasjon .


Rekvisisjonen begrenser undersøkelsen til bestemmelse av antatt fjell. Eventuelle problemer i forbindelse med senkning av Ytre Ringvei går jeg derfor ut fra skal undersøkes på et senere tidspunkt.

Oslo, den 3. desember 1960.

Den geotekniske konsulent.

F. S. Opsal.

Vedlegg.

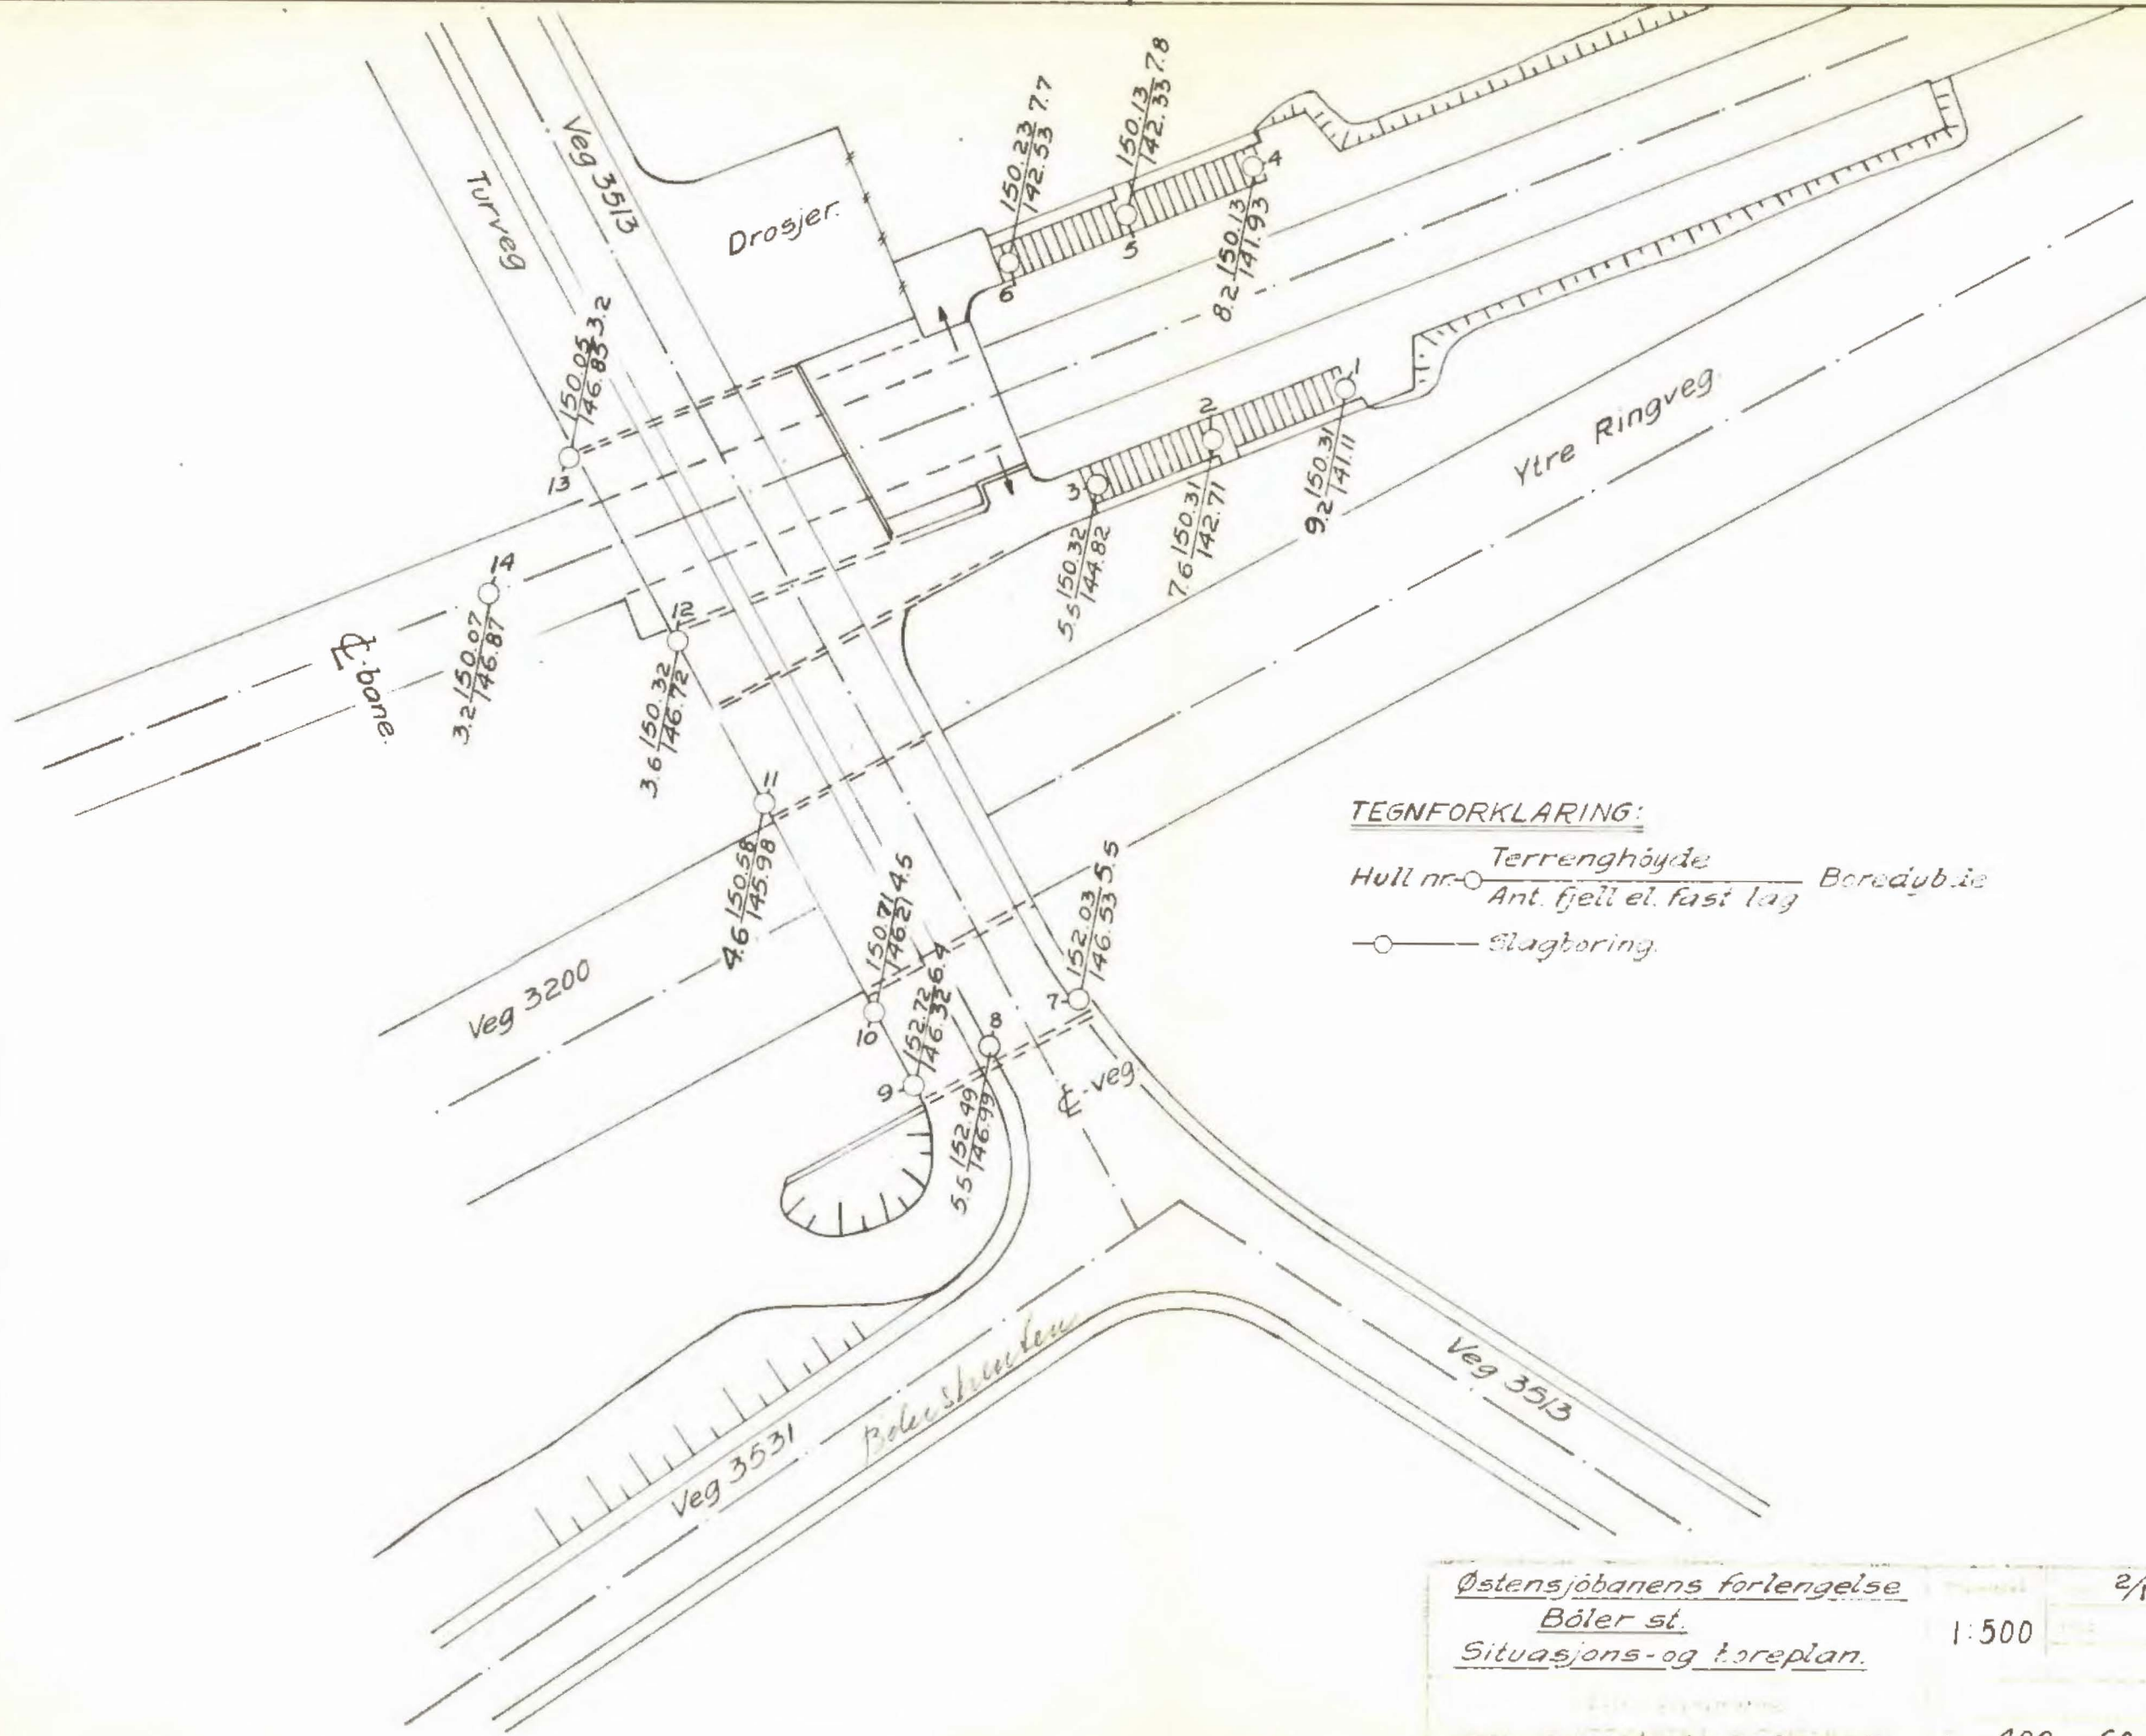

TEGNFORKLARING:

- Hull nr. $\frac{\text{Terrenghøyde}}{\text{Ant. fjell el. fast lag}}$ Boredyb. i.e.
- — Slagboring.



Østensjøbanens forlengelse
 Bøler st.
 Situasjons- og trossplan.

| | |
|--------|--------------|
| 1:500 | 2/12-60.H.M. |
| 400 60 | 5016 |