


No 6-IV

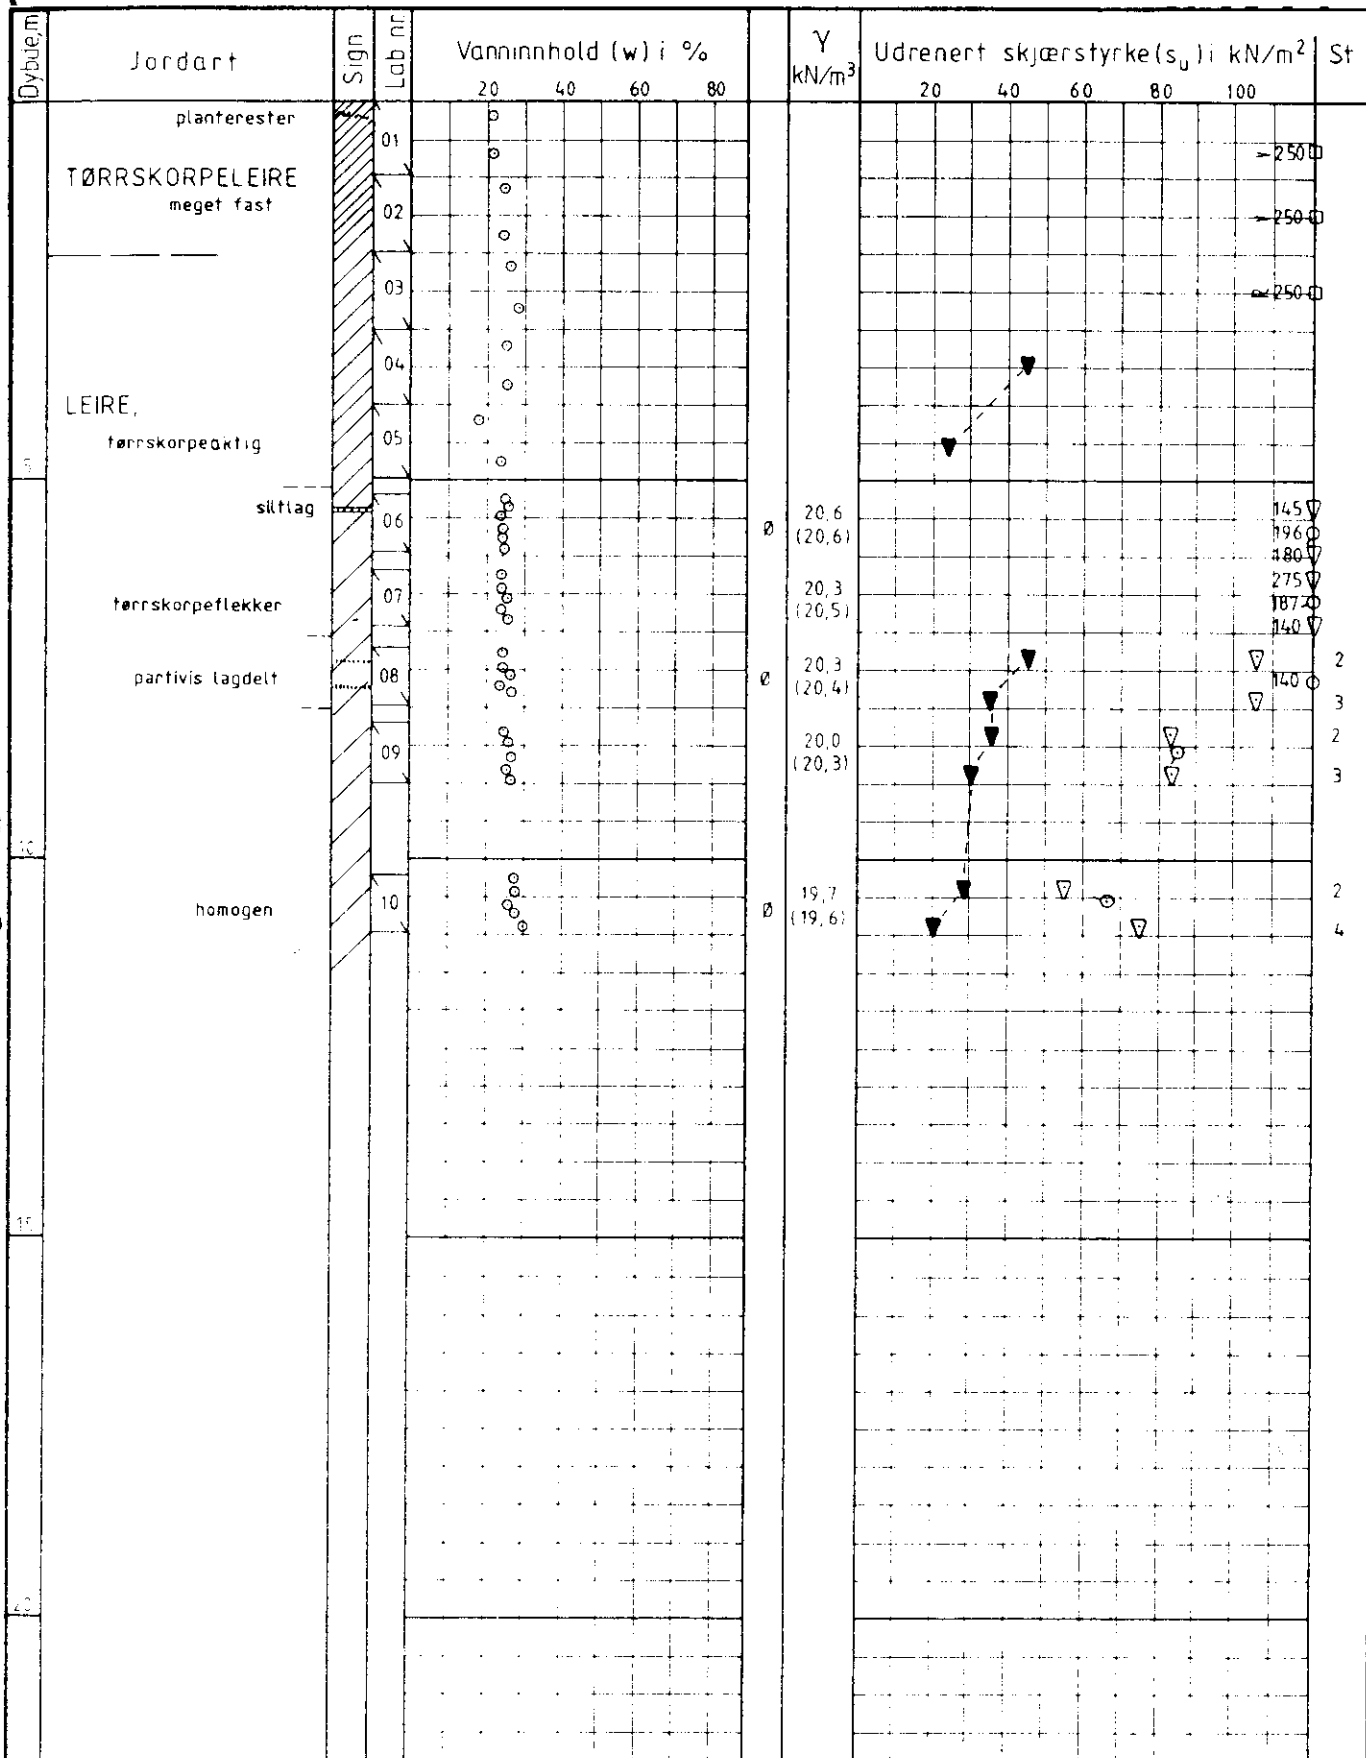

Dreiecksforsøk \triangle / ∇ (strek / ug. der % w/brudd) Konusforsøk - Cimfort / Uforstyrrnet \blacktriangledown / ∇
 Penetrometerforsøk \square Konsistensgrenser W_p ——— W_L Andre forsøk
 T = Trekkstofforsøk \varnothing = Ødiameterforsøk K = Kornfordeling



Rådgivende ingeniører i Geoteknikk og Ingeniørgeologi

JOH - SYSTEM A/S
NYTT FRYSEHUS, BREDTVEED

BORPROFIL HULL: 2

Terr høyde: 124,90 Skovl. 54 mm

DATE	OPPDRAG
09/88	7157
TEGNET AV K.St./SW	BILAG 4
KONTR HRJ	TEGN NR 04