

SO,B-1^I

NSB arbeider: **3497**

Oslo Øst-Vest Stortorvet
Stortorvet Kongensgt.Kirkegt. Karl Johansgt.


22.8.1966

3497


SO. B1, I

188 K. Dufrene

Tilhører Undergrunndskartverket
Må ikke fjernes

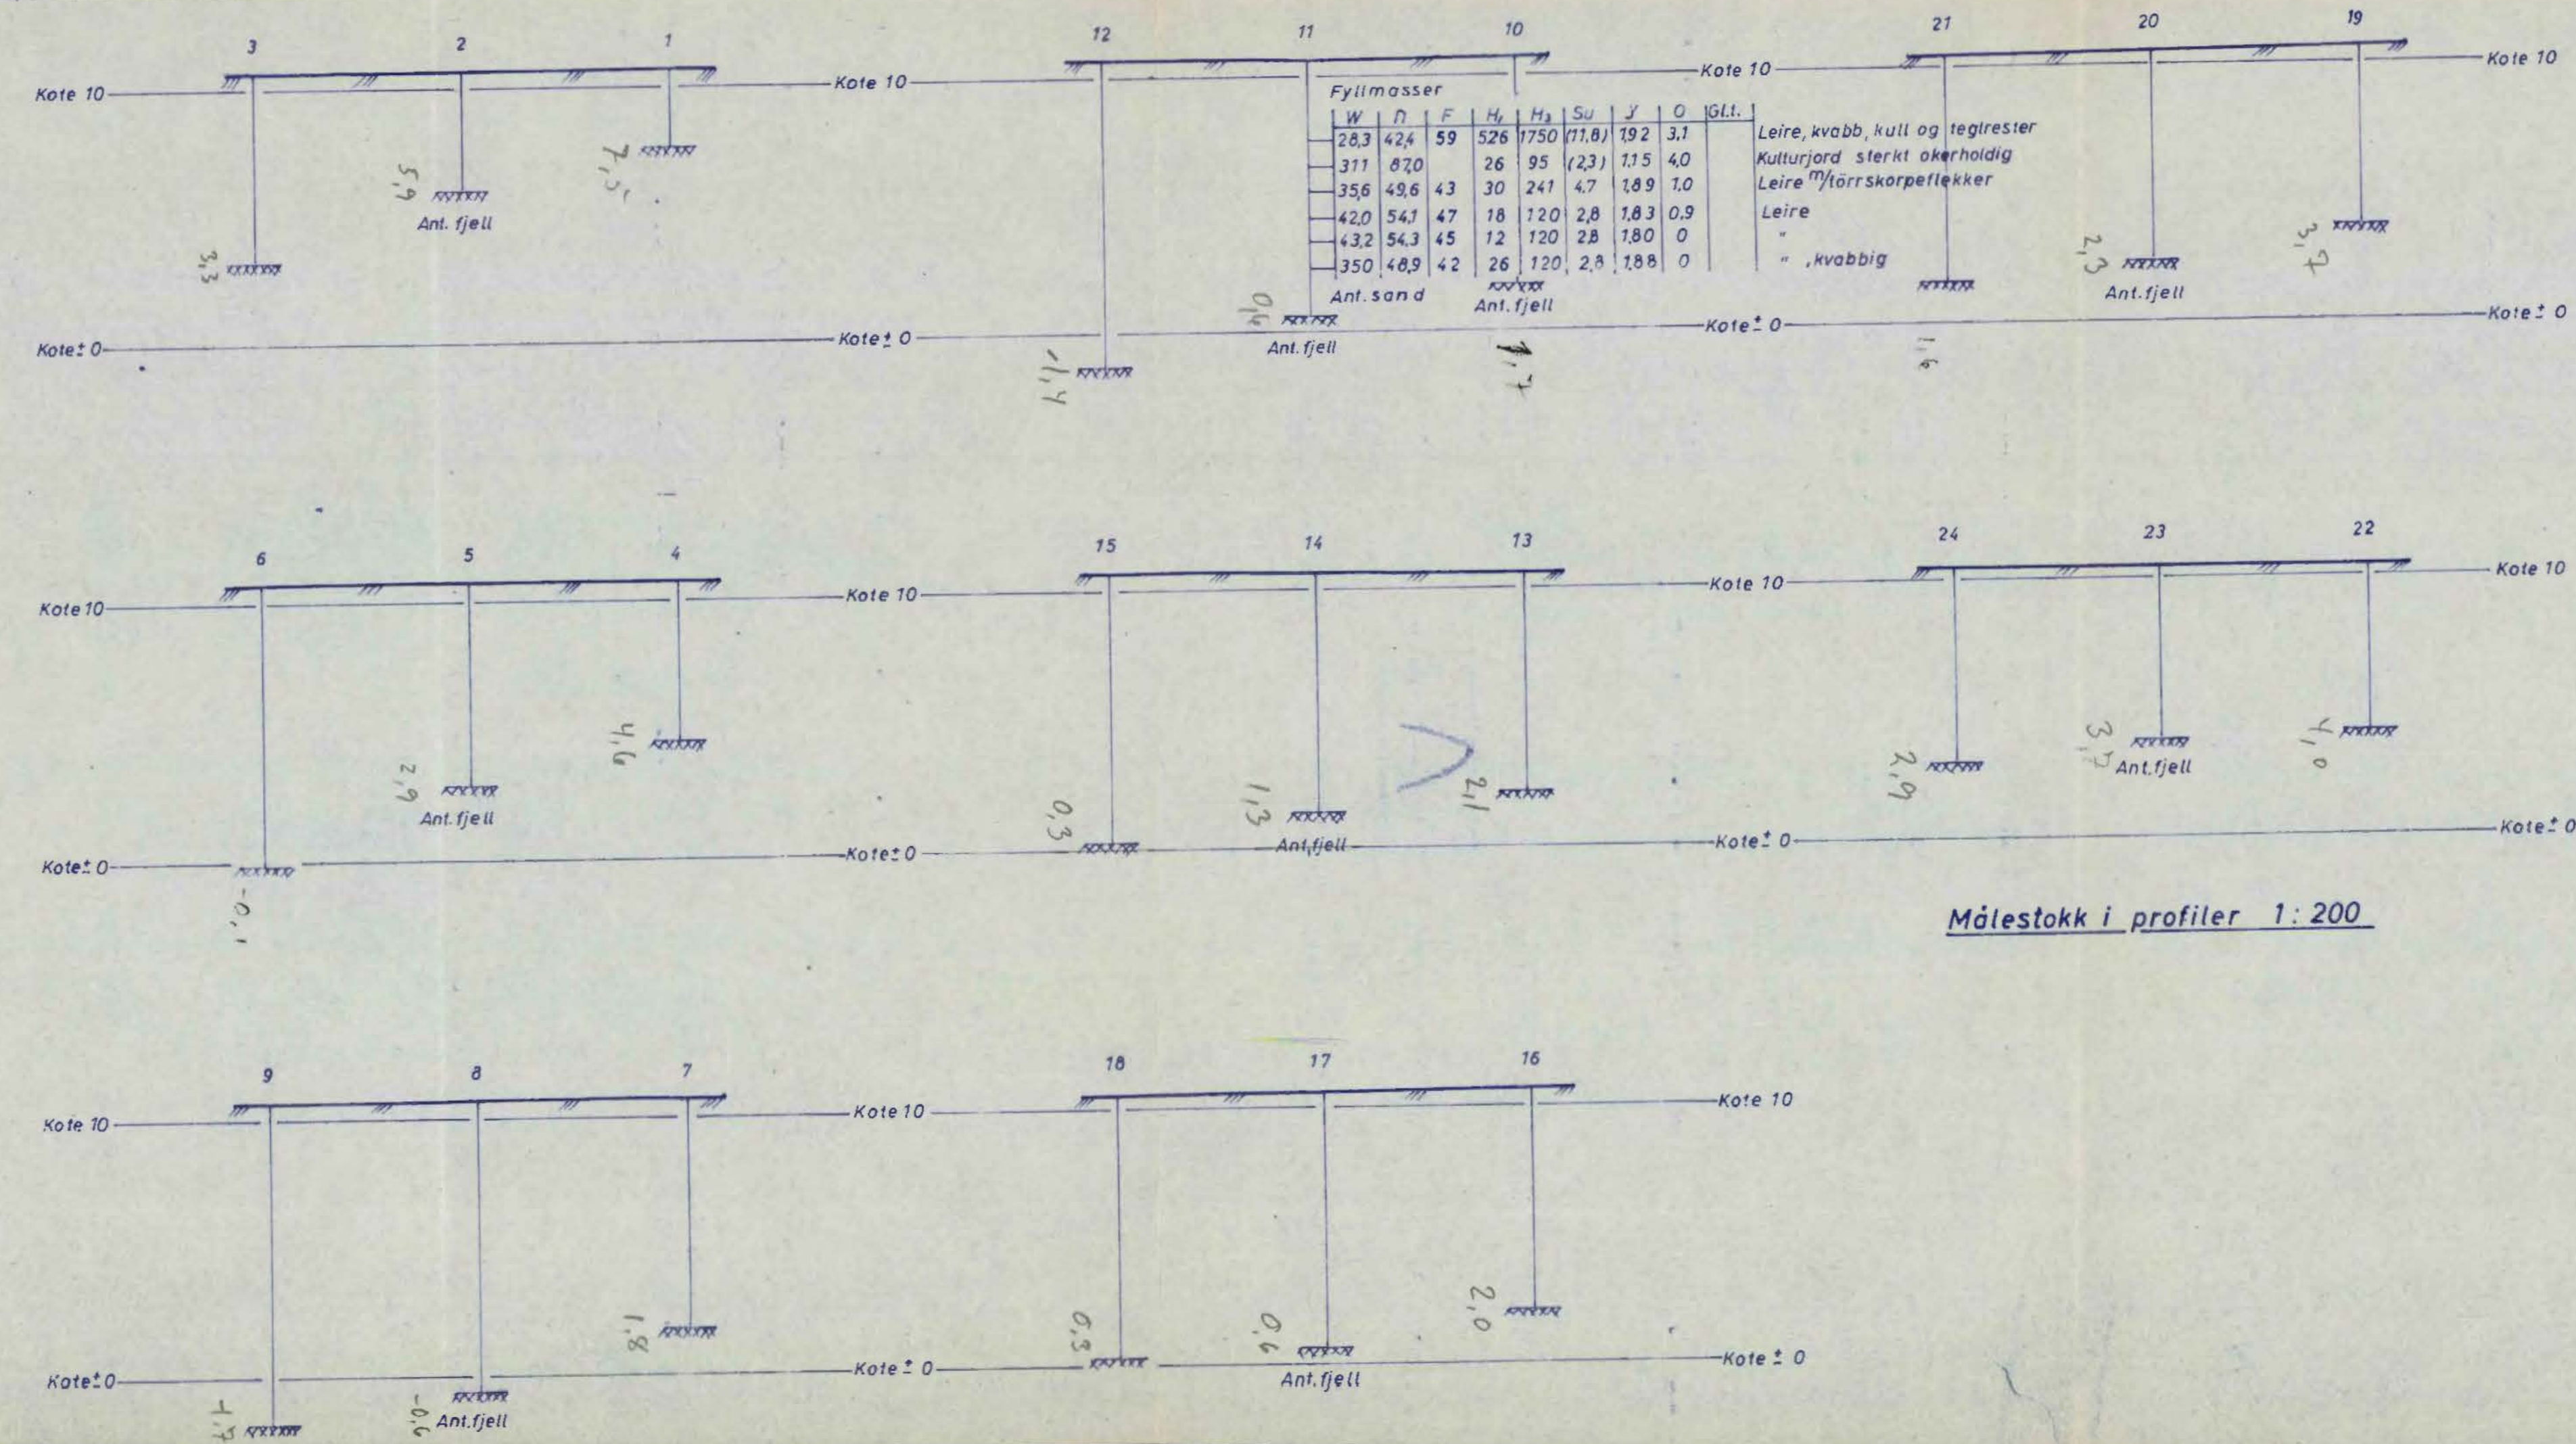

Målestokk i profiler 1:200

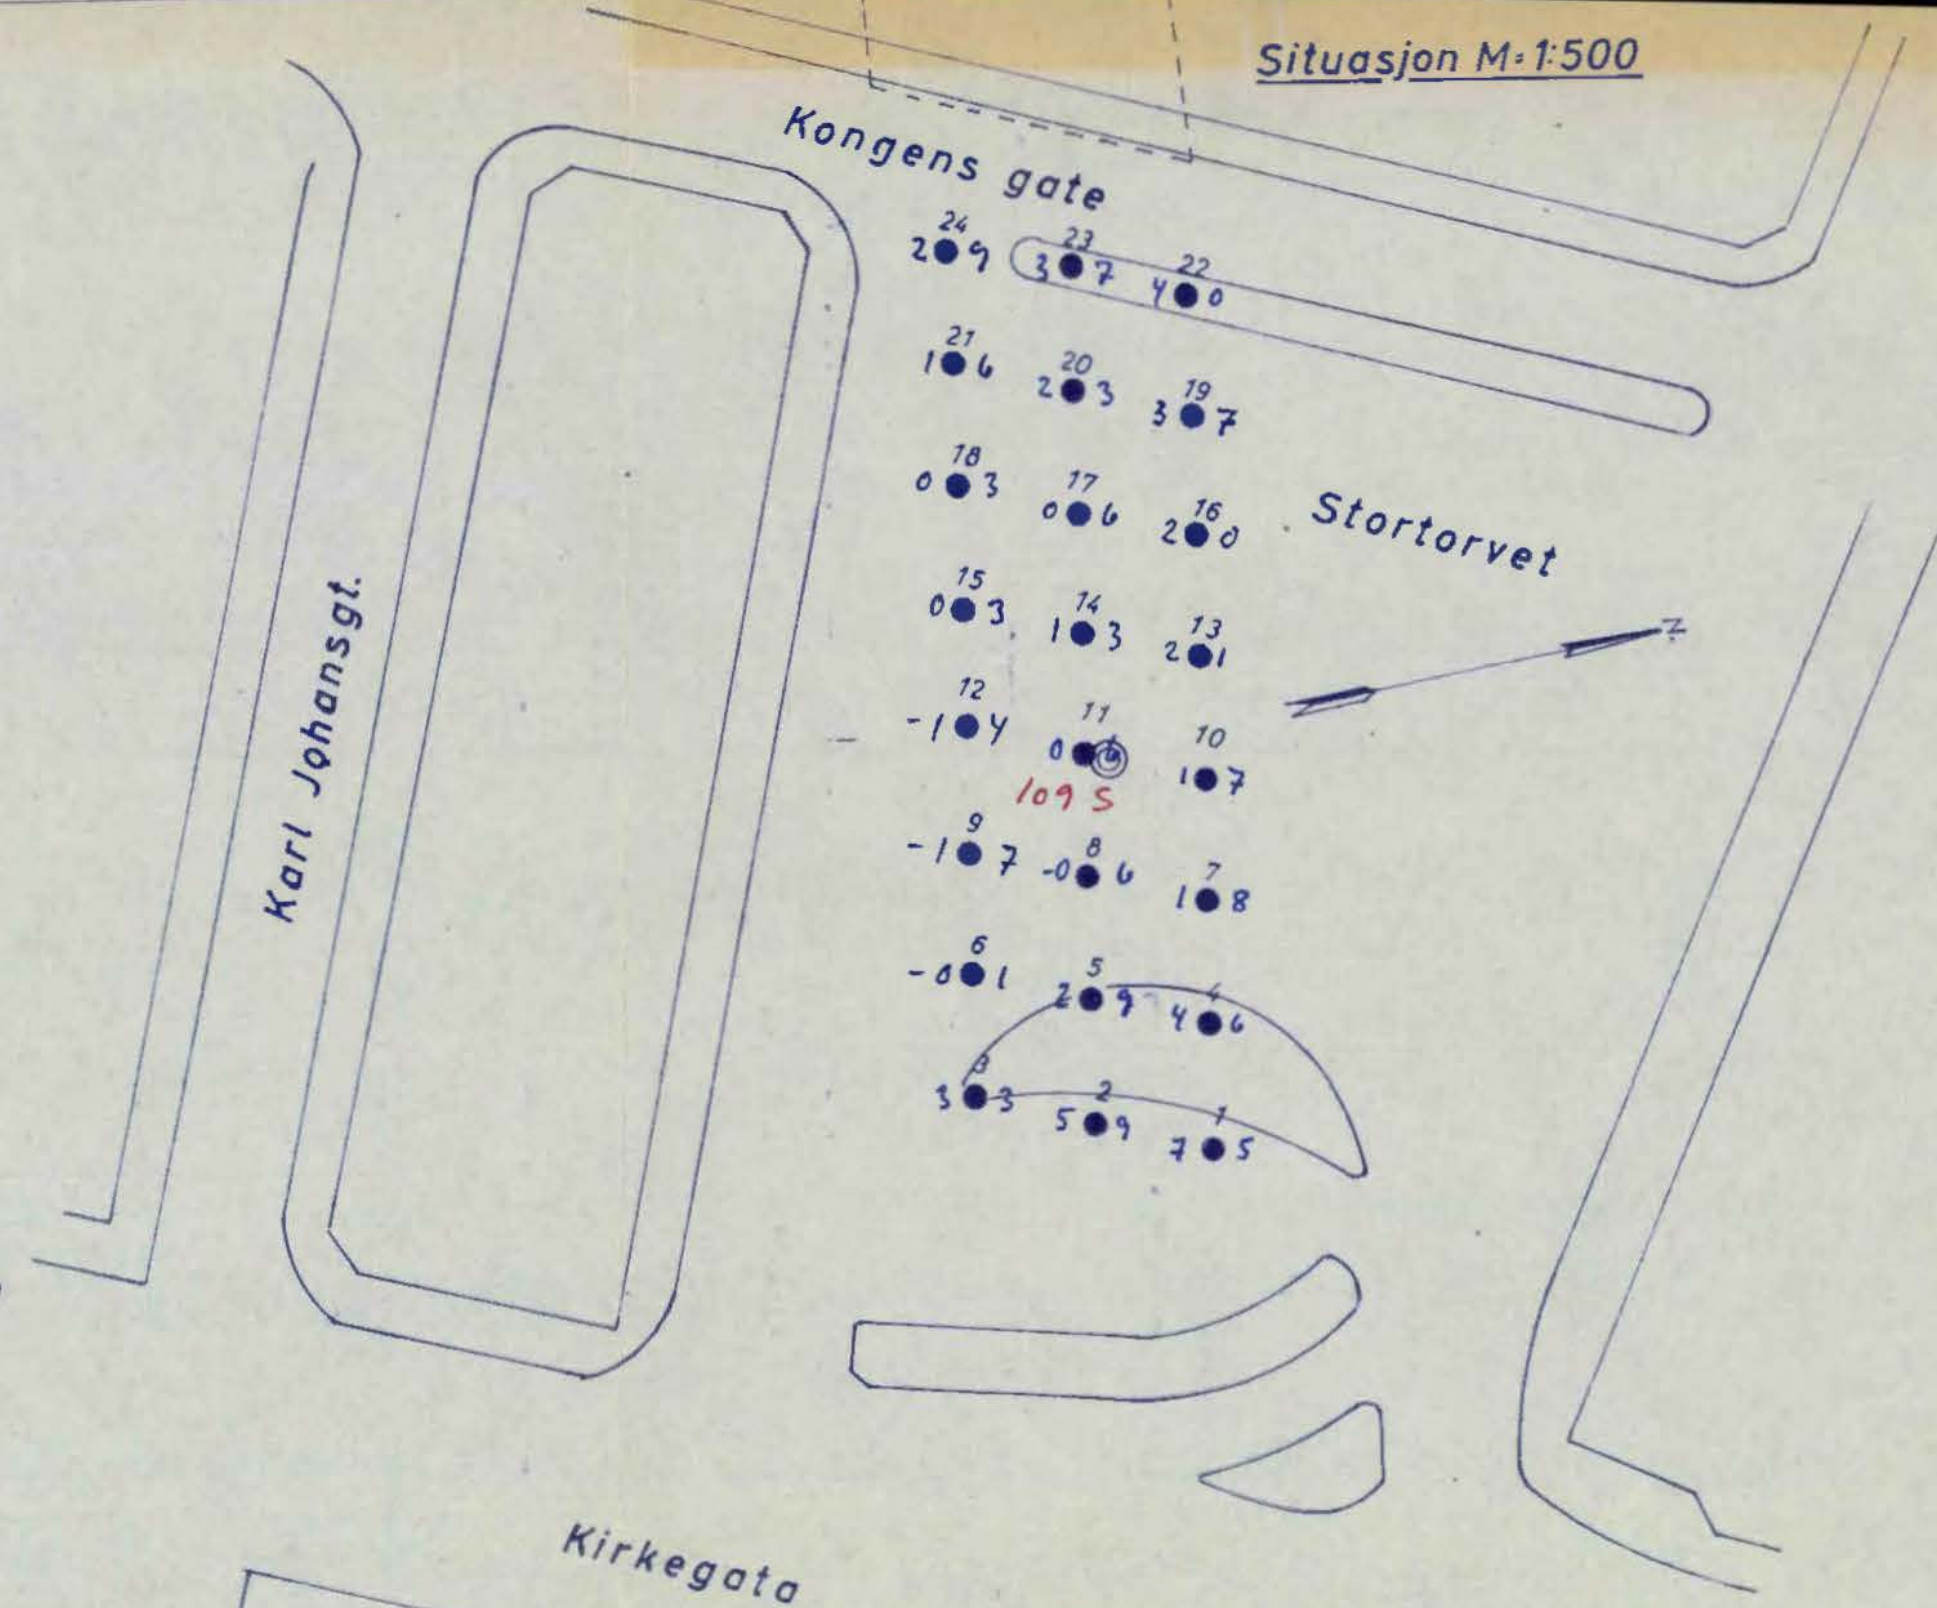

Kotehöyder etter Oslo Oppmålingsvesens
 0-pkt. (NGO, gamle NN)
 Nivellement fra F.M nr. 8. H. 2832

- Slagboring med Borrøs hejarbor
- Prøveserie med Ø 40 mm stempelbor

Tracet etter tegning fra Plankontoret for
 Oslo Sentralstasjon nr. 8056.
 Labnr. 93-98/277

Oslo Öst-Vest tunnel Stortorvet	Målestokk	Boret KH.	Mars. 66
	1:200	OAA.	
	1:500	Tegnet OAA	Juni. 66
Geografisk Statistisk - Banedirektøren Geoteknisk kontor		Erstatning for:	
Jule 22 18 1966		GK 3497,1	
D. Hansen-Lang		Erstattet av:	

19 B94 50-B-1²

N.S.B. Geoteknisk kontor.

Gk.nr.3497,2

Sted:Stortorvet

Banestrekning: Oslo Øst-vest tunnel
Stortorget

Km:

Prøven tatt:25-3-66 Prøven utført:29-4-66

Prøveserie: Hull 11.

Prøvetaker:

Dyb- de. m.	Materiale	10,65	Sign. Prøve.	Vanninnhold %							n %	γ t/m ³	Skjærfasthet t/m ²									H ₁	S ₁	O _{na}	O _{gl}	
				10	20	30	40	50	60	70			1	2	3	4	5	6	7	8	9					
1	Fyllmasser		Gravd																							
2																										
3	Leire, kvabb, kull og teglrester										42,4	1,92											526	3	3,1	
4	Kulturfjord, sterkt okerholdig med tørrskorpeflekker										87,0	1,15											26	4	4,0	
5											49,6	1,89											30	8	1,0	
6											54,1	1,83											18	7	0,9	
7	Leire										54,3	1,80											12	10	0	
8	med kvabblag										48,9	1,88											26	5	0	
9																										
10																										
11																										
12																										
13																										
14																										
15																										
16																										
17	Vanninnhold																									
18	○ Naturlig vanninnhold ▼ Finhetstall																									
19	┌─┐ Atterbergs grenser																									
20	Skjærfasthet																									
21	▽ uforstyrret } konusforsøk ▼ omrørt }																									
22	X uforstyrret } vingebores + omrørt }																									
23																										

13 HF 19

3497,2