

SO.F.2 II

NOTEBY  
8702

NOTE Bys arbeide

A/S Kværner Brug


16.7.1970

Tilhører Undergrundskartverket  
Må ikke fjernes

SO.F.2, III

7 \*



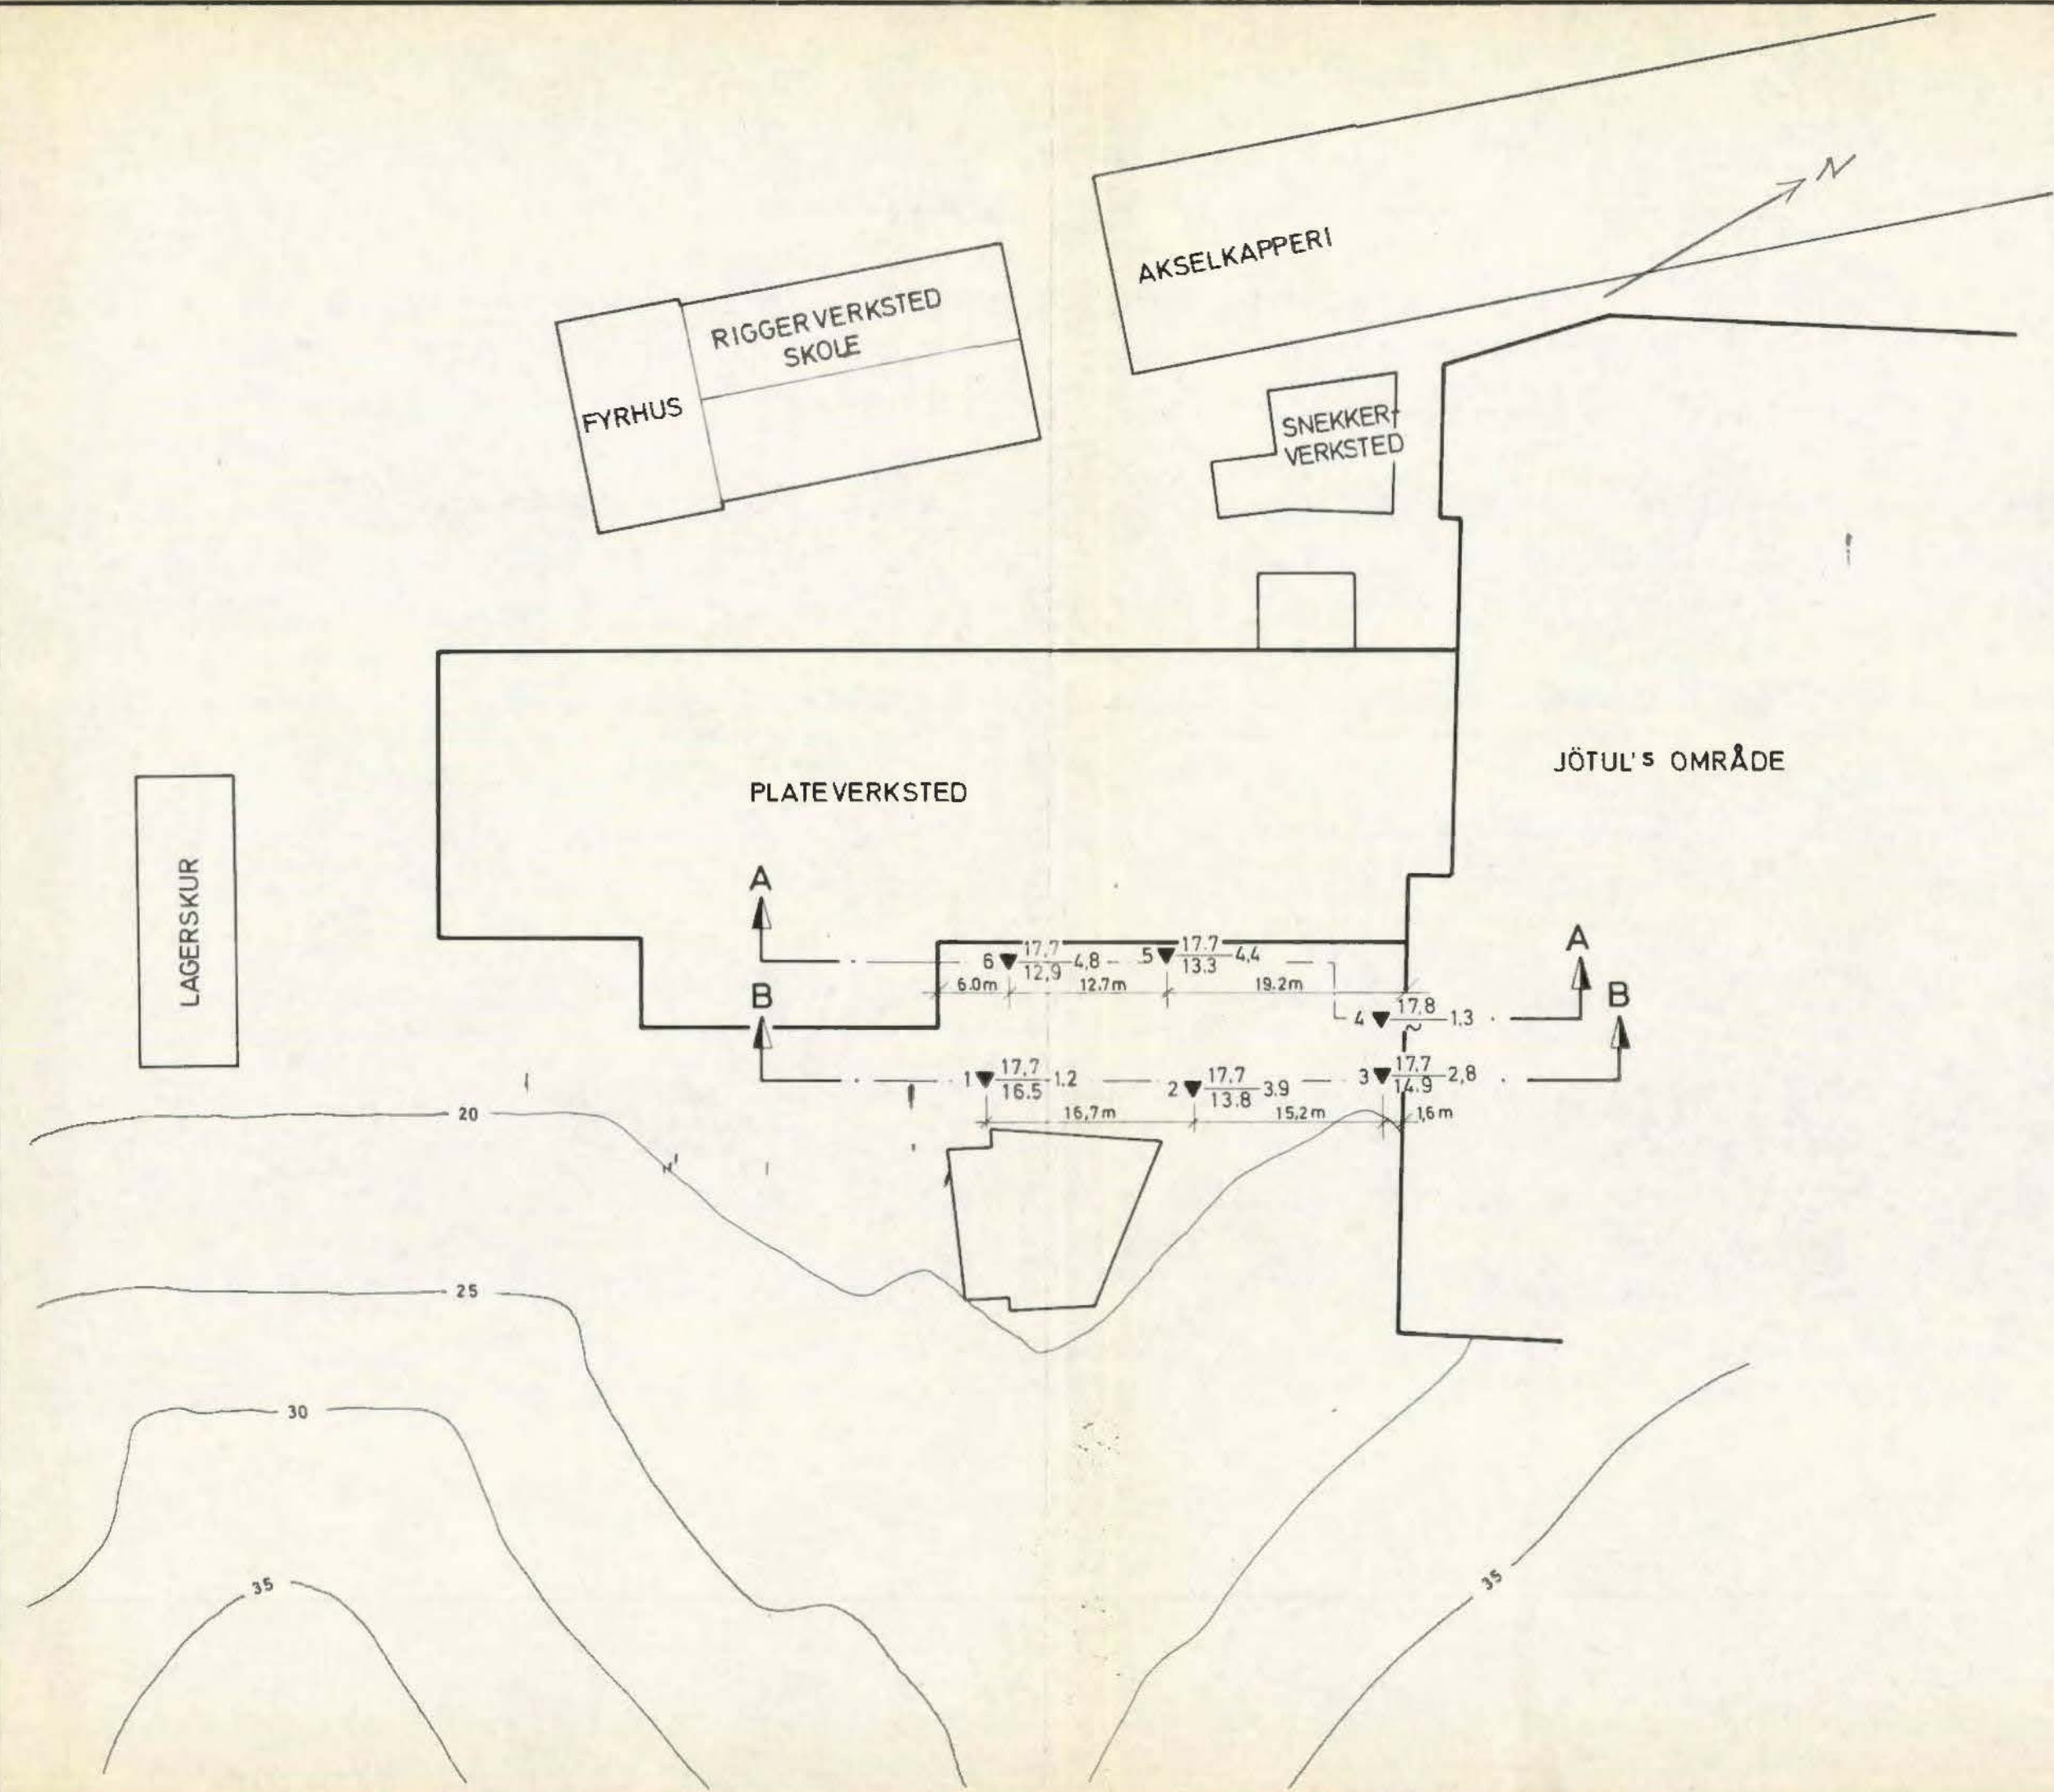

- Dreiesondering    ⚙ Fjellkontrollboring    ⊙ Prøveserie    + Vingeoring
- Enkel sondering    ⚙ Kjerneboring    □ Prøvegrop    ⊖ Poretrykksmåling
- ▼ Ramsondering

Borhuil nr.     $\frac{\text{Terreng (Bunn) kote}}{\text{Antatt fjellkote}}$     Boret dybde + (boret i fjell)

Borbok nr. 3743    Lab. bok nr.

Kartgrunnlag:  
Utgangspunkt for nivellement: F.M. h = 21.962

Bokst.	Forandring	Dato	Bokst.	Forandring	Dato
<b>A/s Kværner Brug</b> <b>Prosj. prøvestasjon for</b> <b>gassturbiner.</b> <b>Borplan</b>			Målestokk	Tegn. $\Phi$	Dato 16.4.70
<b>NORSK TEKNISK BYGGEKONTROLL A/S</b> <b>JAN FRIIS</b>			1:500	Trac.	SO-E-2 <sup>II</sup>
			8702 - 1		
Thv. Meyersgt. 9, Oslo 5			Tlf. 68 92 90		