

NOTE BY  
23 215


Stavangergt 42

NO:CGI


485



### PROFIL A-A

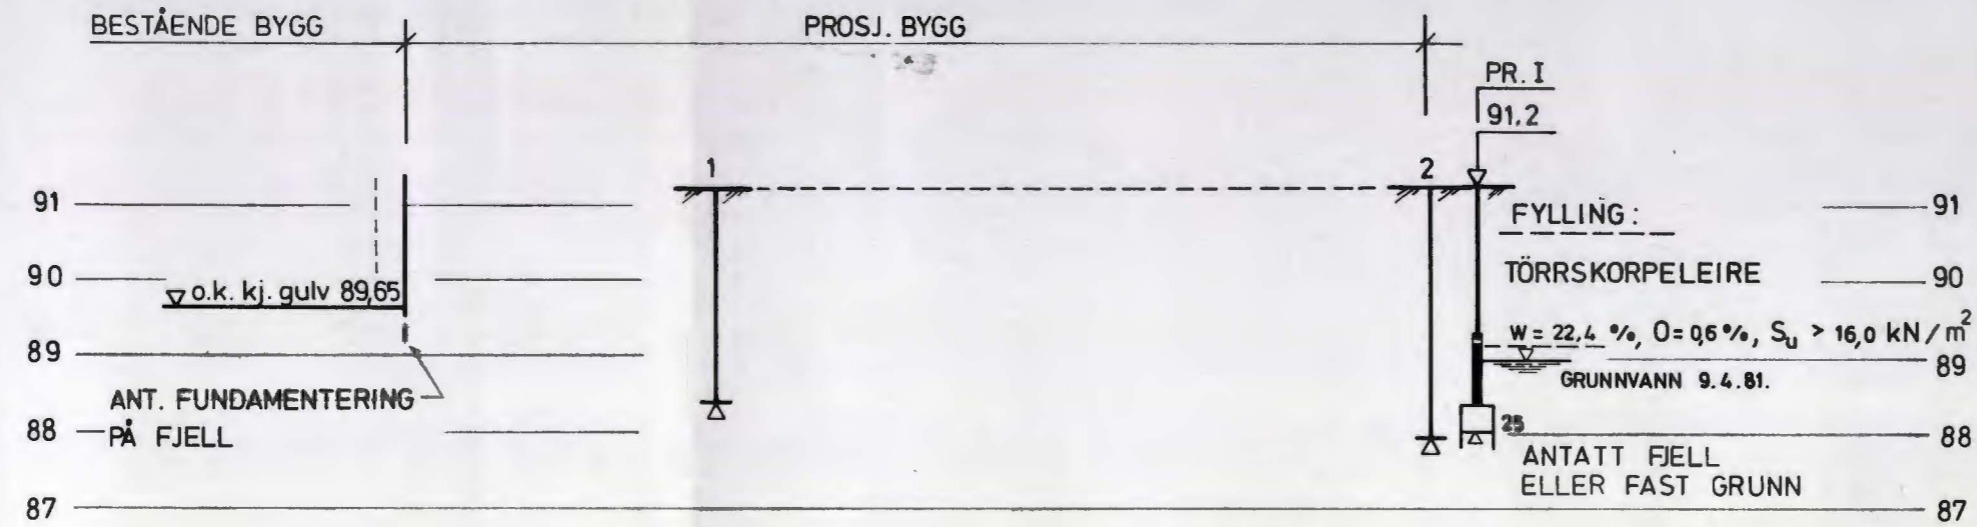

### PROFIL B-B

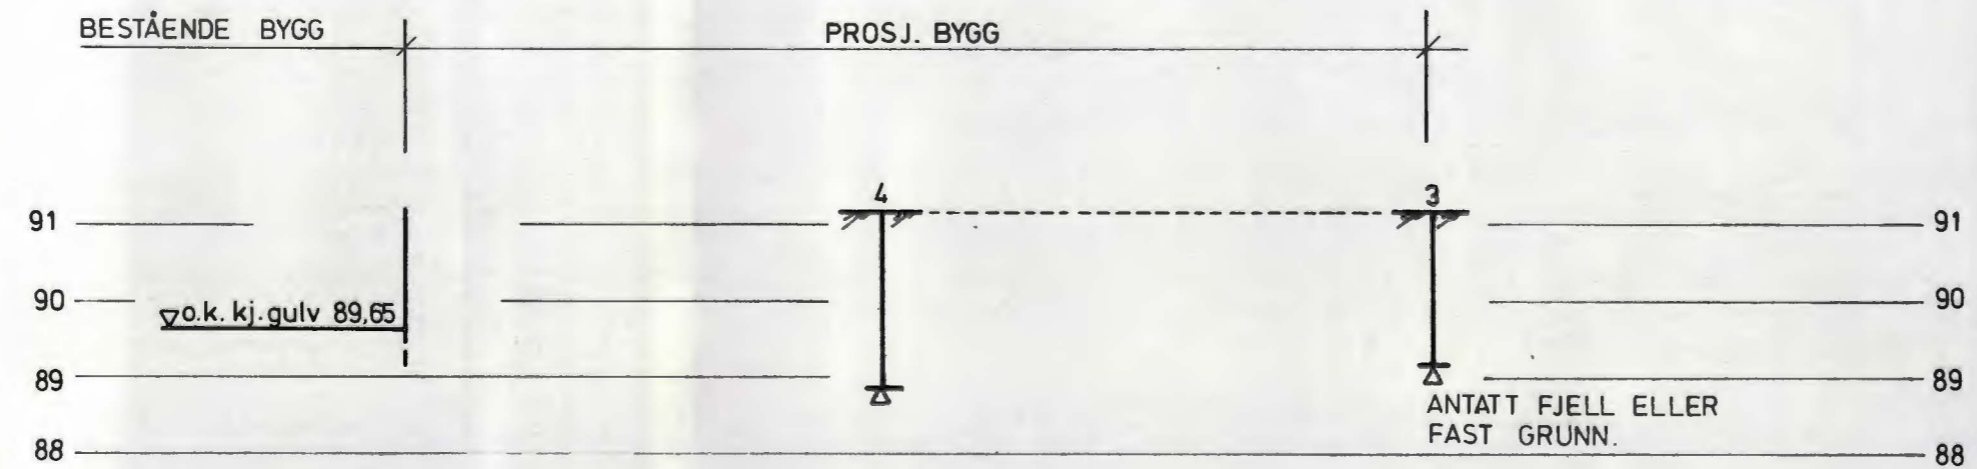

PROFIL A-A OG B-B			
A/S MARGARINFABRIKKEN NORGE			
REV.	SIGN.	DATO	
TEGNET LEK			
KONTR. <i>S. Førse</i>			
MÅL	1:100	SAK NR.	TEGN NR.
DATO 4. 5. 81.		23215	100
NOTEBY		REVISION	
NORSK TEKNISK BYGGEKONTROLL A.S			