

Tilhører Undergrunnsnettverket
Må ikke fjernes

Haukelid

3575

Salesnummer


^{datering}
(9/88)


Etterstadgt. 39








SO: F2 IV

anf. mai 88

*

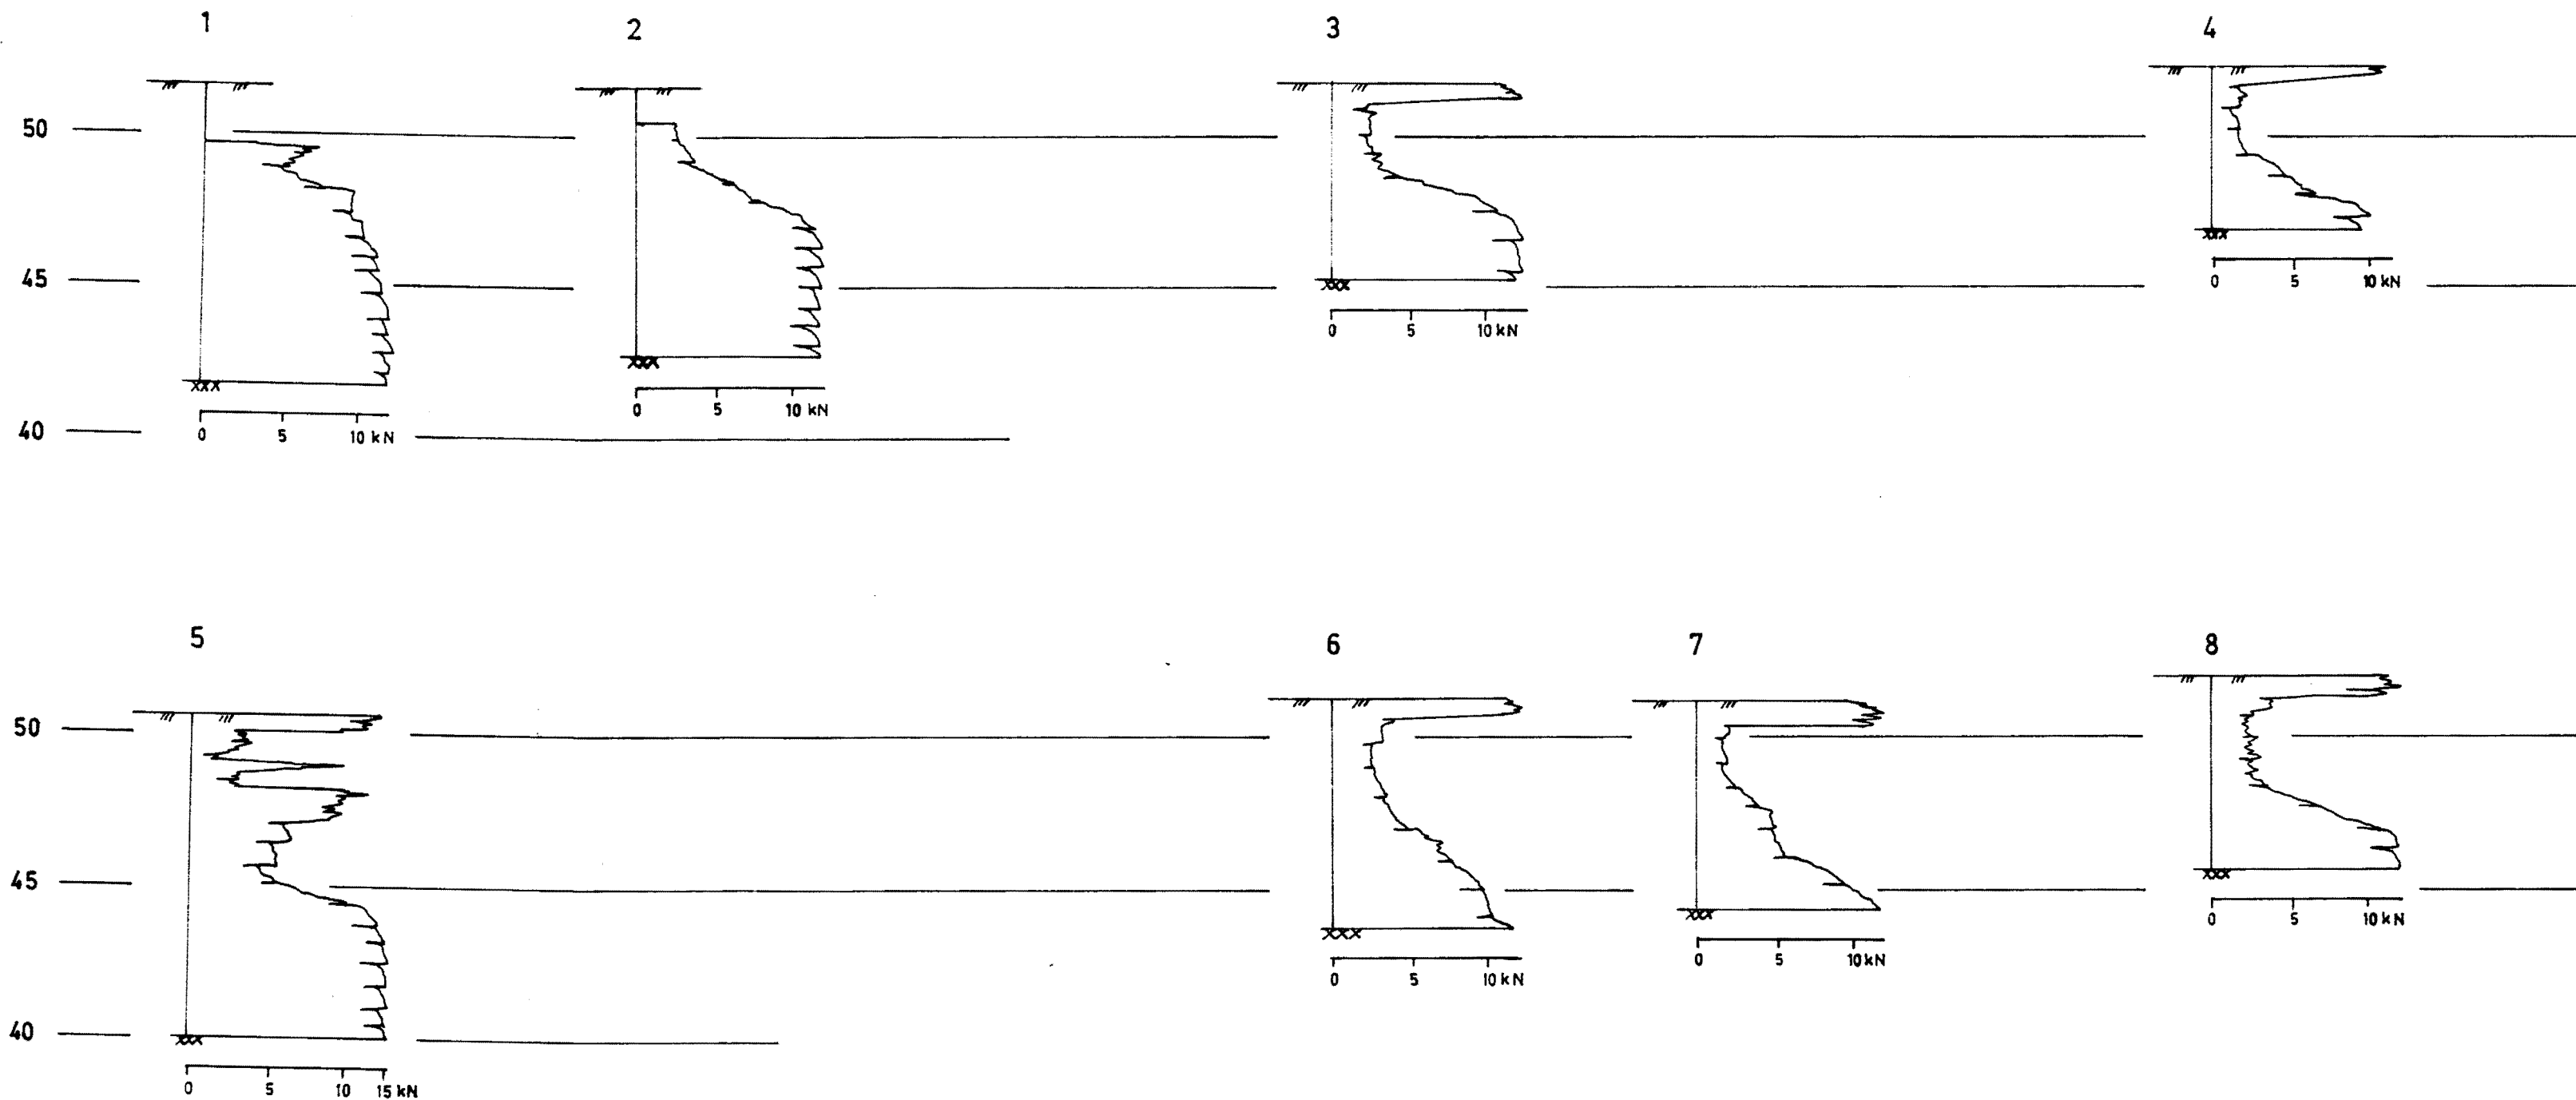

REV.	INDEKS		
ETTERSTADGATA 39		11. 3. 88.	O.M.
OPPDRAGSGIVER:		MALESTOKK	TEGNET
Bordiagrammer		H= 1 : 200	GODKJENT
		L= 1 : 200	
 Ingeniørfirmaet HAUKELID A/S Rådgivende ingeniører i geoteknikk Grinidammen 10, 1343 Eiksmark		ERSTATNING FOR: TEGN. NR.: 3575 - 2 ARB. NR.: 9/88	

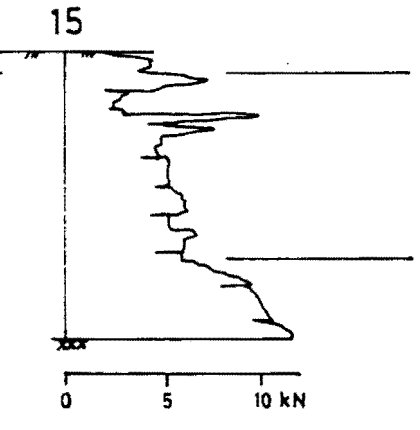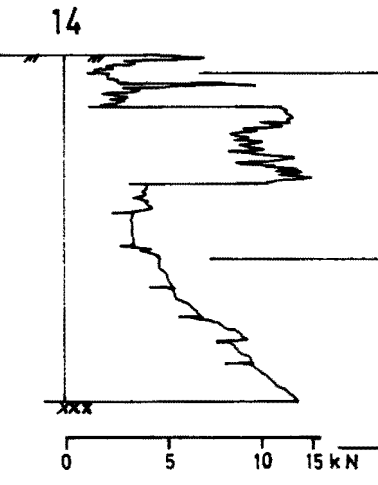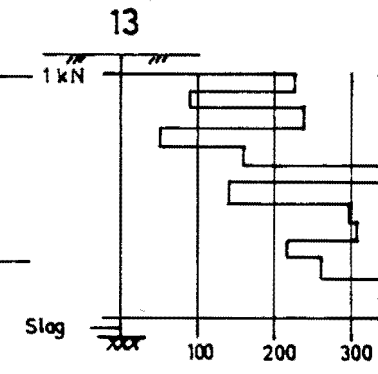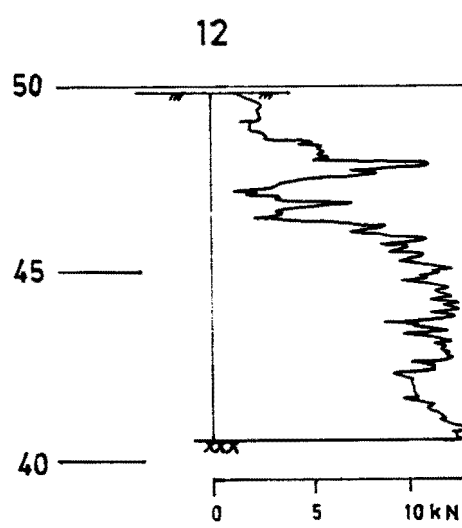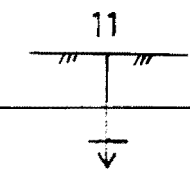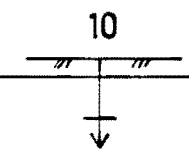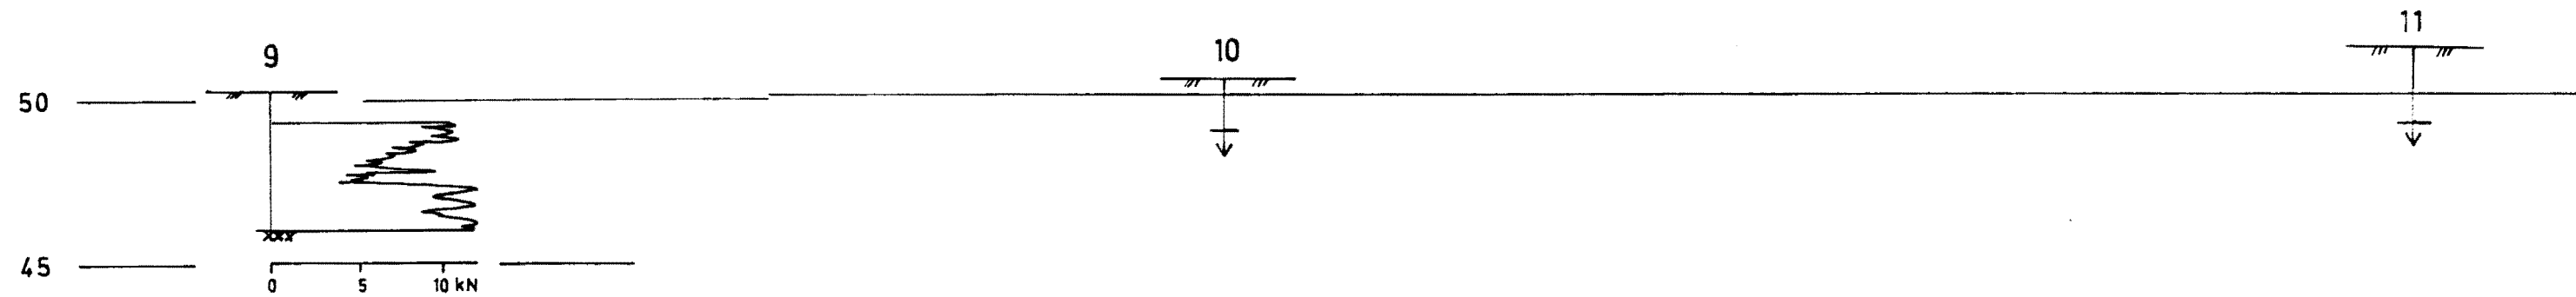

REV.	INDEKS		
ETTERSTADGATA 39		14. 3. 88.	O. M.
OPPDRAAGSGIVER:		DATO	SIGN.
Bordiagrammer	MALESTOKK H = 1: 200 L = 1: 200	TEGNET GODKJENT	
Ingeniørfirmaet HAUKELID A/S Rådgivende ingeniører i geoteknikk Grinidammen 10, 1343 Eiksmark		ERSTATNING FOR:	
		TEGN. NR.: 3575 - 3	
		ARB. NR.: 9/88	