



Noteby 49606
 NO 12 Smalvollveien

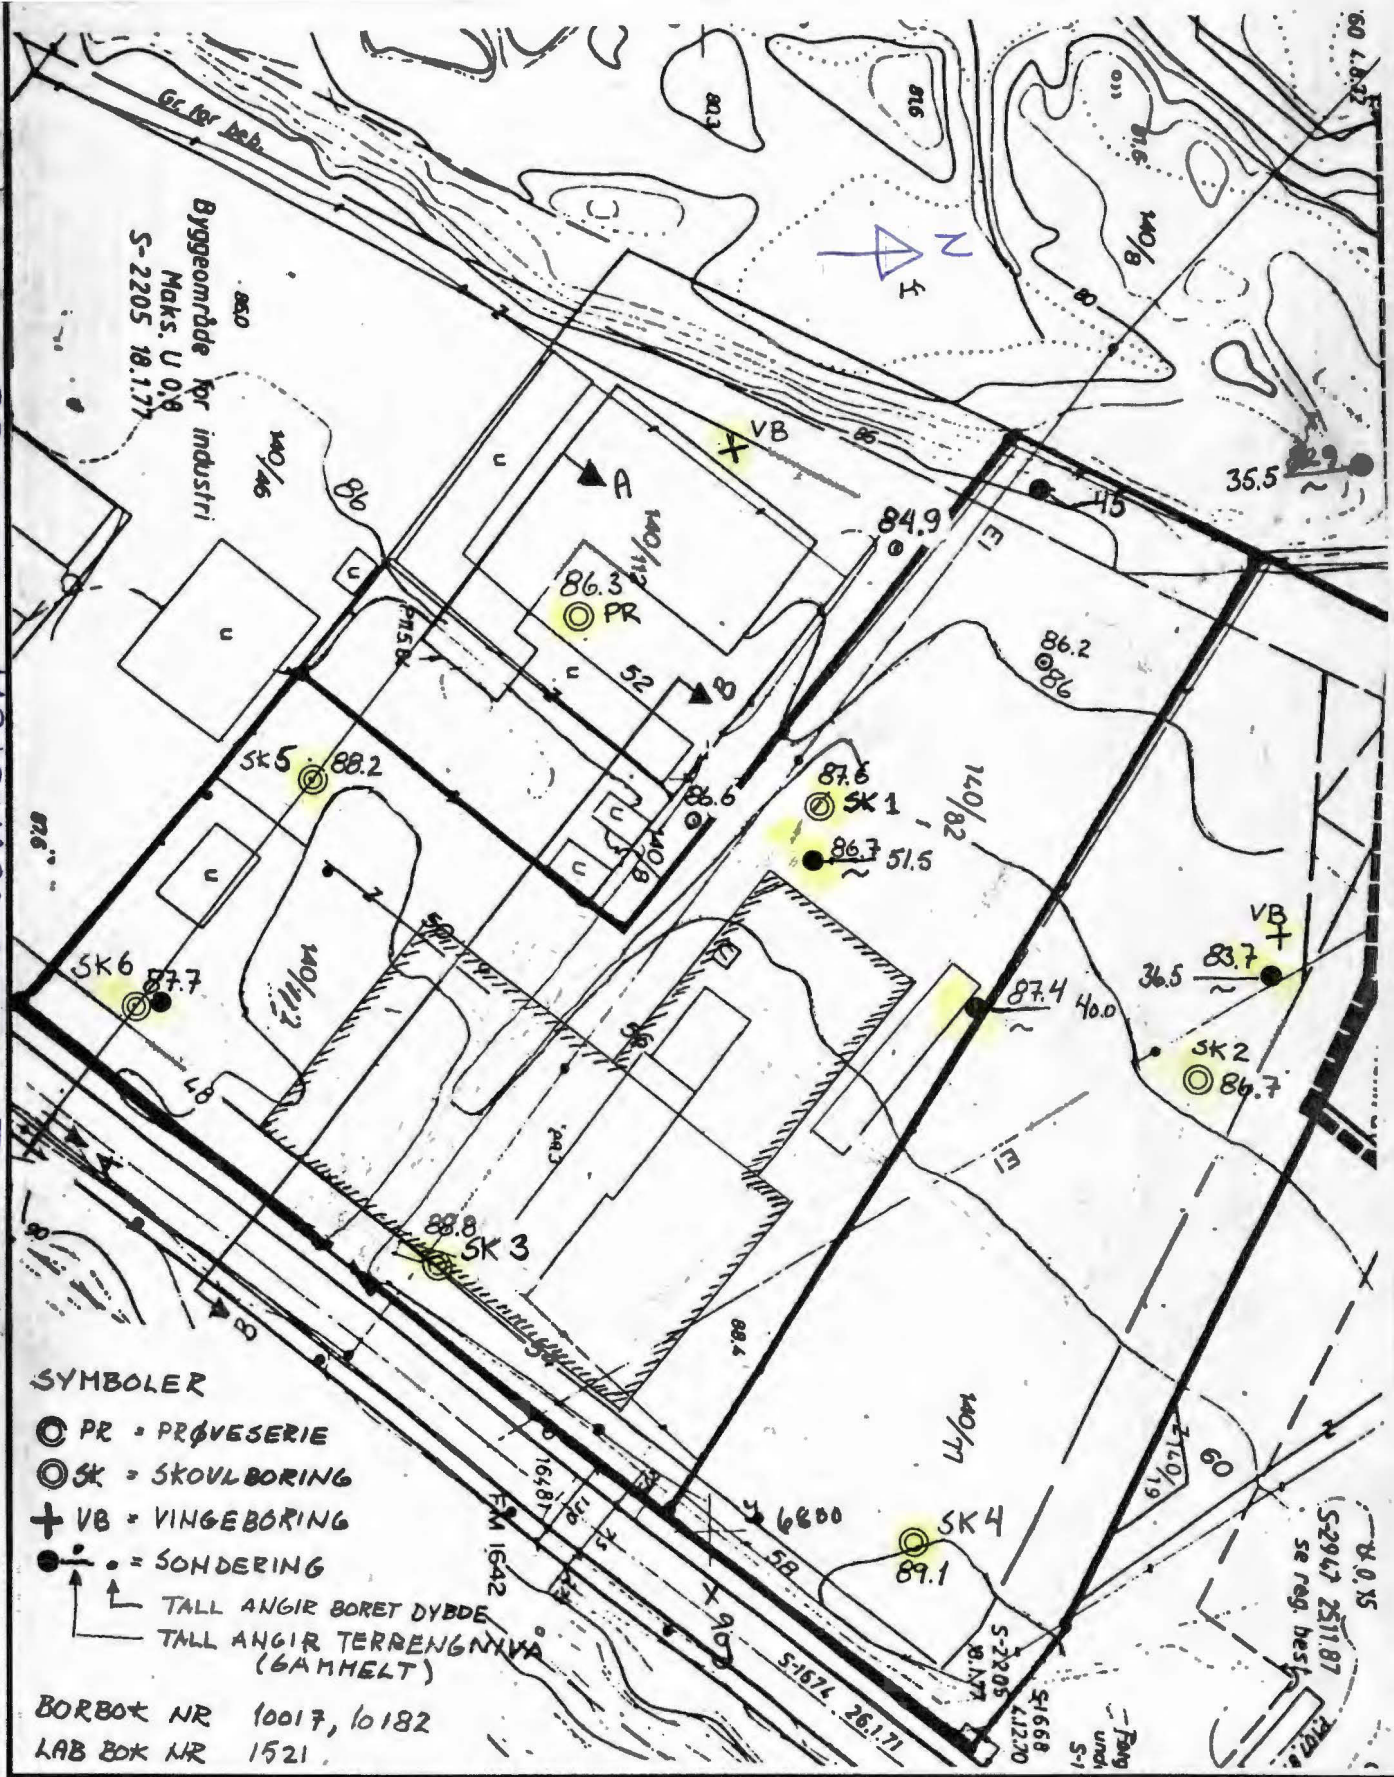

BORPLAN	MÅLESTOKK	TEGNET	REV.
		T.A.	
A-MØBLER SMALVOLLVEIEN	1:1000	KONTR.	
		T.A.	
NO 12	OPPDRAK NR.	DATO	DATO
		30.01.90	
 NORSK TEKNISK BYGGEKONTROLL A/S	49606	TEGN. NR.	REV.
		1	
		REV.	SIDE