

NO C4 II  
 NOTEBY 11196-2

202N

1972



GJÆRHUS

PR XVI

40,9

$S_u$  (Mp/m<sup>2</sup>)

W (%)

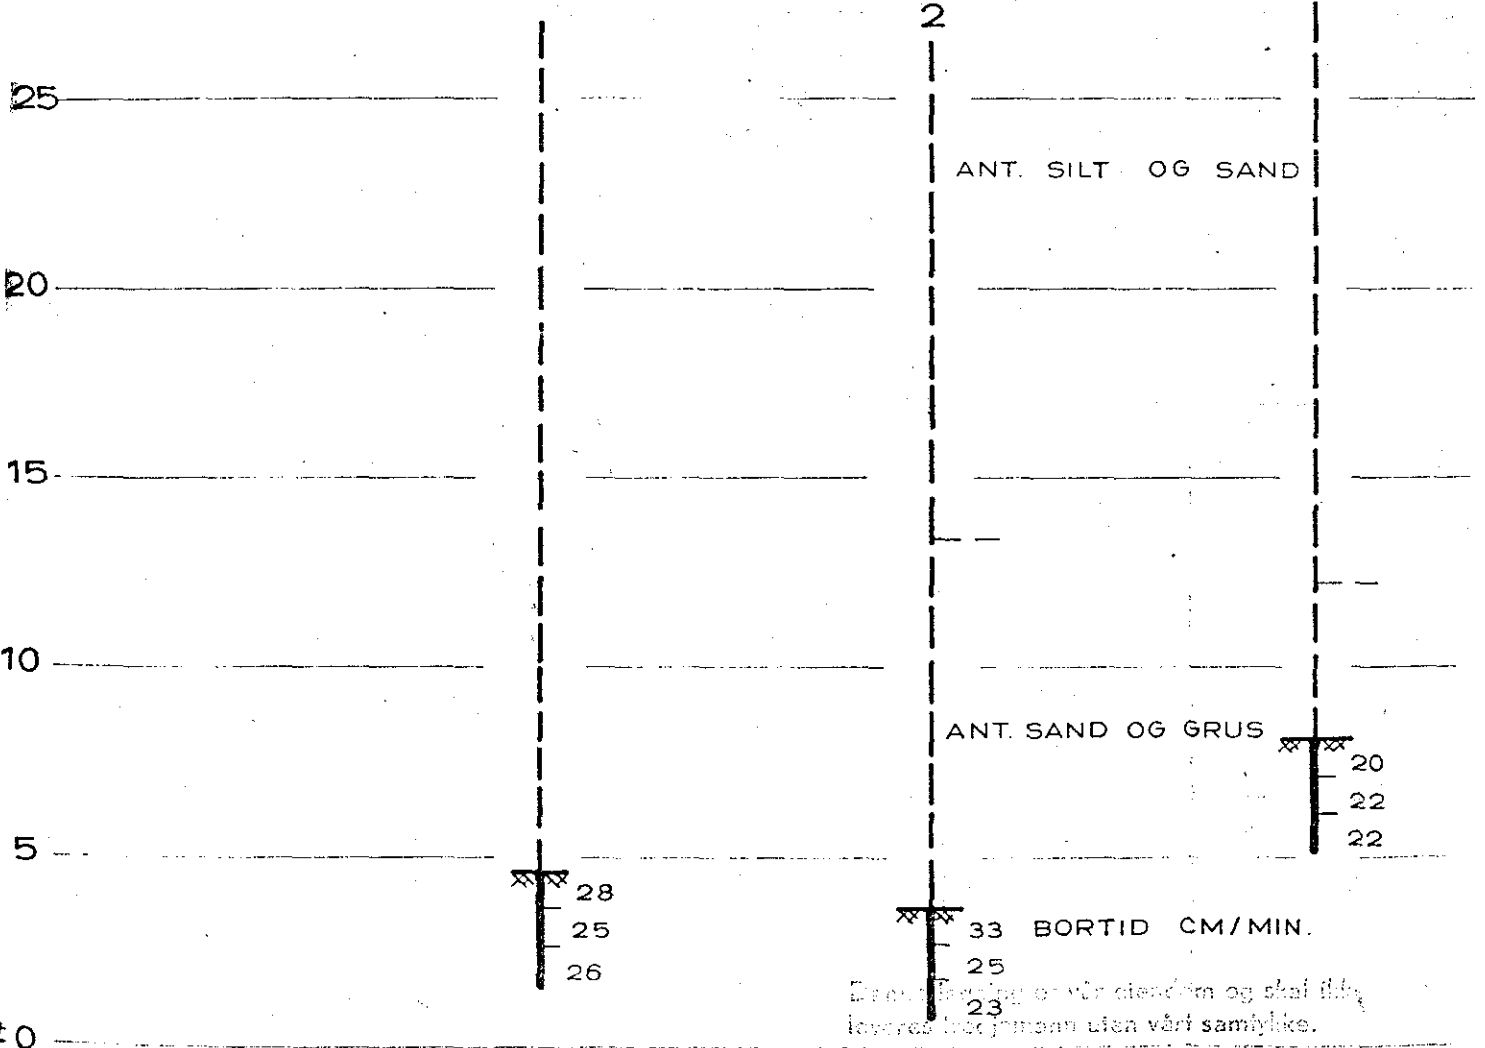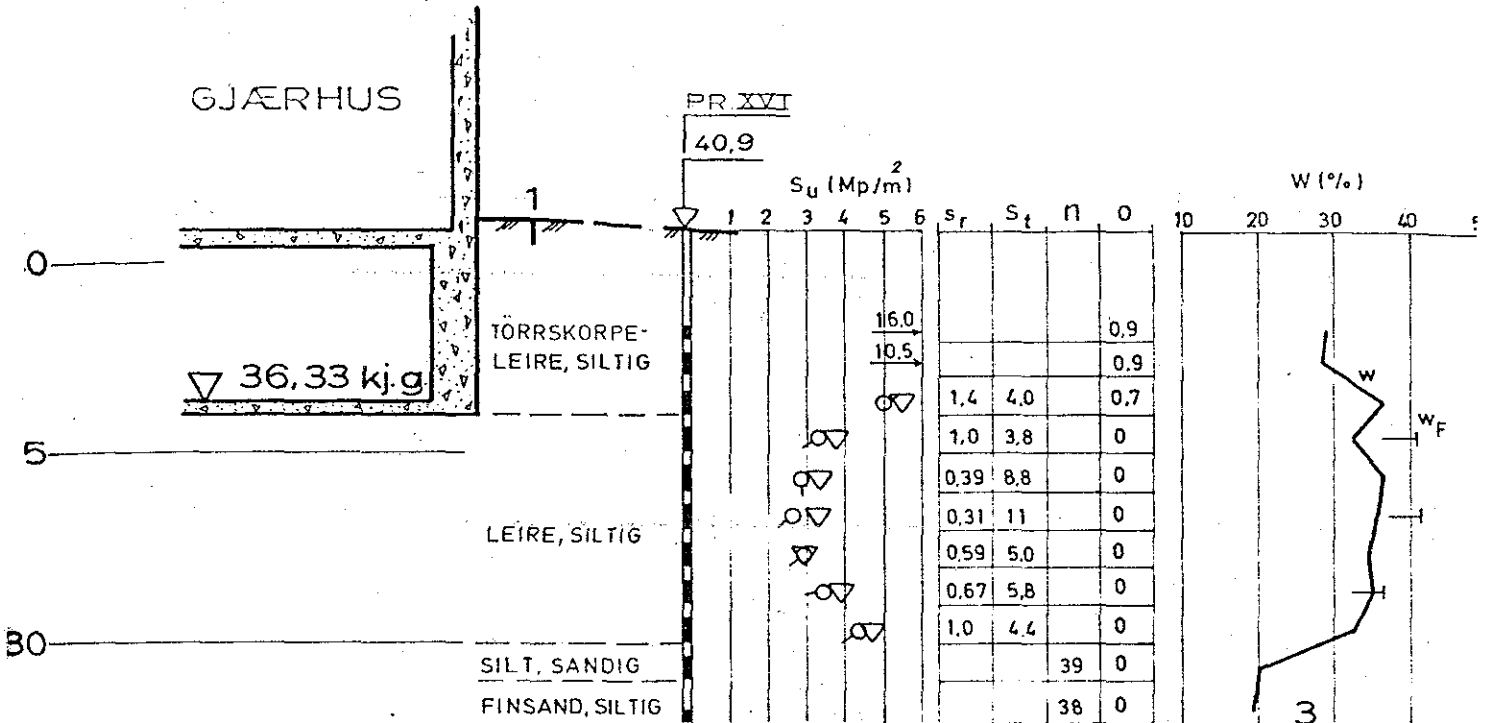

ANT. SILT OG SAND

ANT. SAND OG GRUS

BORTID CM/MIN.

Driftsregning er vår eiendom og skal ikke  
 leveres for annen uten vårt samtykke.  
 Vår driftsregning inneholder ansvar for enkelte  
 feil eller for de konklusjoner som trekkes  
 på grunnlag av tegningen.

Ringsnes Byggeskisse M 1:200

11196-2