

NO N6 I

112N

OSLO KOMMUNE

GRENDESKOLE FURUSET, FELT D

PR.I


TEKNISK
KONTROLL A.S

PR.I
19.2.74

GEOTEKNISKE DATA

BORPLAN NR.
-1

KOTE 130.0

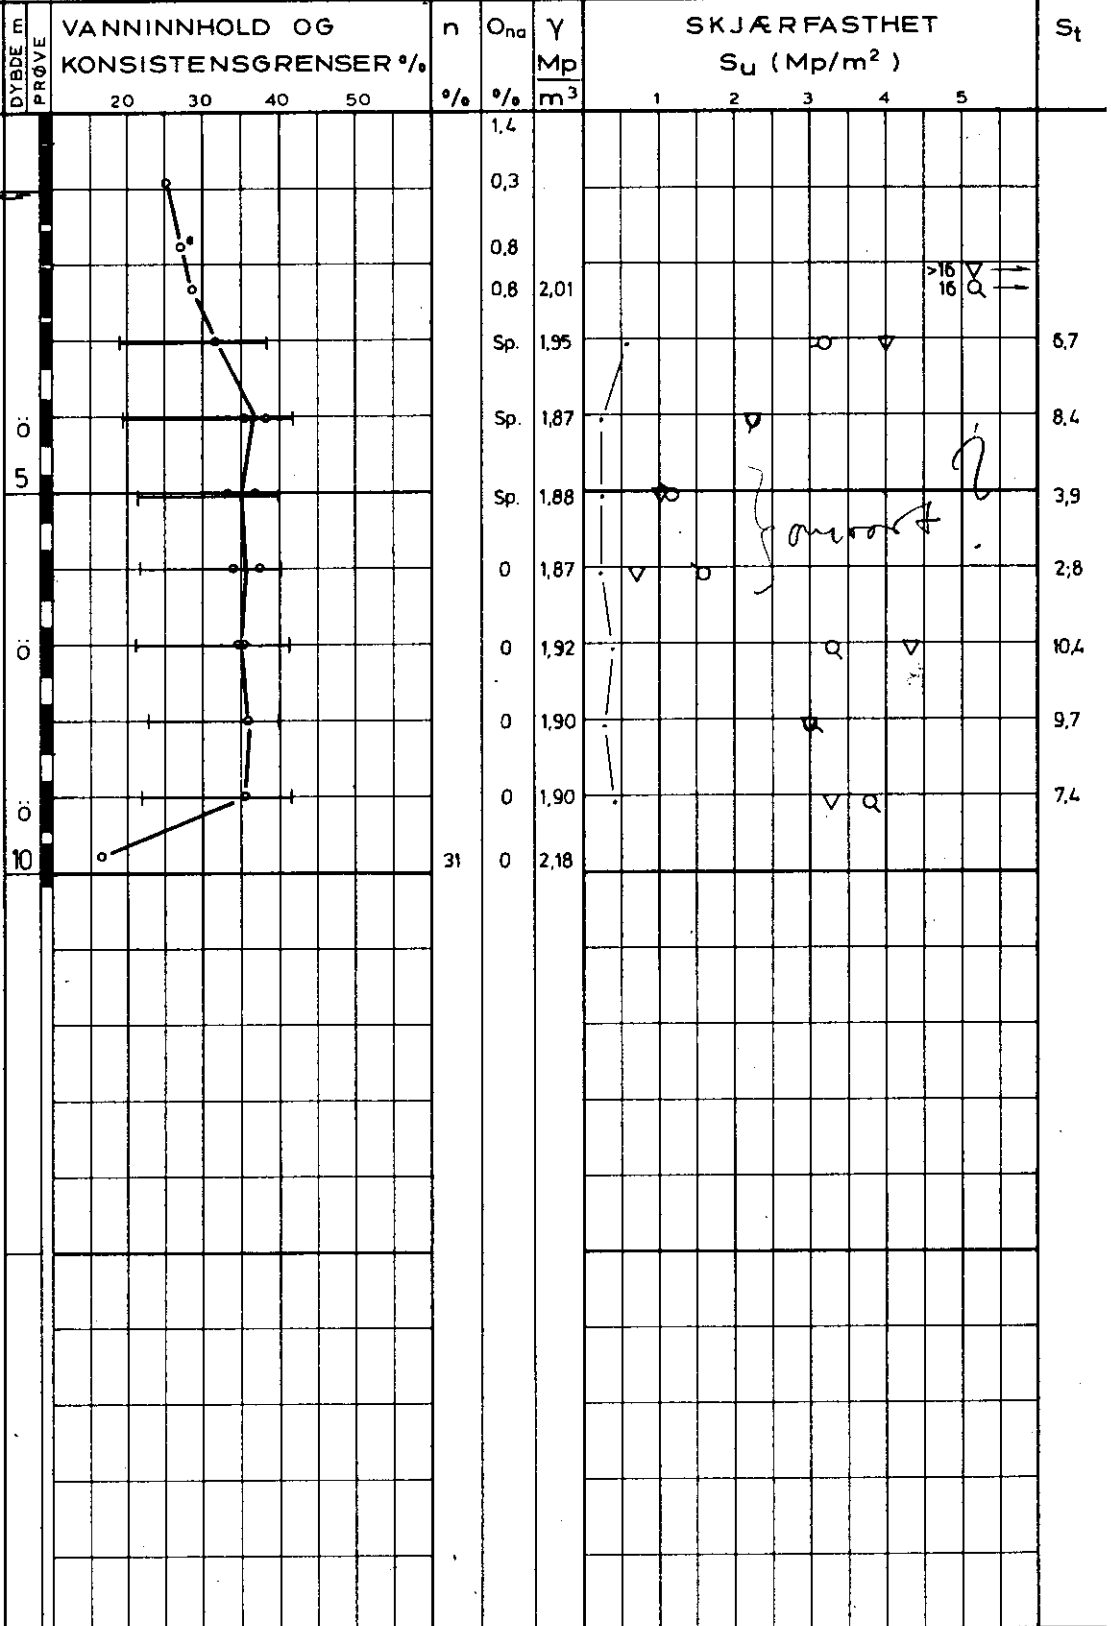

uren
BELEIRE,
förrskorpeaktig
siltig
AND

Sale no. 11927D - 10

PROVESERIE
KOVLEBORING
PROVEGRUP
KINGEBORING

○ NATURLIG VANNINNHOLD
— (W_f) FINHETSTALL ELLER
(W_L) FLYTEGRENSE
— (W_p) UTRULLINGSGRENSE
ELLER (W) KONUSGRENSE

n = PORØSITET
O_{nd} HUMUSINNHOLD
(NATRONLUTMET.)
γ = TOTAL ROMVEKT
γ_d TØRR ROMVEKT

▽ KONUSFORSØK
○ TRYKKFORSØK
15-5 DEFORMASJON VED BRUDD %
10
+ VINGEBORING
· OMRØRT SKJÆRFESTHET
S_t SENSITIVITET

METERFORSØK P-PERMEABILITETSFORSØK K-KORNGRADERING T-TRIAKSIALFORSØK