


BORPROFIL

317 R

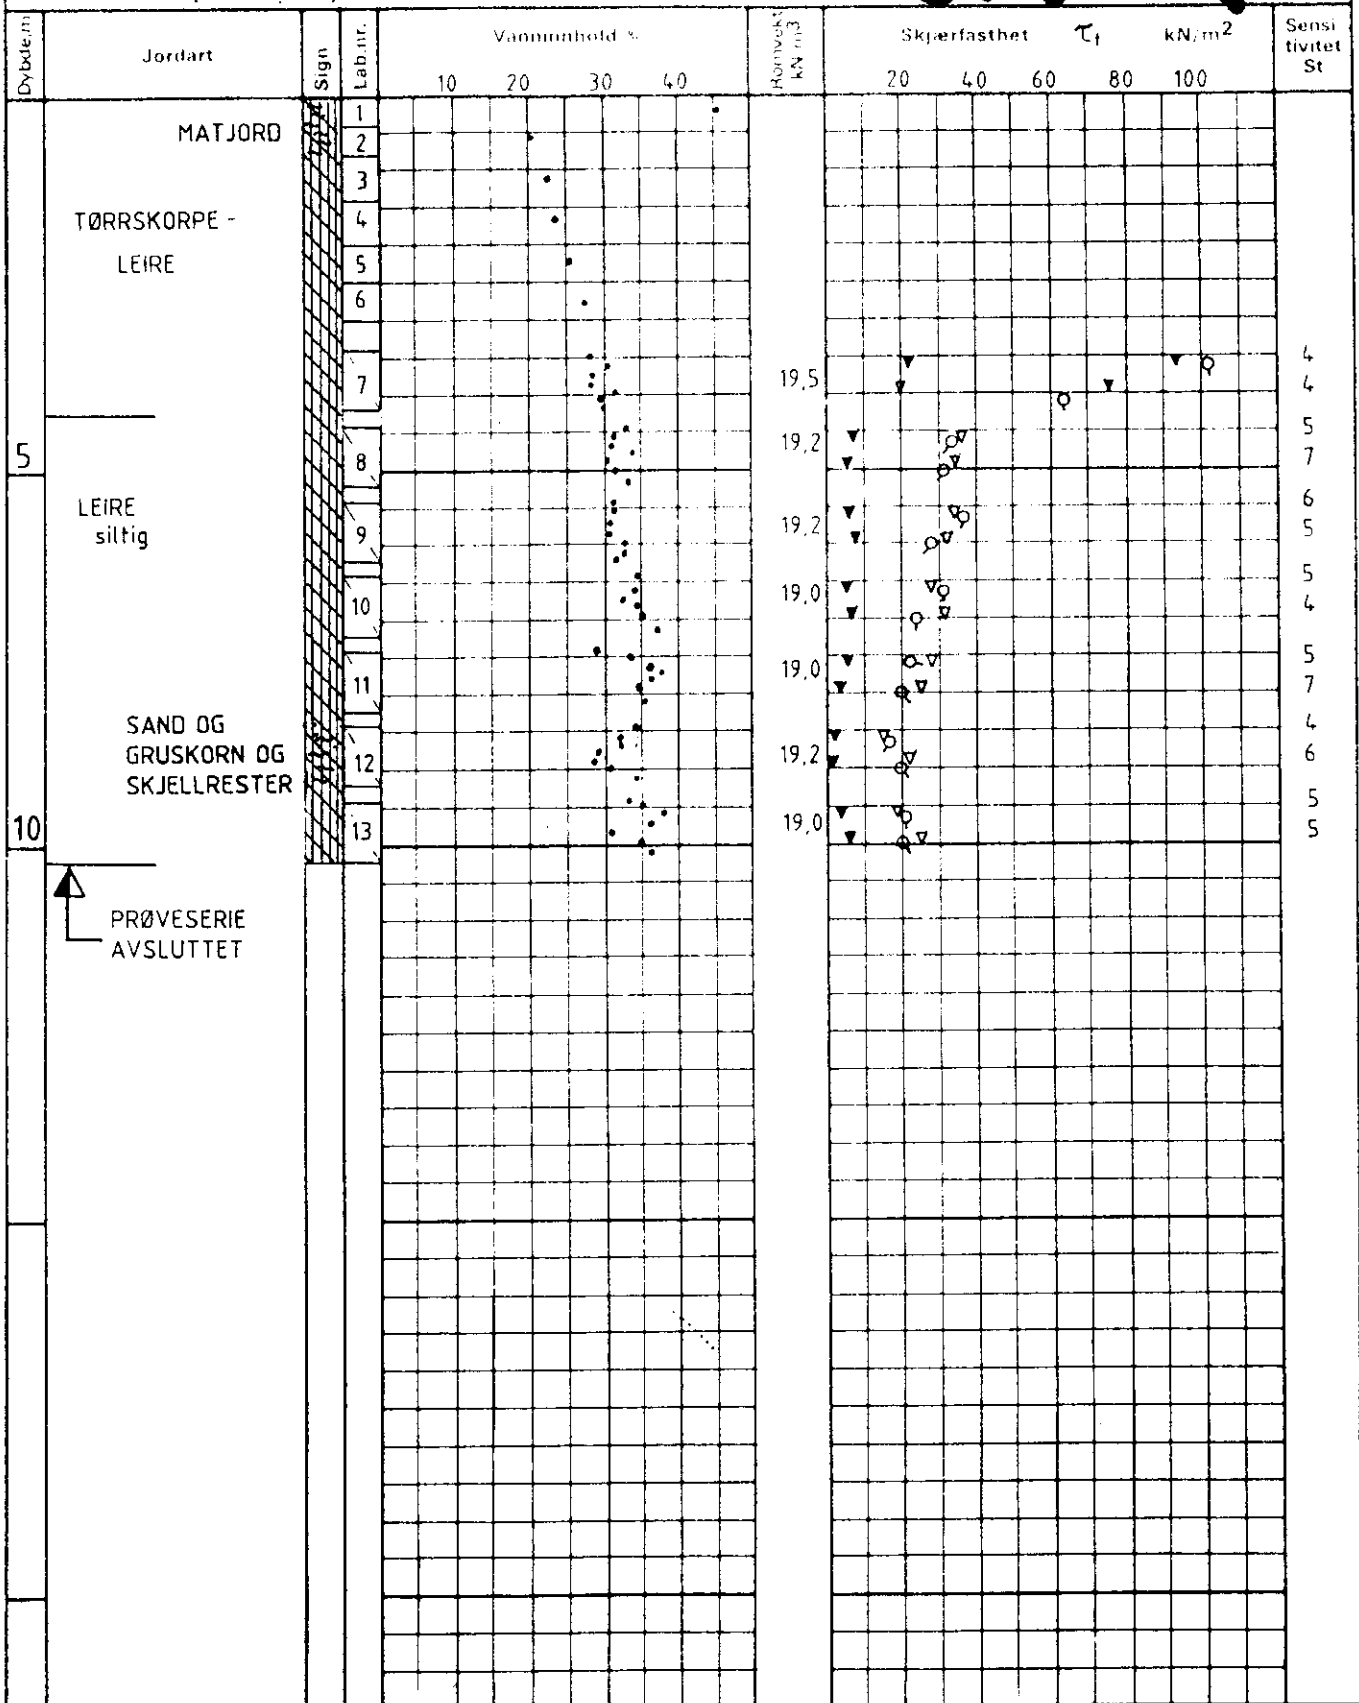

PRØVESERIE
AVSLUTTET

Hull 5 Terr kote ca. 120 Prøve ø 54 mm
 + vingebooring • trykforsek ▼ konus w = vanninnhold w_L, w_p - flyte- og utrullingsgrense

DEN KRISTELIGE MENIGHET FORSAMLINGSLOKALE, RYEN	SO: G 3 III	
	Kontr. OVI	04.07.86
	Tegn. HLN	02.07.86
INGENIØR CHR. F. GRØNER A.S	60219 - G - 003	