

NO 42 I

113N

NOTEBY

NORSK TEKNISK
BYGGEKONTROLL A.S

OSCARSGT. 16 - 18

PR.I

BORING NR. I
BORET DATO 29-3-74

GEOTEKNISKE DATA

BORREPLAN NR.
- 2

TERRENGKOTE 38.8
BUNNKOTE

DYBDE NR.
PRØVE

VANNINNHOOLD OG
KONSISTENSGRENSER %

n O_{100} γ
% % Mp
 m^3

SKJÆRFESTHET
 S_u (Mp/m^2)

S_t

mursteinsbiter


YLLMASSE

TORRSKORPELEIRE,
siltig

torrskorpeflekker

LEIRE, siltig

sandkorn og -sjikt

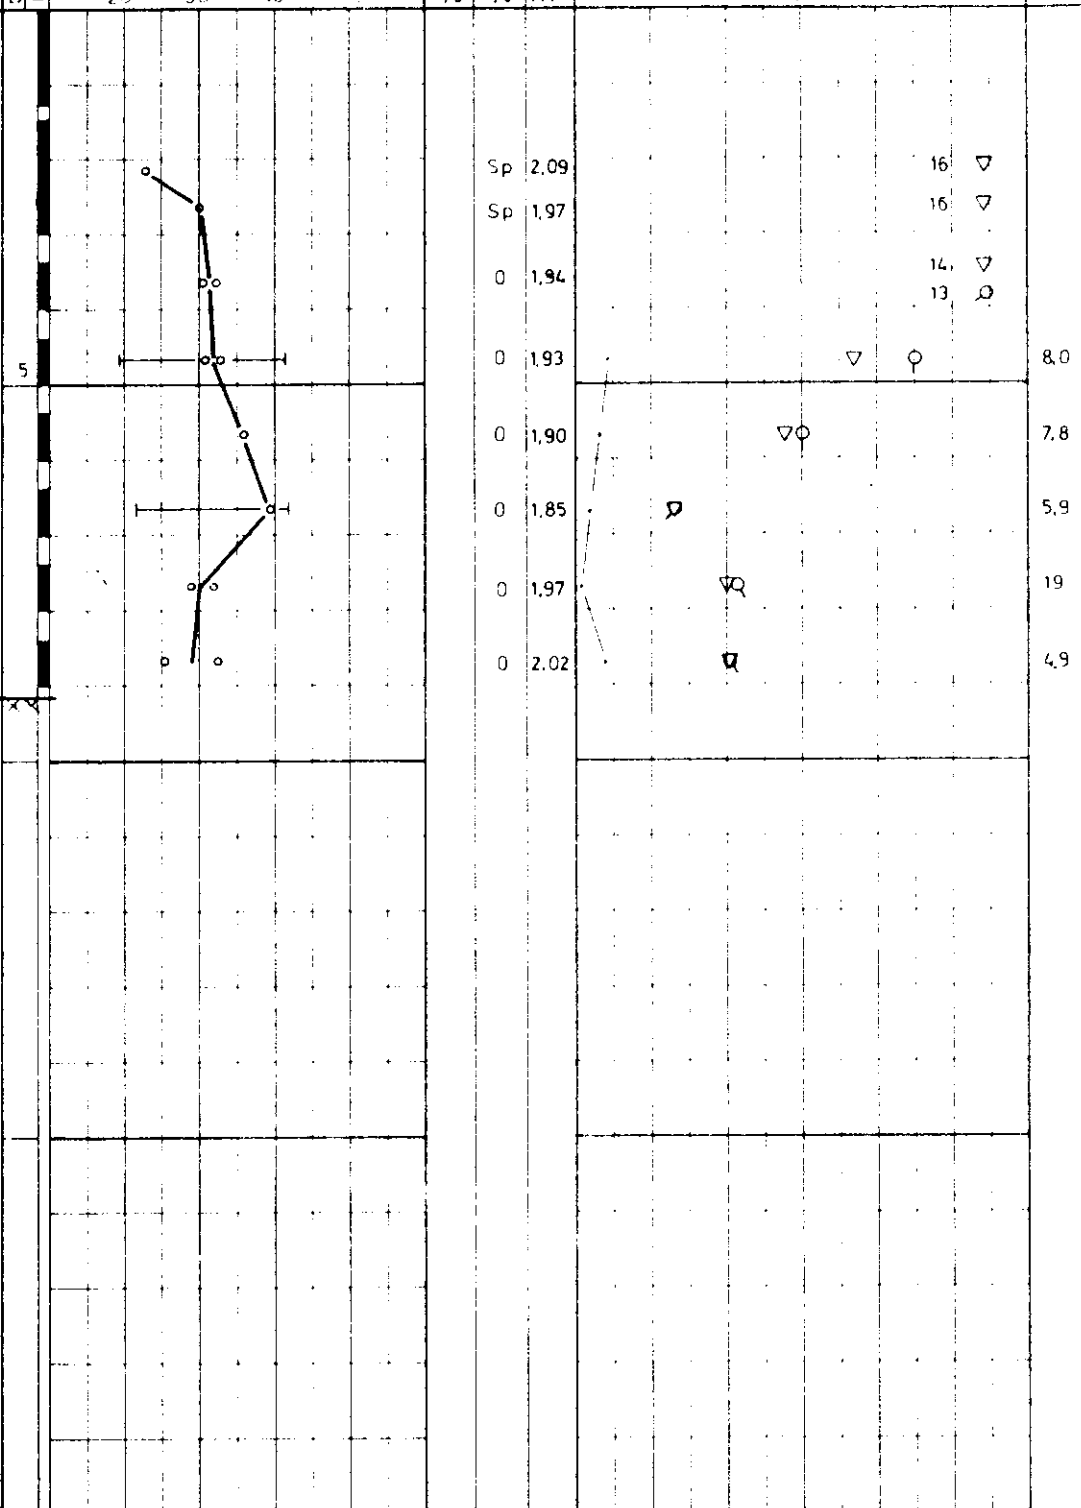

- PR - PRØVESERIE
- SK - SKOVLEBORING
- PG - PRØVEGROP
- VB - VINGEBORING

- - NATURLIG VANNINNHOOLD
- - (w_L) FINHETSTALL ELLER (w_L) FLYTEGRENSE
- △ - (w_p) TØRREKONSISTENSGRENS ELLER (w_p) KONSISTENSGRENS

- n - PORØSITET
- O_{100} - HUMUSINNHOOLD
- γ - NATURLIG TETTHET
- γ - TOTAL ROMVEKT
- γ_d - TØRR ROMVEKT

- ◇ - KONTAKTFORSØK
- - TREKKFORSØK
- - 15
- - 10
- +
- +
- +

○ - ØDOMETERFORSØK

◇ - PERMEABILITETSPRØVE

TEGNET
SK/EN

MAÅL
1:100

DRIF NR.
13029

TEGNET NR.
10

MÅL