

**BORPROFIL**


Sted: Areal ved Hovseter

102U Hull: 10-11 Bilag: 20  
 Nivå: \_\_\_\_\_ Oppdr.: R-258-59  
 Pr. ø: 54mm Dato: 2/5-59

TEGNFORKLARING:

w = vanninnhold + vingebor  
 w<sub>L</sub> = flytegrense ○ enkelt trykkforsøk  
 w<sub>p</sub> = utrullingsgrense ▼ konusforsøk

102U  
 NVE7

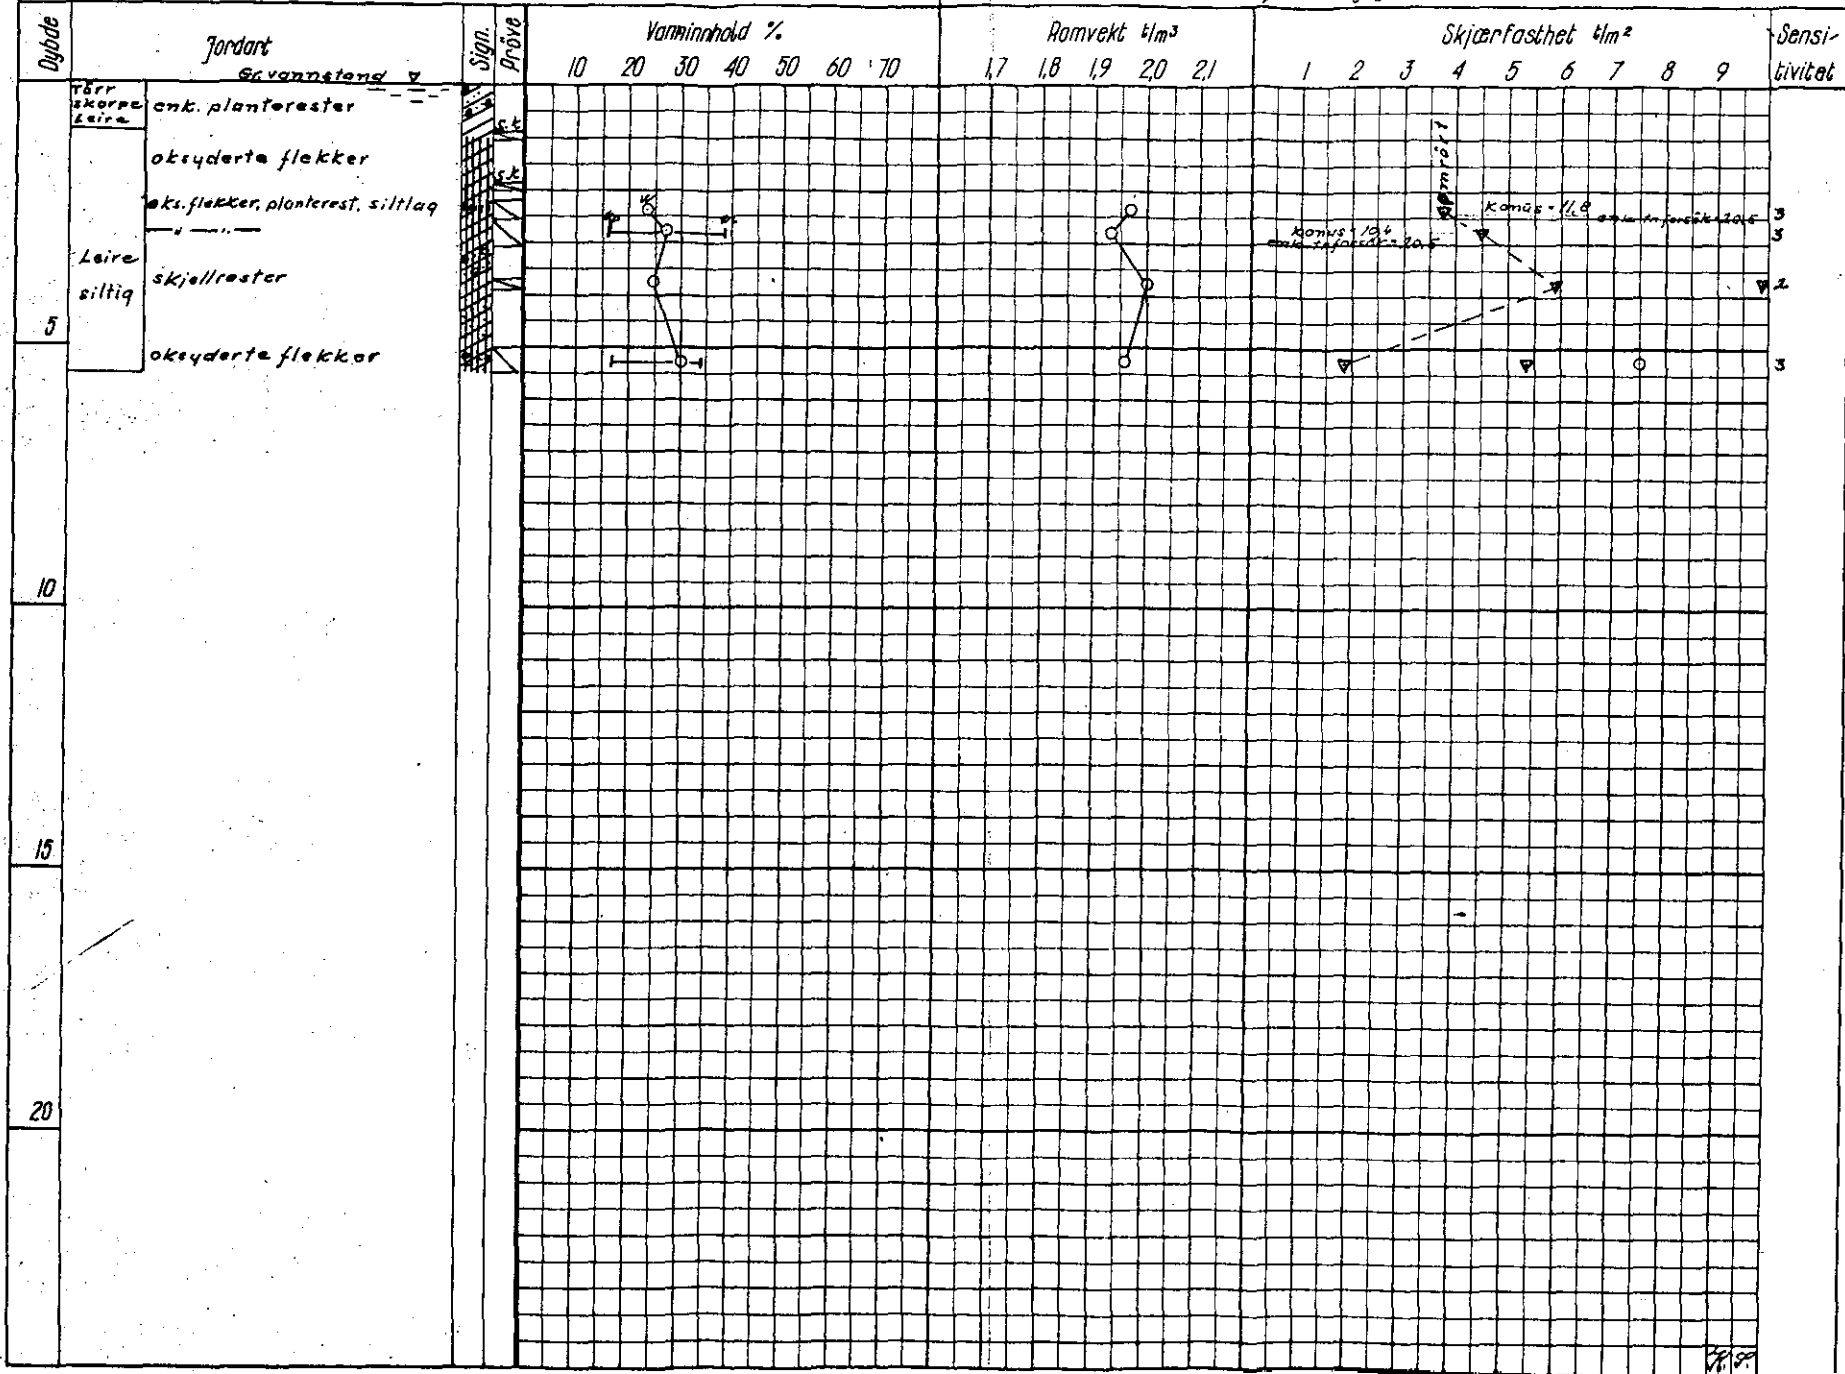

2/5-59