139N SOD1

NORSK TEKNISK BYGGEKONTROLL A.S

BORGGATA 4 - 6 , OSLO

PR.I VB.1

BORING NR. PR I, VB 1
BORET DATO 4.5-9.78

GEOTEKNISKE DATA

BORPLAN NR 13882 - 2

TERRENGKOTE 18.9
BUNNKOTE
138N

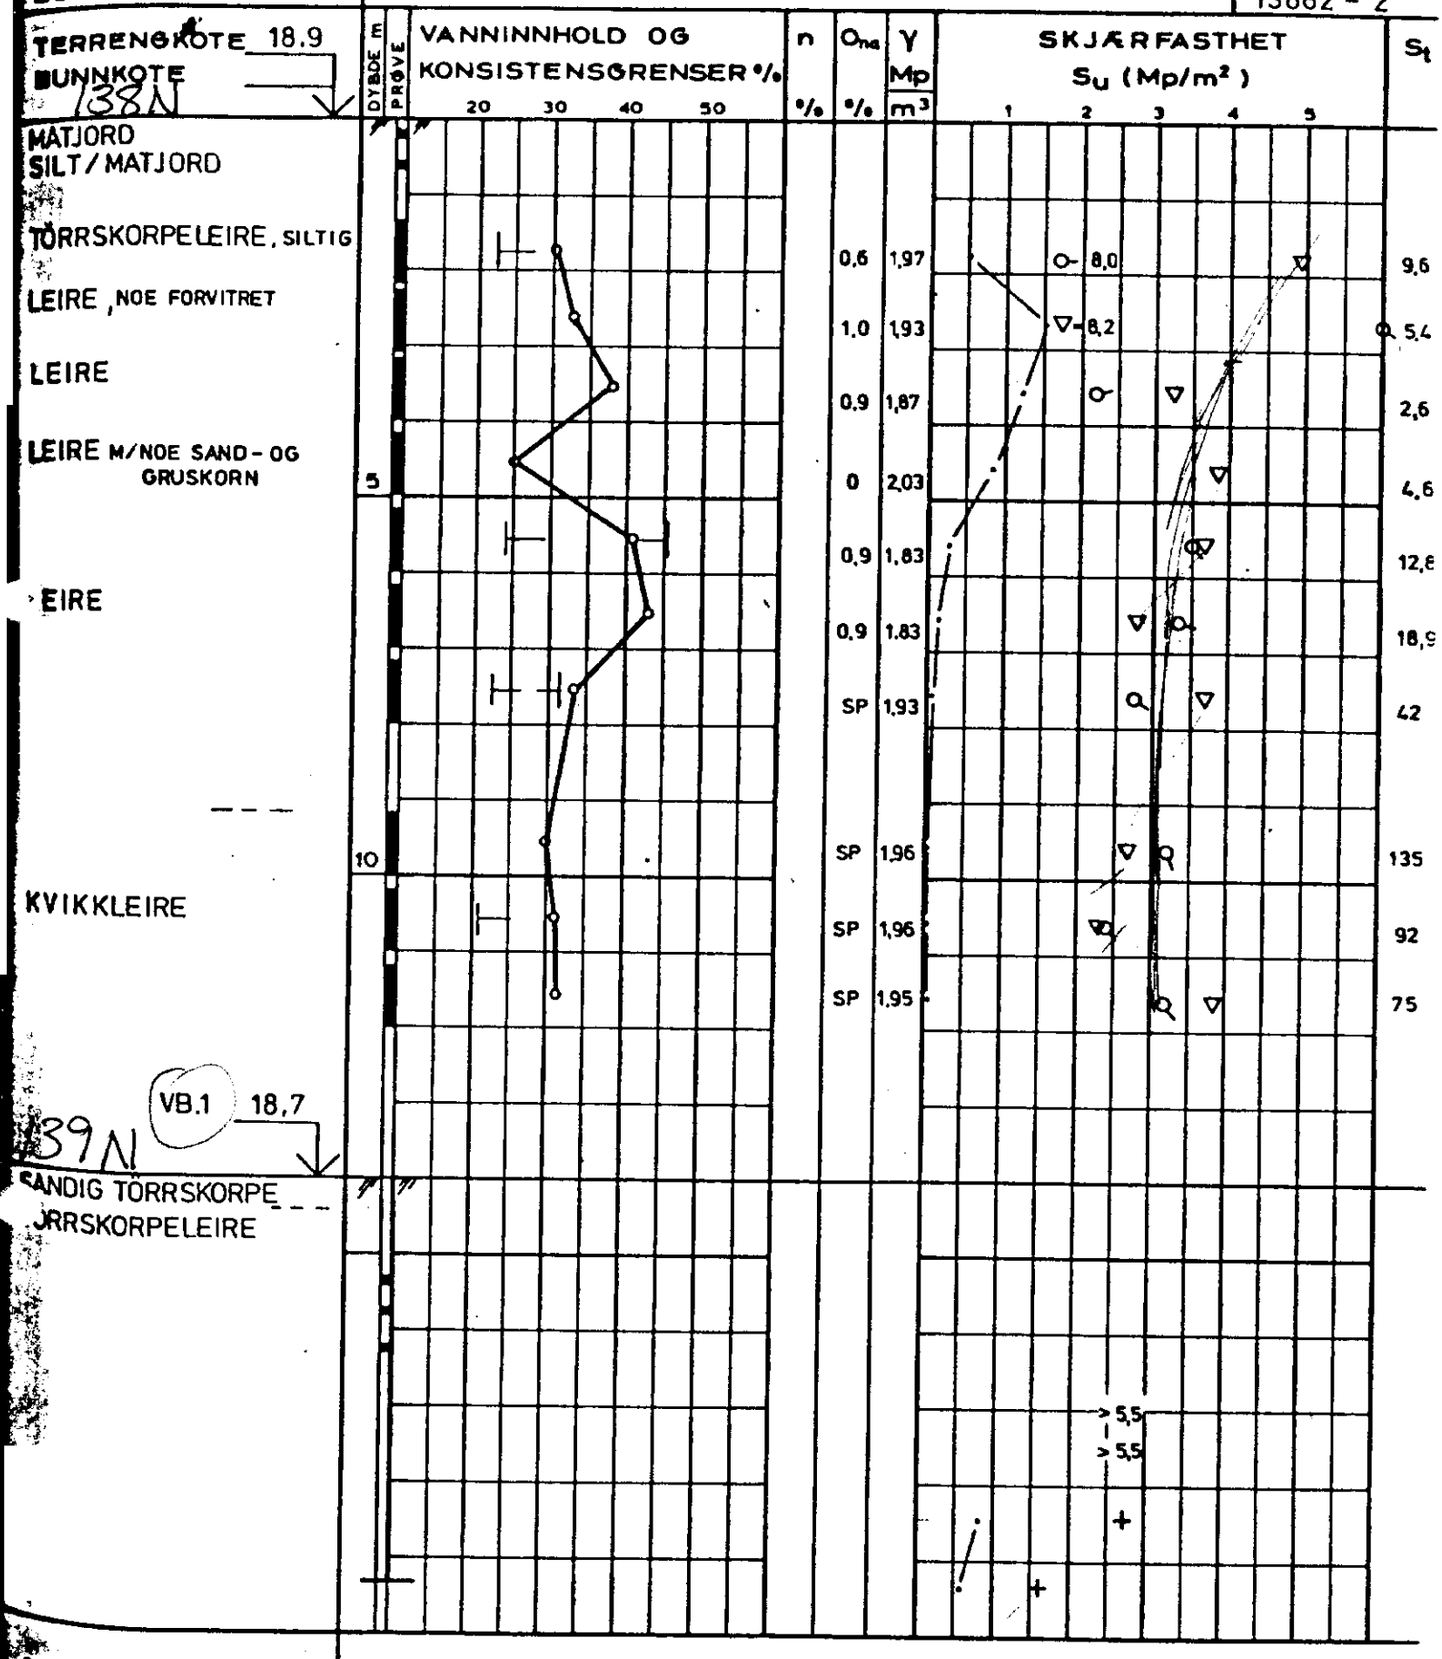

PR = PRØVESERIE
SK = SKOVLEBORING
PG = PRØVEGROP
VB = VINGEBORING

• NATURLIG VANNINNHOLD
(W_F) FINHETSTALL ELLER (W_L) FLYTEGRENSE
(W_P) UTRULLINGSGRENSE ELLER (W) KONUSGRENSE

n = PORØSITET
O_{na} = HUMUSINNHOLD (NATRONLUTMET.)
γ = TOTAL ROMVEKT
$γ_d$ = TØRR ROMVEKT

▽ KONUSFORSØK
○ TRYKKFORSØK
15 10 5 DEFORMASJON VED BRUDD %
+ VINGEBORING
• OMRØRT SKJÆRFASTHET
S_t SENSITIVITET

E = ØDOMETERFORSØK P = PERMEABILITETSFORSØK K = KORNGRADERING T = TRIAKSIALFORSØK

4000-515	KONTR.	TEGNET	DATO	MÅL	SAK NR.	TEGN. NR.	REV.
		SB	2.10.78	1:100	13882	10	