


SO: E1 II

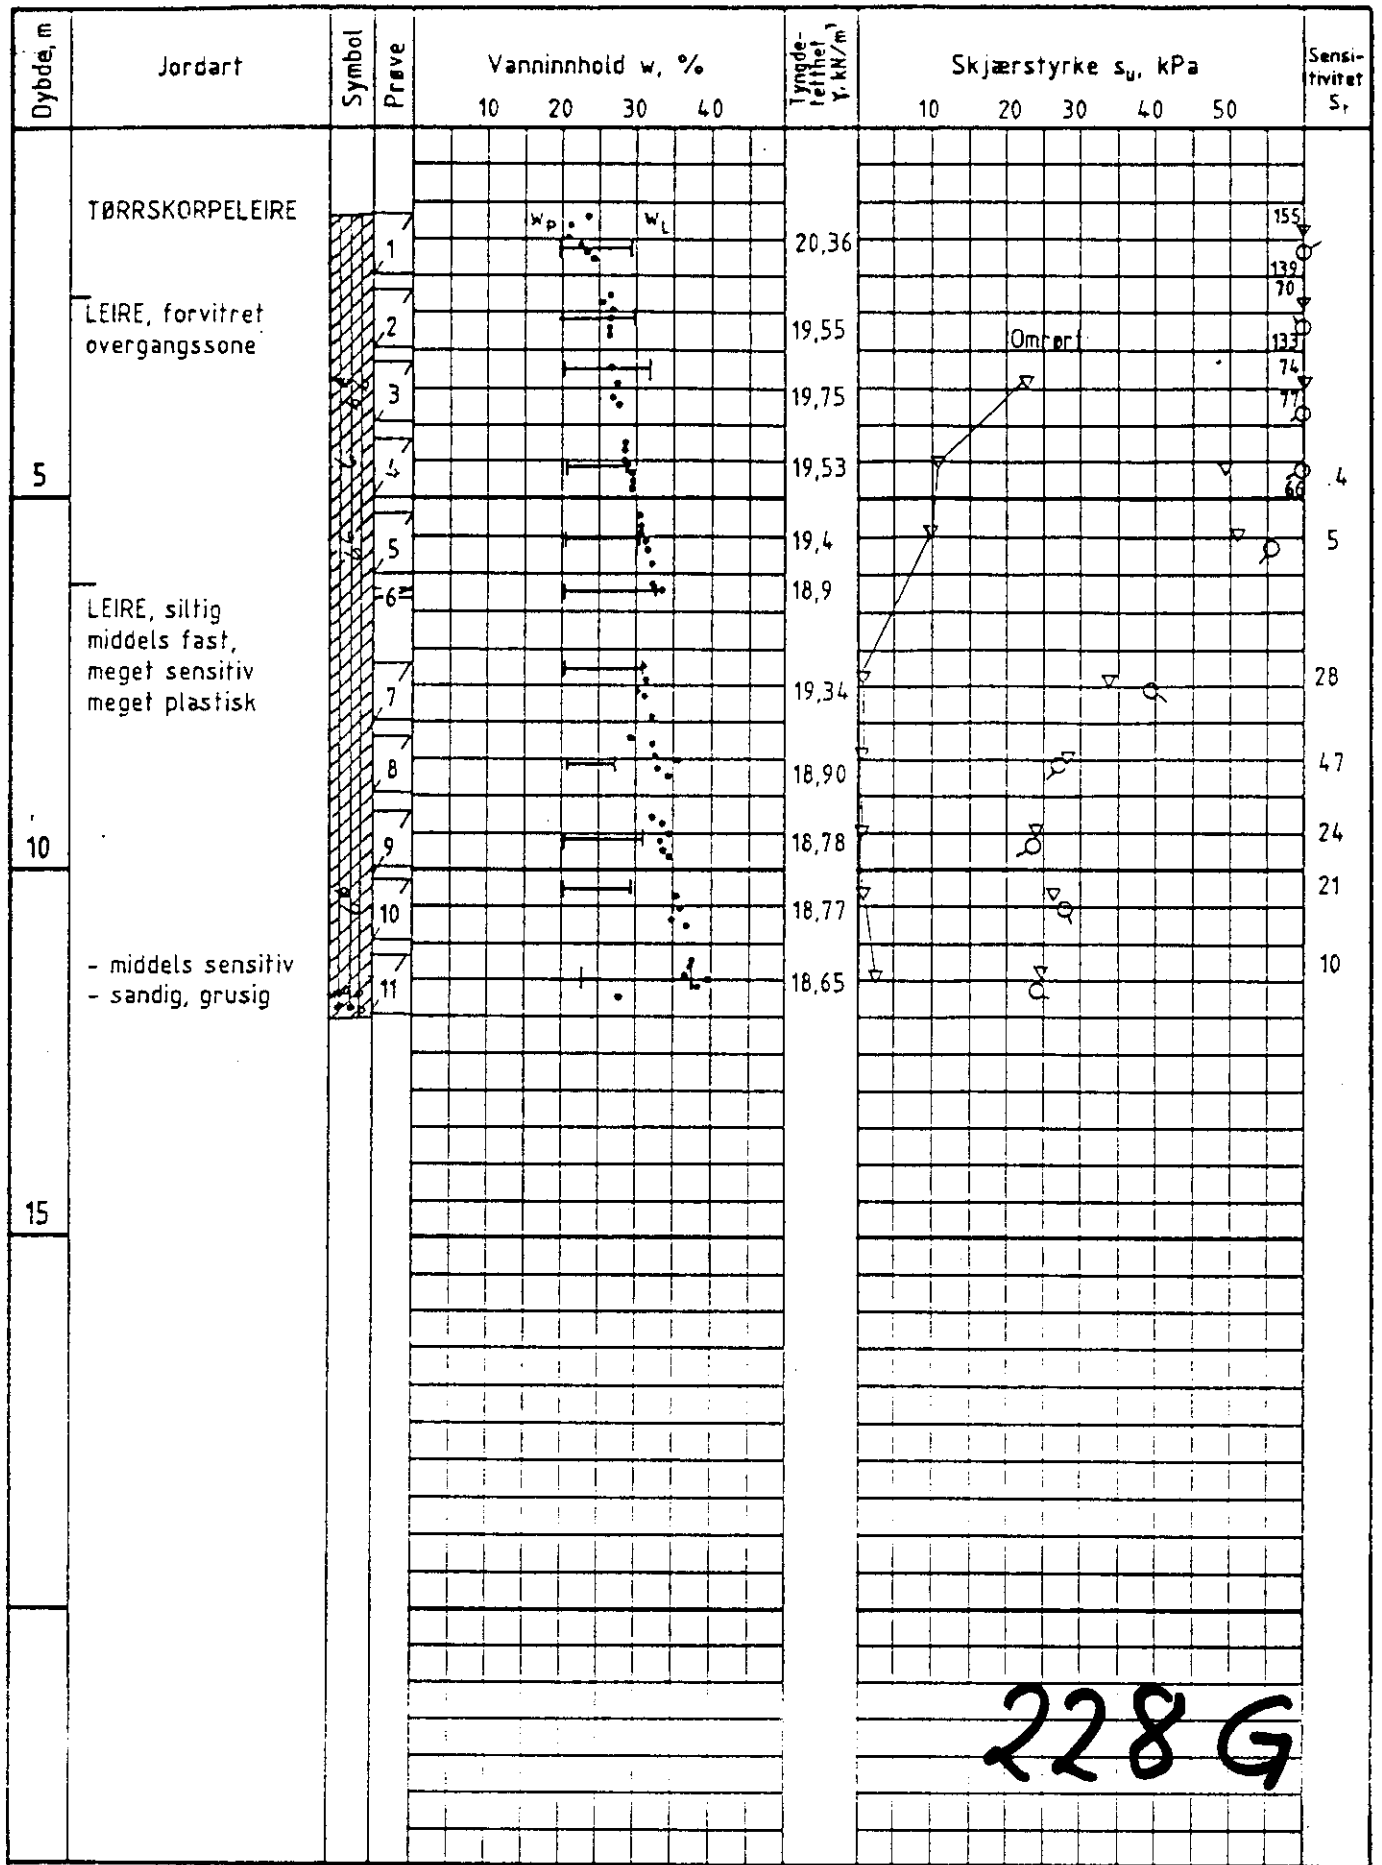

228 G

OBOS, VÅLERENGA - STRØMSVEIEN GRUNNUNDERSØKELSER			Dato 21.02.88	Tegner [Signature]
BORPROFIL	+ vingebooring	Hull. 4/D4	Godkjent [Signature]	Kontrollert [Signature]
	w_L , w_p = flyte- og utrullingsgrense	Terr. kote 47,6		
	○ trykkforsøk	Prøve ø 54mm	Rapport nr. 8700A	
Norges Geotekniske Institutt			Figur nr. A041	