NOTEBY
NORSK TEKNISK BYGGEKONTROLL A.S

OBOS FURUSET FELT A

220 N
221 N

PR. XII
PR. XII a

BORING NR. PR.XII, XIIa
BORET DATO 15-9-72

GEOTEKNISKE DATA

BORPLAN NR. 11254-11

TERRENGKOTE 18,7
BUNNKOTE

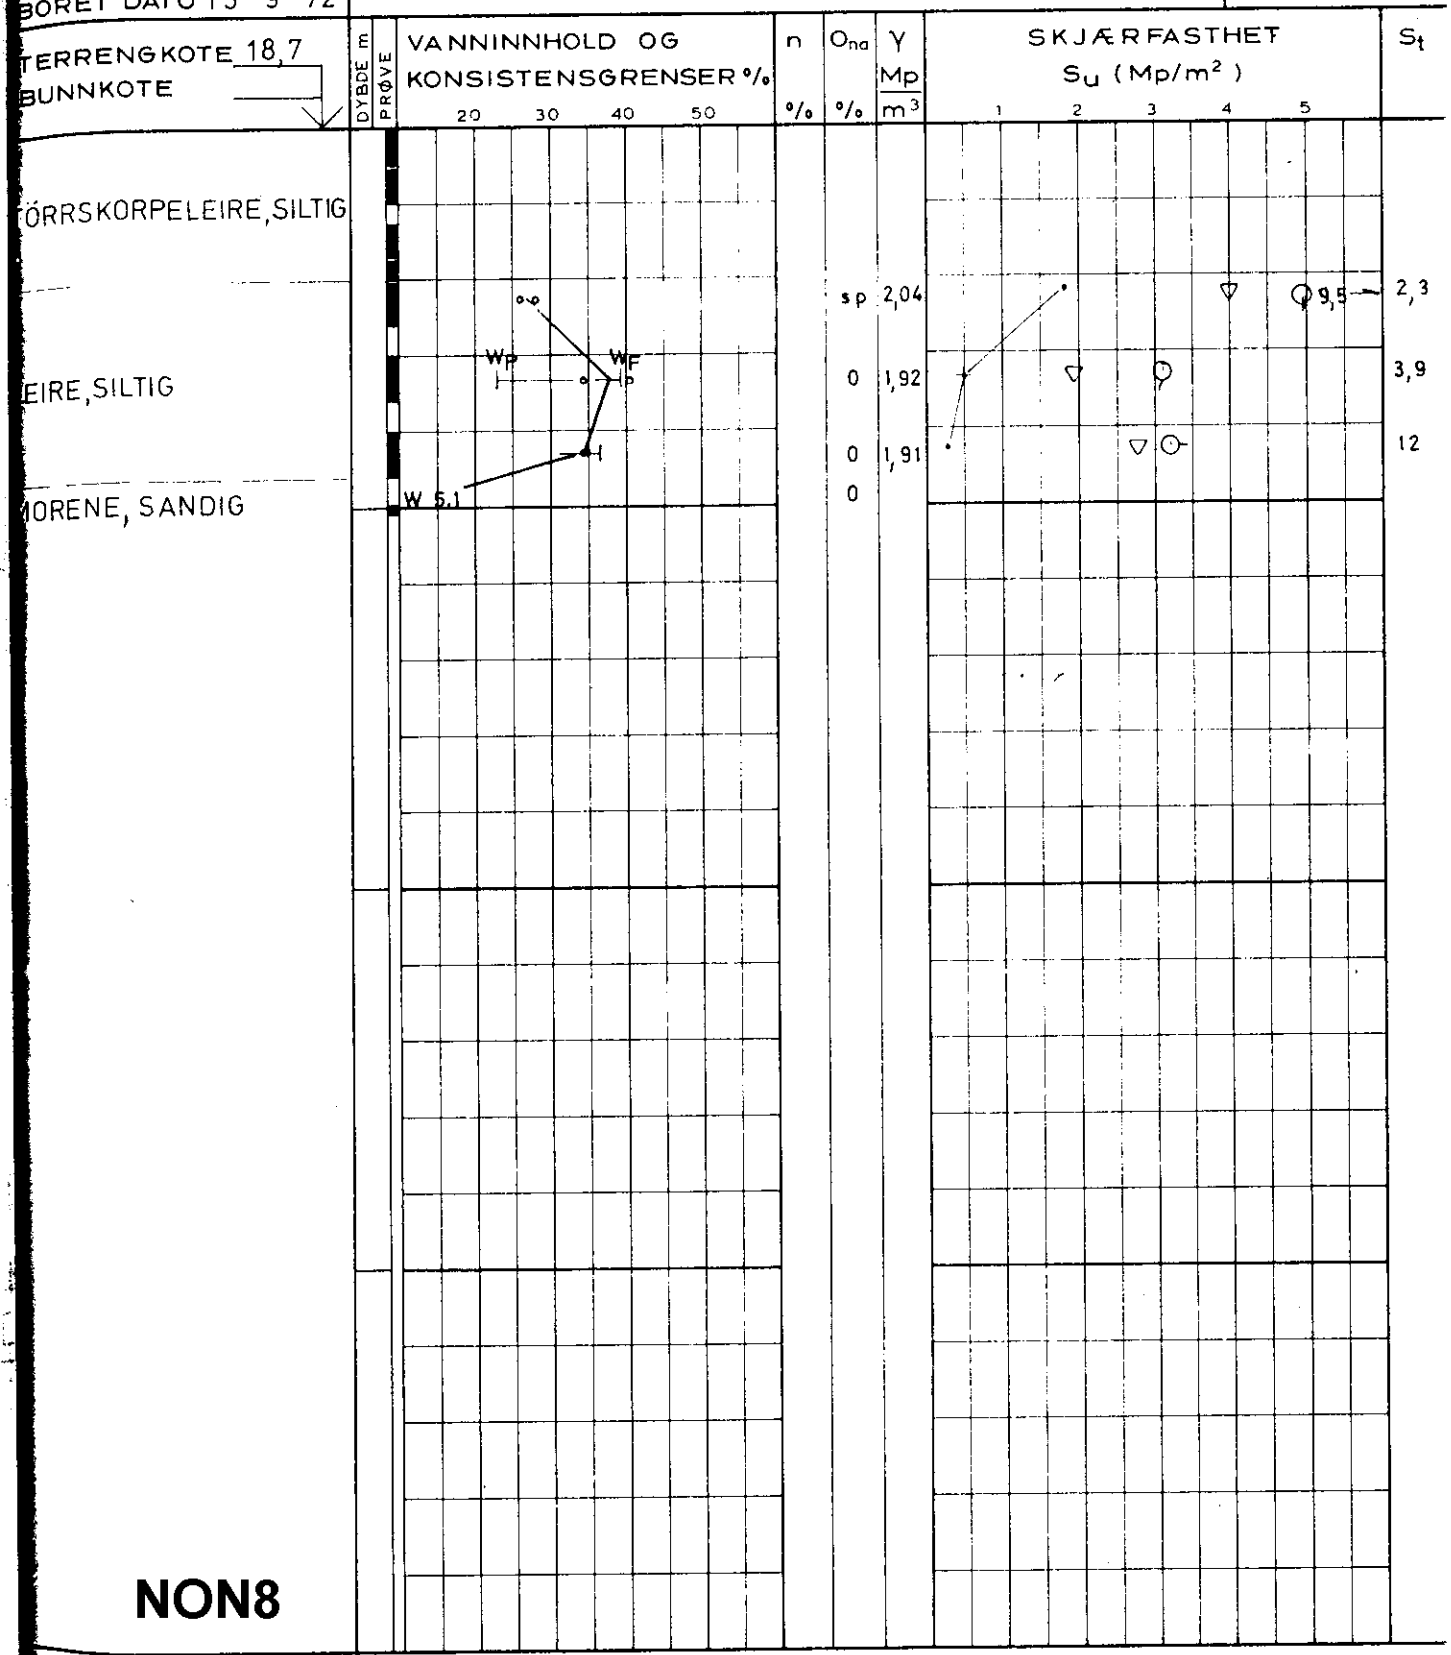

NON8

PR = PRØVESERIE
SK = SKOVLEBORING
PG = PRØVEGROP
VB = VINGEBORING

∘ NATURLIG VANNINNHOLD
—|— (W_F) FINHETSTALL ELLER (W_L) FLYTEGRENSE
|— (W_P) UTRULLINGSGRENSE ELLER (W) KONUSGRENSE

n = PORØSITET
O_{na} = HUMUSINNHOLD (NATRONLUTMET.)
γ = TOTAL ROMVEKT
γ_d = TØRR ROMVEKT

▽ KONUSFORSØK
○ TRYKKFORSØK
15-○-5 10 DEFORMASJON VED BRUDD %
+ VINGEBORING
· OMRØRT SKJÆRFASTHET
S_t SENSITIVITET

Ø = ØDOMETERFORSØK P = PERMEABILITETSFORSØK K = KORNGRADERING T = TRIAKSIALFORSØK

	KONTR.	TEGNET E.J	DATO 3-11-72	MÅL 1:100	SAK NR. 11254	TEGN. NR. 43	REV.