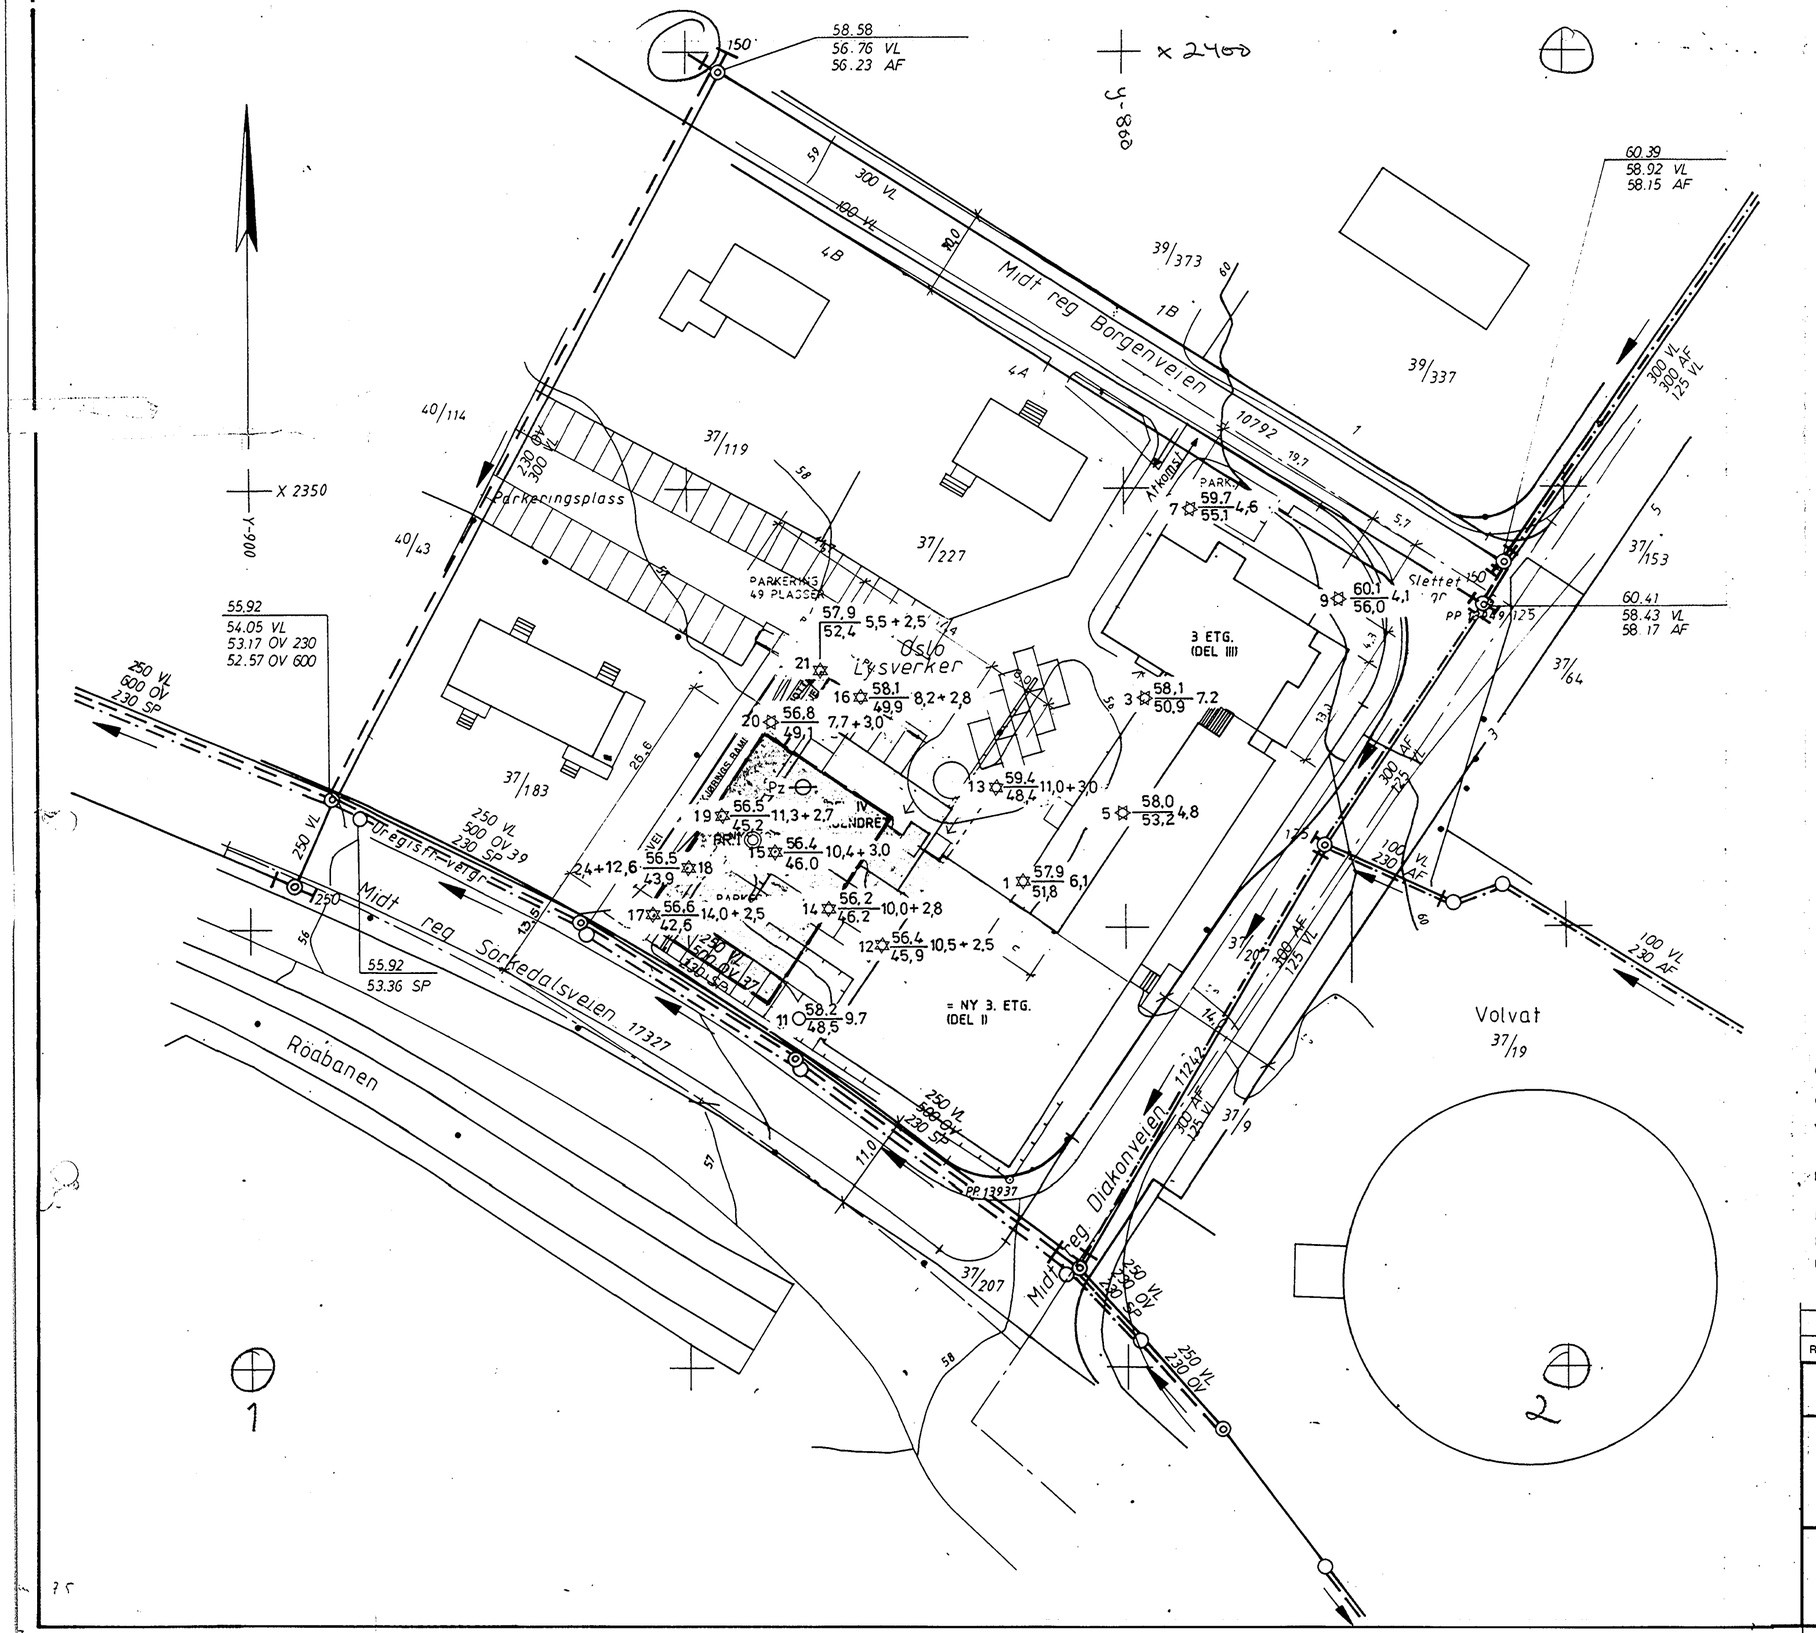

● DREIESONDERING
○ ENKEL SONDERING
▼ RAMSONDERING
✡ FJELLKONTROLLBORING
⊙ KJERNEBORING
TRYKKDREIESONDERING
◎ PRØVESERIE
□ PRØVEGROP
▽ TRYKKSONDERING
+ VINGEBORING
⊖ PORETRYKKMÅLING

BORHULL NR. $\frac{\text{TERRENG (BUNN) KOTE}}{\text{ANTATT FJELLKOTE}}$ BORET DYBDE + (BORET I FJELL)

BORBOK NR. 11501 LAB. BOK NR. 1526

KARTGRUNNLAG:

UTGANGSPUNKT FOR NIVELLEMENT: HFM 2266, H=59,474, BOLT I FJELL

NV B4 I og NV B4 IV Noteby A/S 50342

REV.	REVISJONEN GJELDER	SIGN.	DATO

BORPLAN

ANS
BORGENVEIEN 2 A

MÅLESTOKK 1:500

TEGNET LEK

KONTR. ET

DATO 6.5.92.

ERST. FOR.

NOTEBY
NORSK TEKNISK BYGGEKONTROLL A/S

OPPDRAG NR. 50342

TEGN. NR. 1

REV.