



Note by
24746
Rådhusgt. 1-3


SO: B1 II . C1 III #

overført

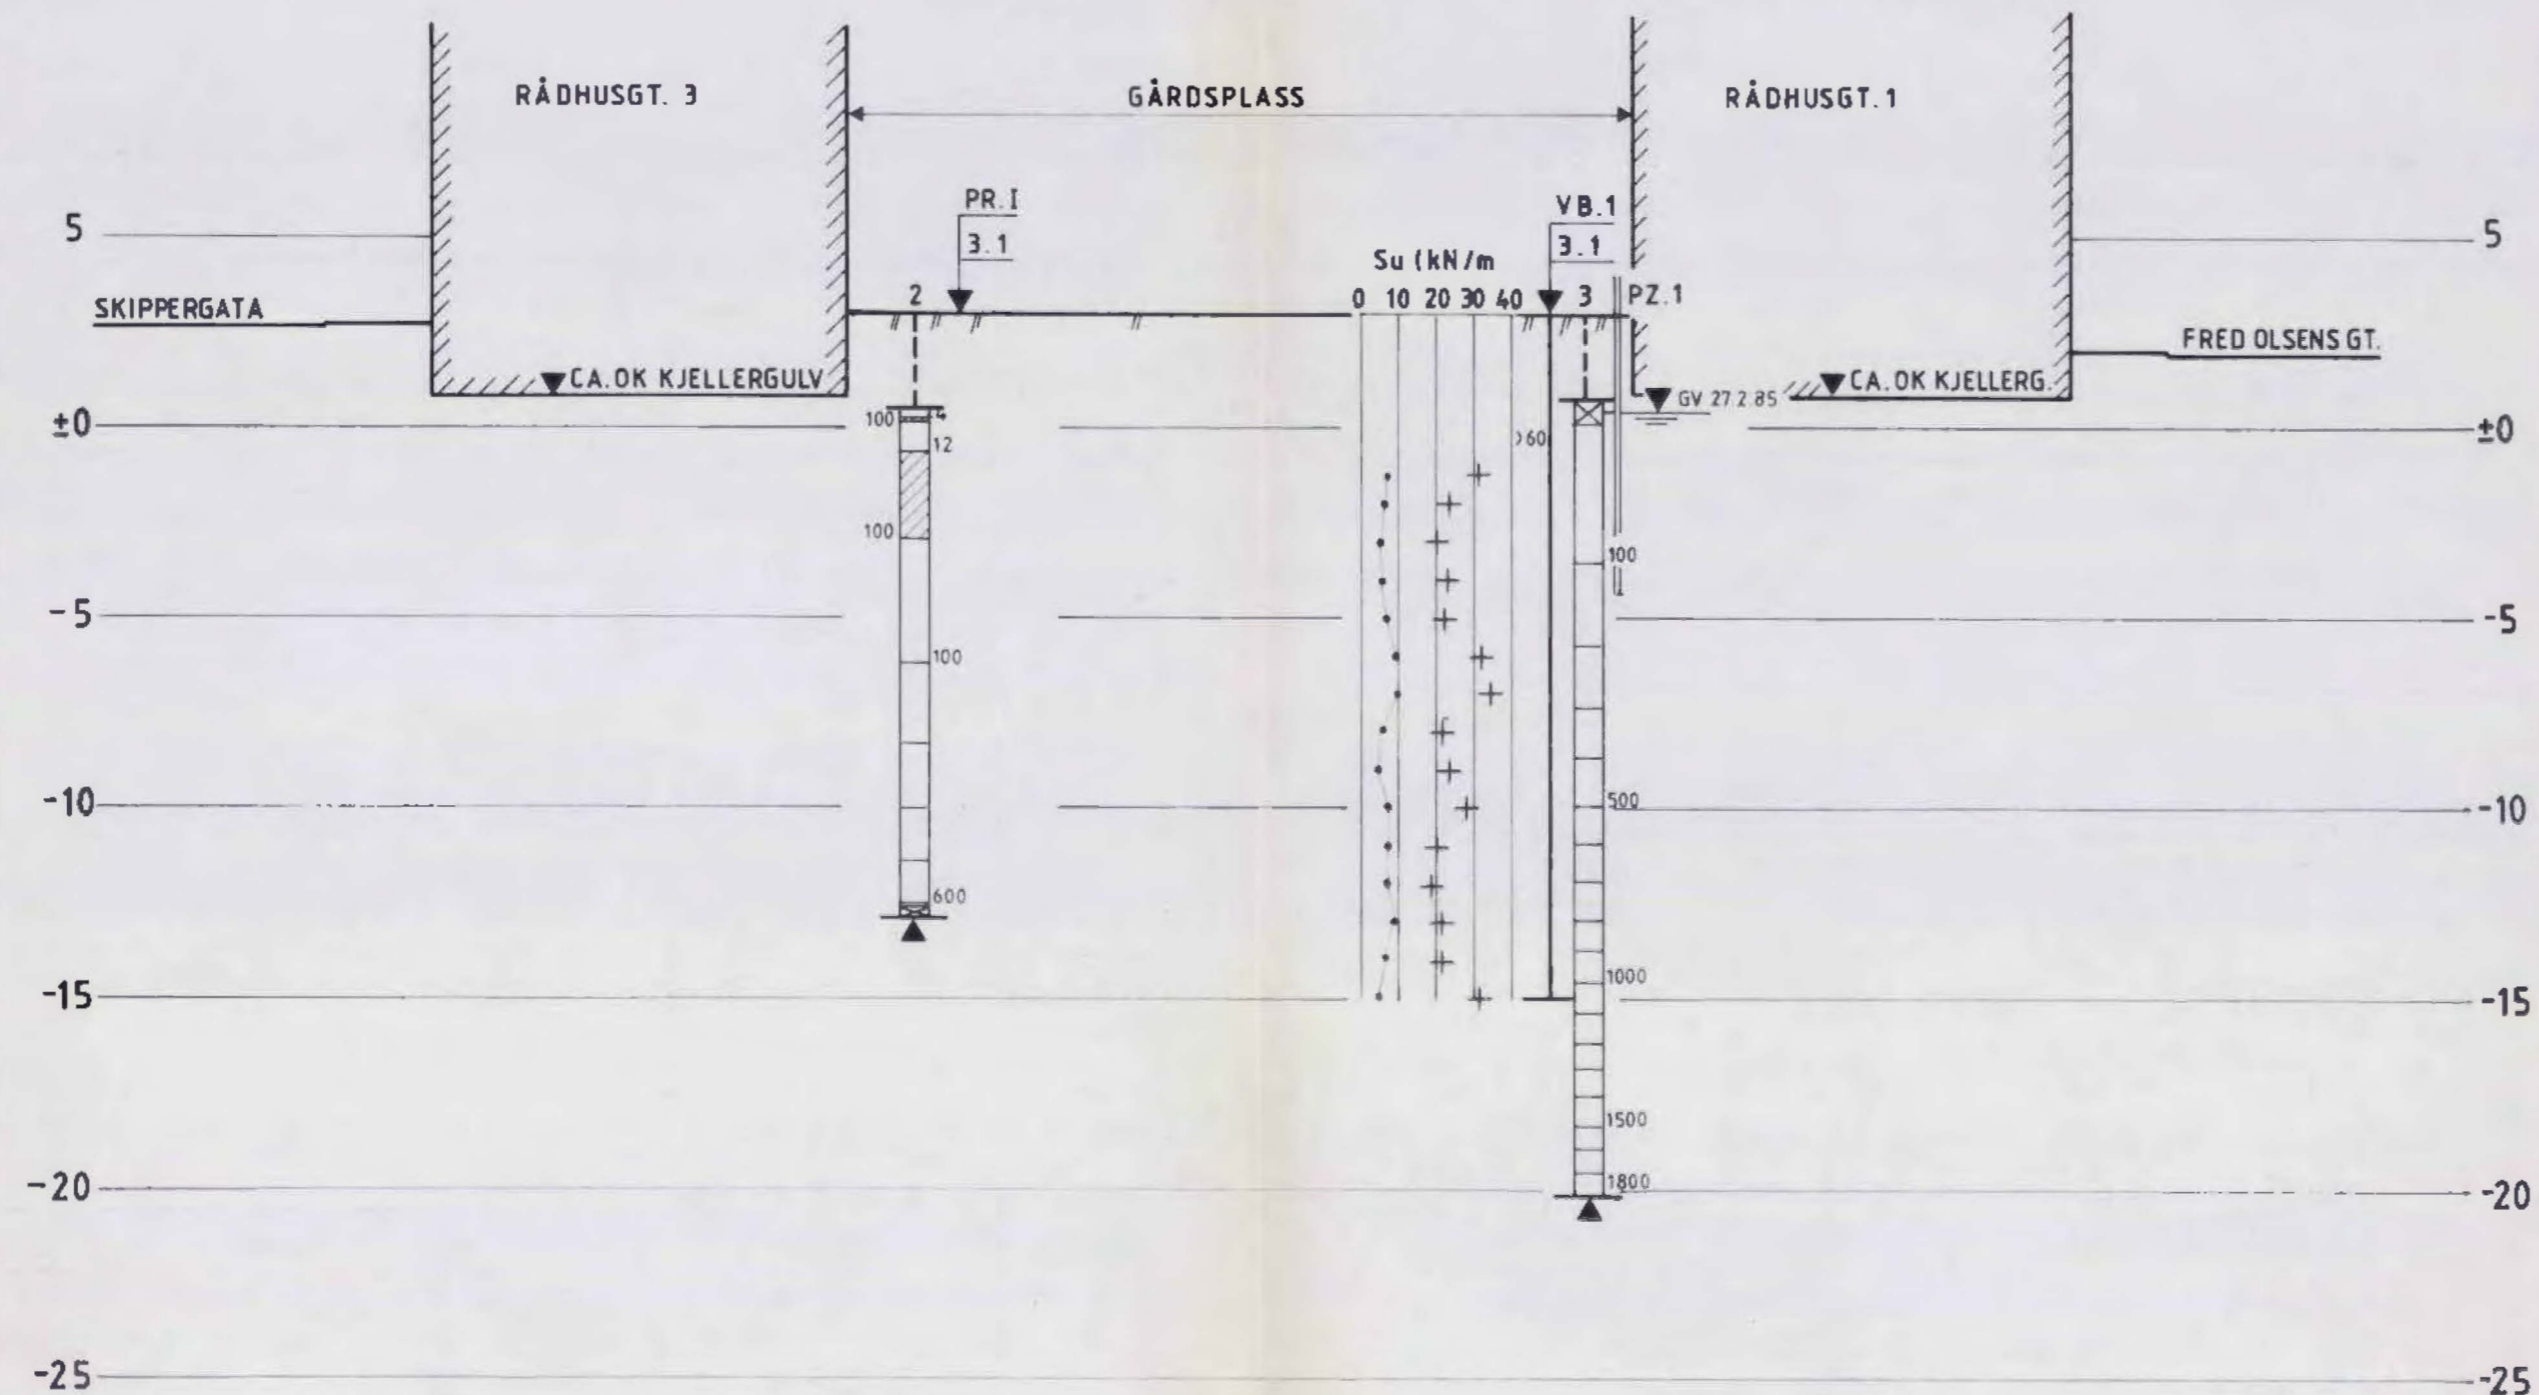

REV.	REVISJONEN GJELDER	SIGN.	DATO
PROFIL A - A		MÅLESTOKK	TEGNET E J
RÅDHUSGATA 1 - 3		1:200	KONTR.
			DATO 12.3.85
		ERST. FOR.	
		OPPDAG NR.	TEGN. NR.
		24746	100
			REV.

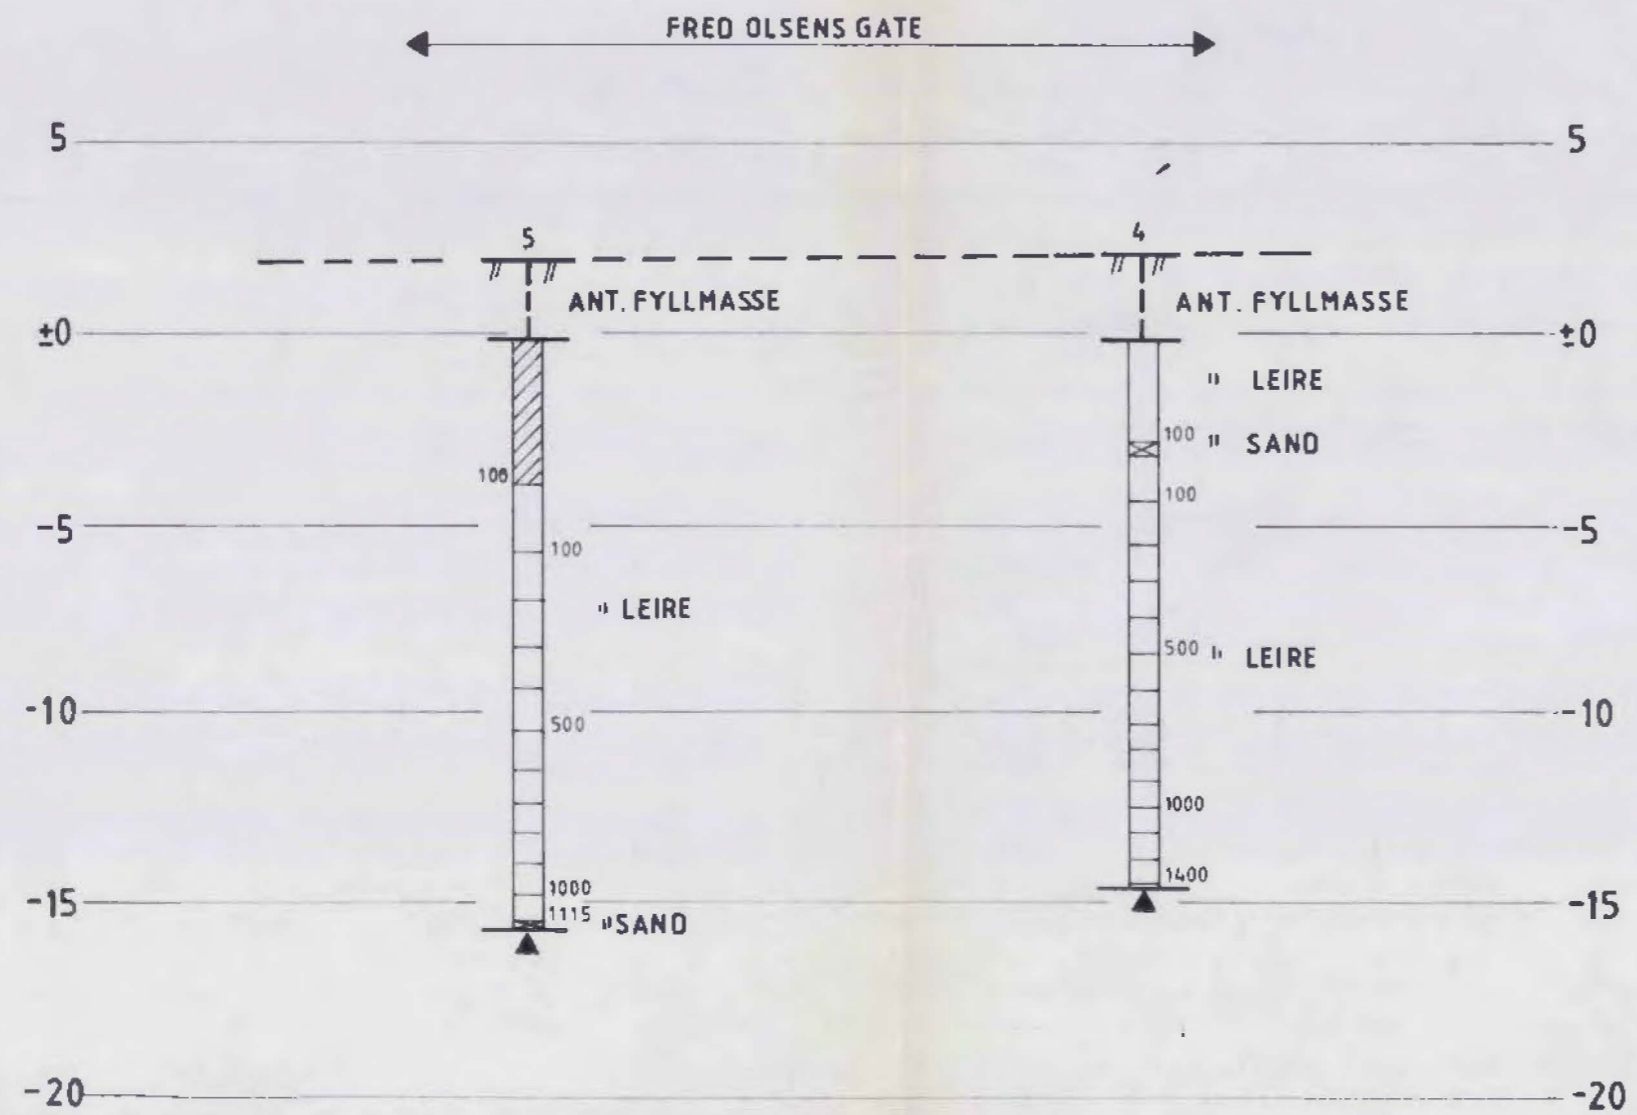

REV.	REVISJONEN GJELDER	SIGN.	DATO
PROFIL B - B		MÅLESTOKK	TEGNET
		1 : 200	E J
RÅDHUSGATA 1-3		KONTR.	
		DATO	12.3.05
		ERST. FOR.	
 NOTEBY NORSK TEKNISK BYGGEKONTROLL A/S		OPPDRAK NR.	TEGN. NR.
		24746	101
			REV.

