

\*NO: A1 II

264


Kronprinsensgt 17  
Lökkevn - Arbinsgt

Tusenidrenes Hus

GRUNDBORINGER FOR KRONPRINSENS GT. NR. 17

"INGENIØRENE'S HUS"

M. 1:200

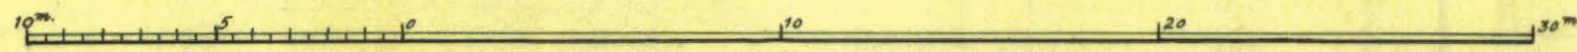

ARBINS GATE

Betegner:

4.4 Dybde fra terrang til fjeld  
13.0 Fjeldets koteaside


Hældene refererer sig til Byens f.m.

— Terrangkoter, 1<sup>m</sup> akvdist

--- Supponerte fjeldkoter, 1<sup>m</sup> akvdist

┌ Strøk og fald

--- Foldningsforkestring

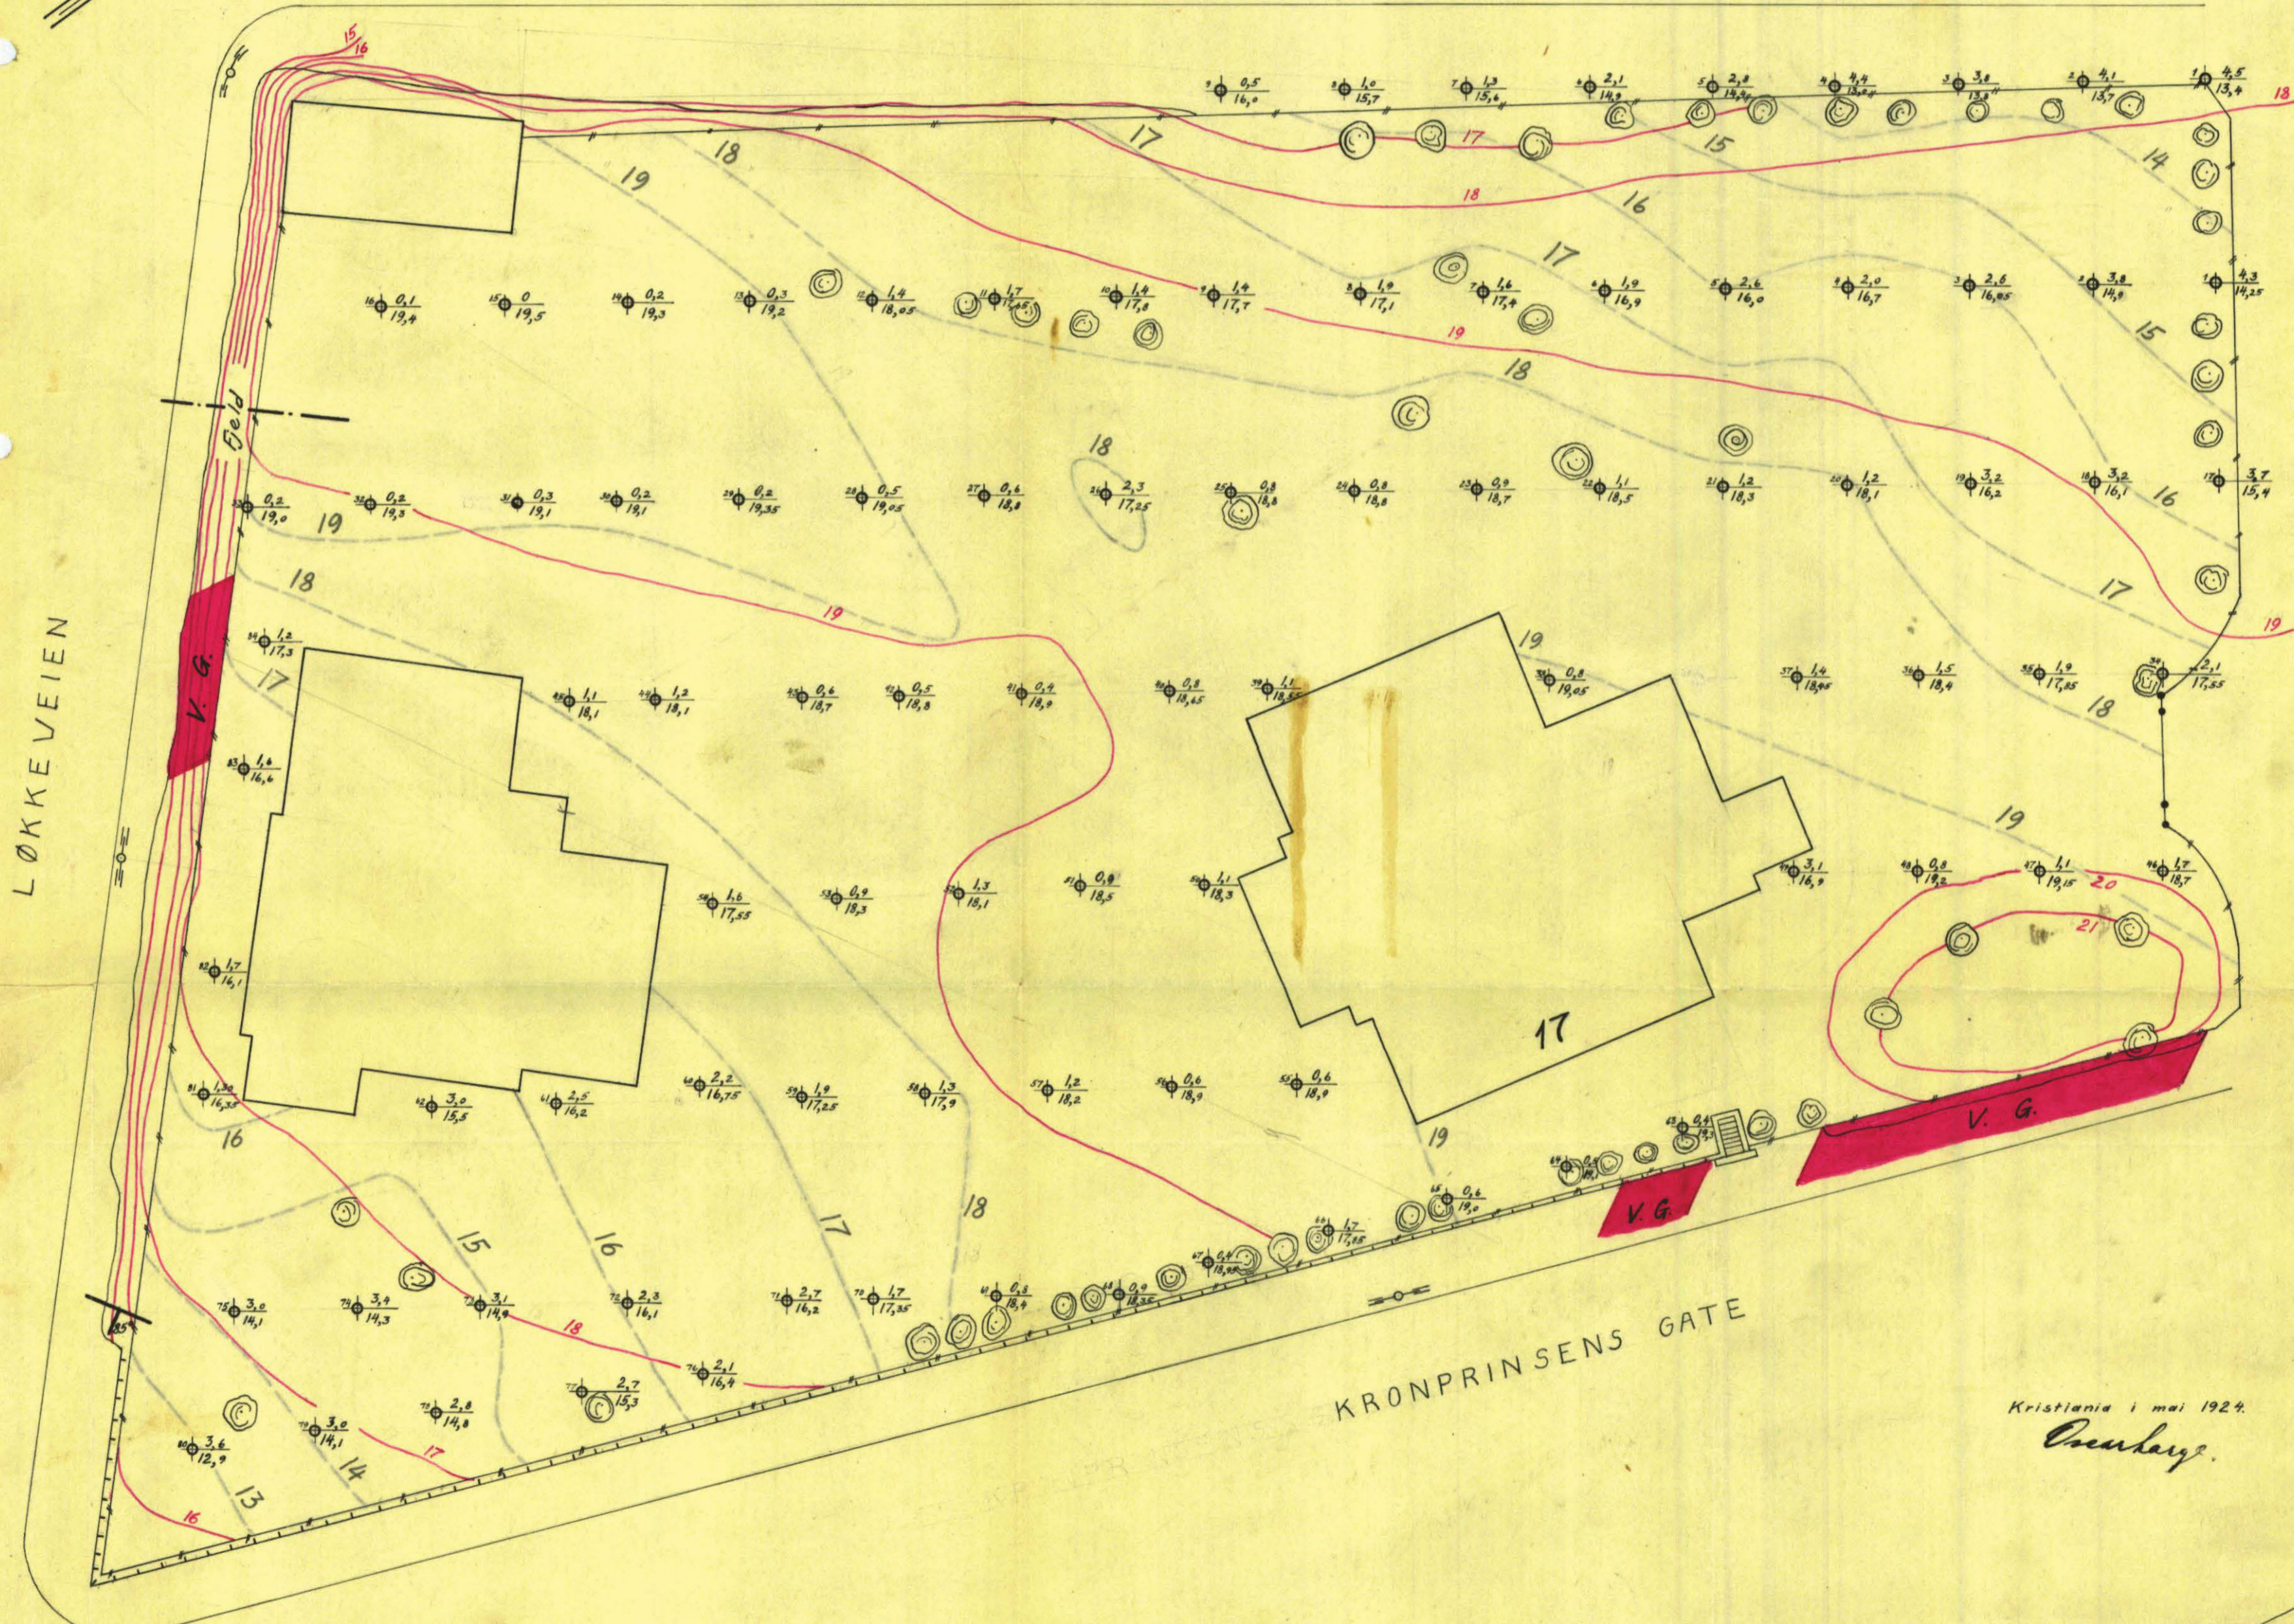

LØKKEVEIEN

KRONPRINSENS GATE

Kristiania i mai 1924.  
Osenberg.

A.N.