Tilhører Undergrundskartverket
Må ikke fjernes

N O T E B Y

6678

Briskebyveien 3

(Sheraton-tomten)

NO: A 2 III

BESKJED

Til IF

Fra OF

Per Sotker kommer visst aldri, så vi får arkivere dette.

Ring nr. ..... Før/Etter kl. .....

Ang. .....

.....

Mottatt av: .....

R. A., Oslo – O

Dato 7/7-81 Kl. .....

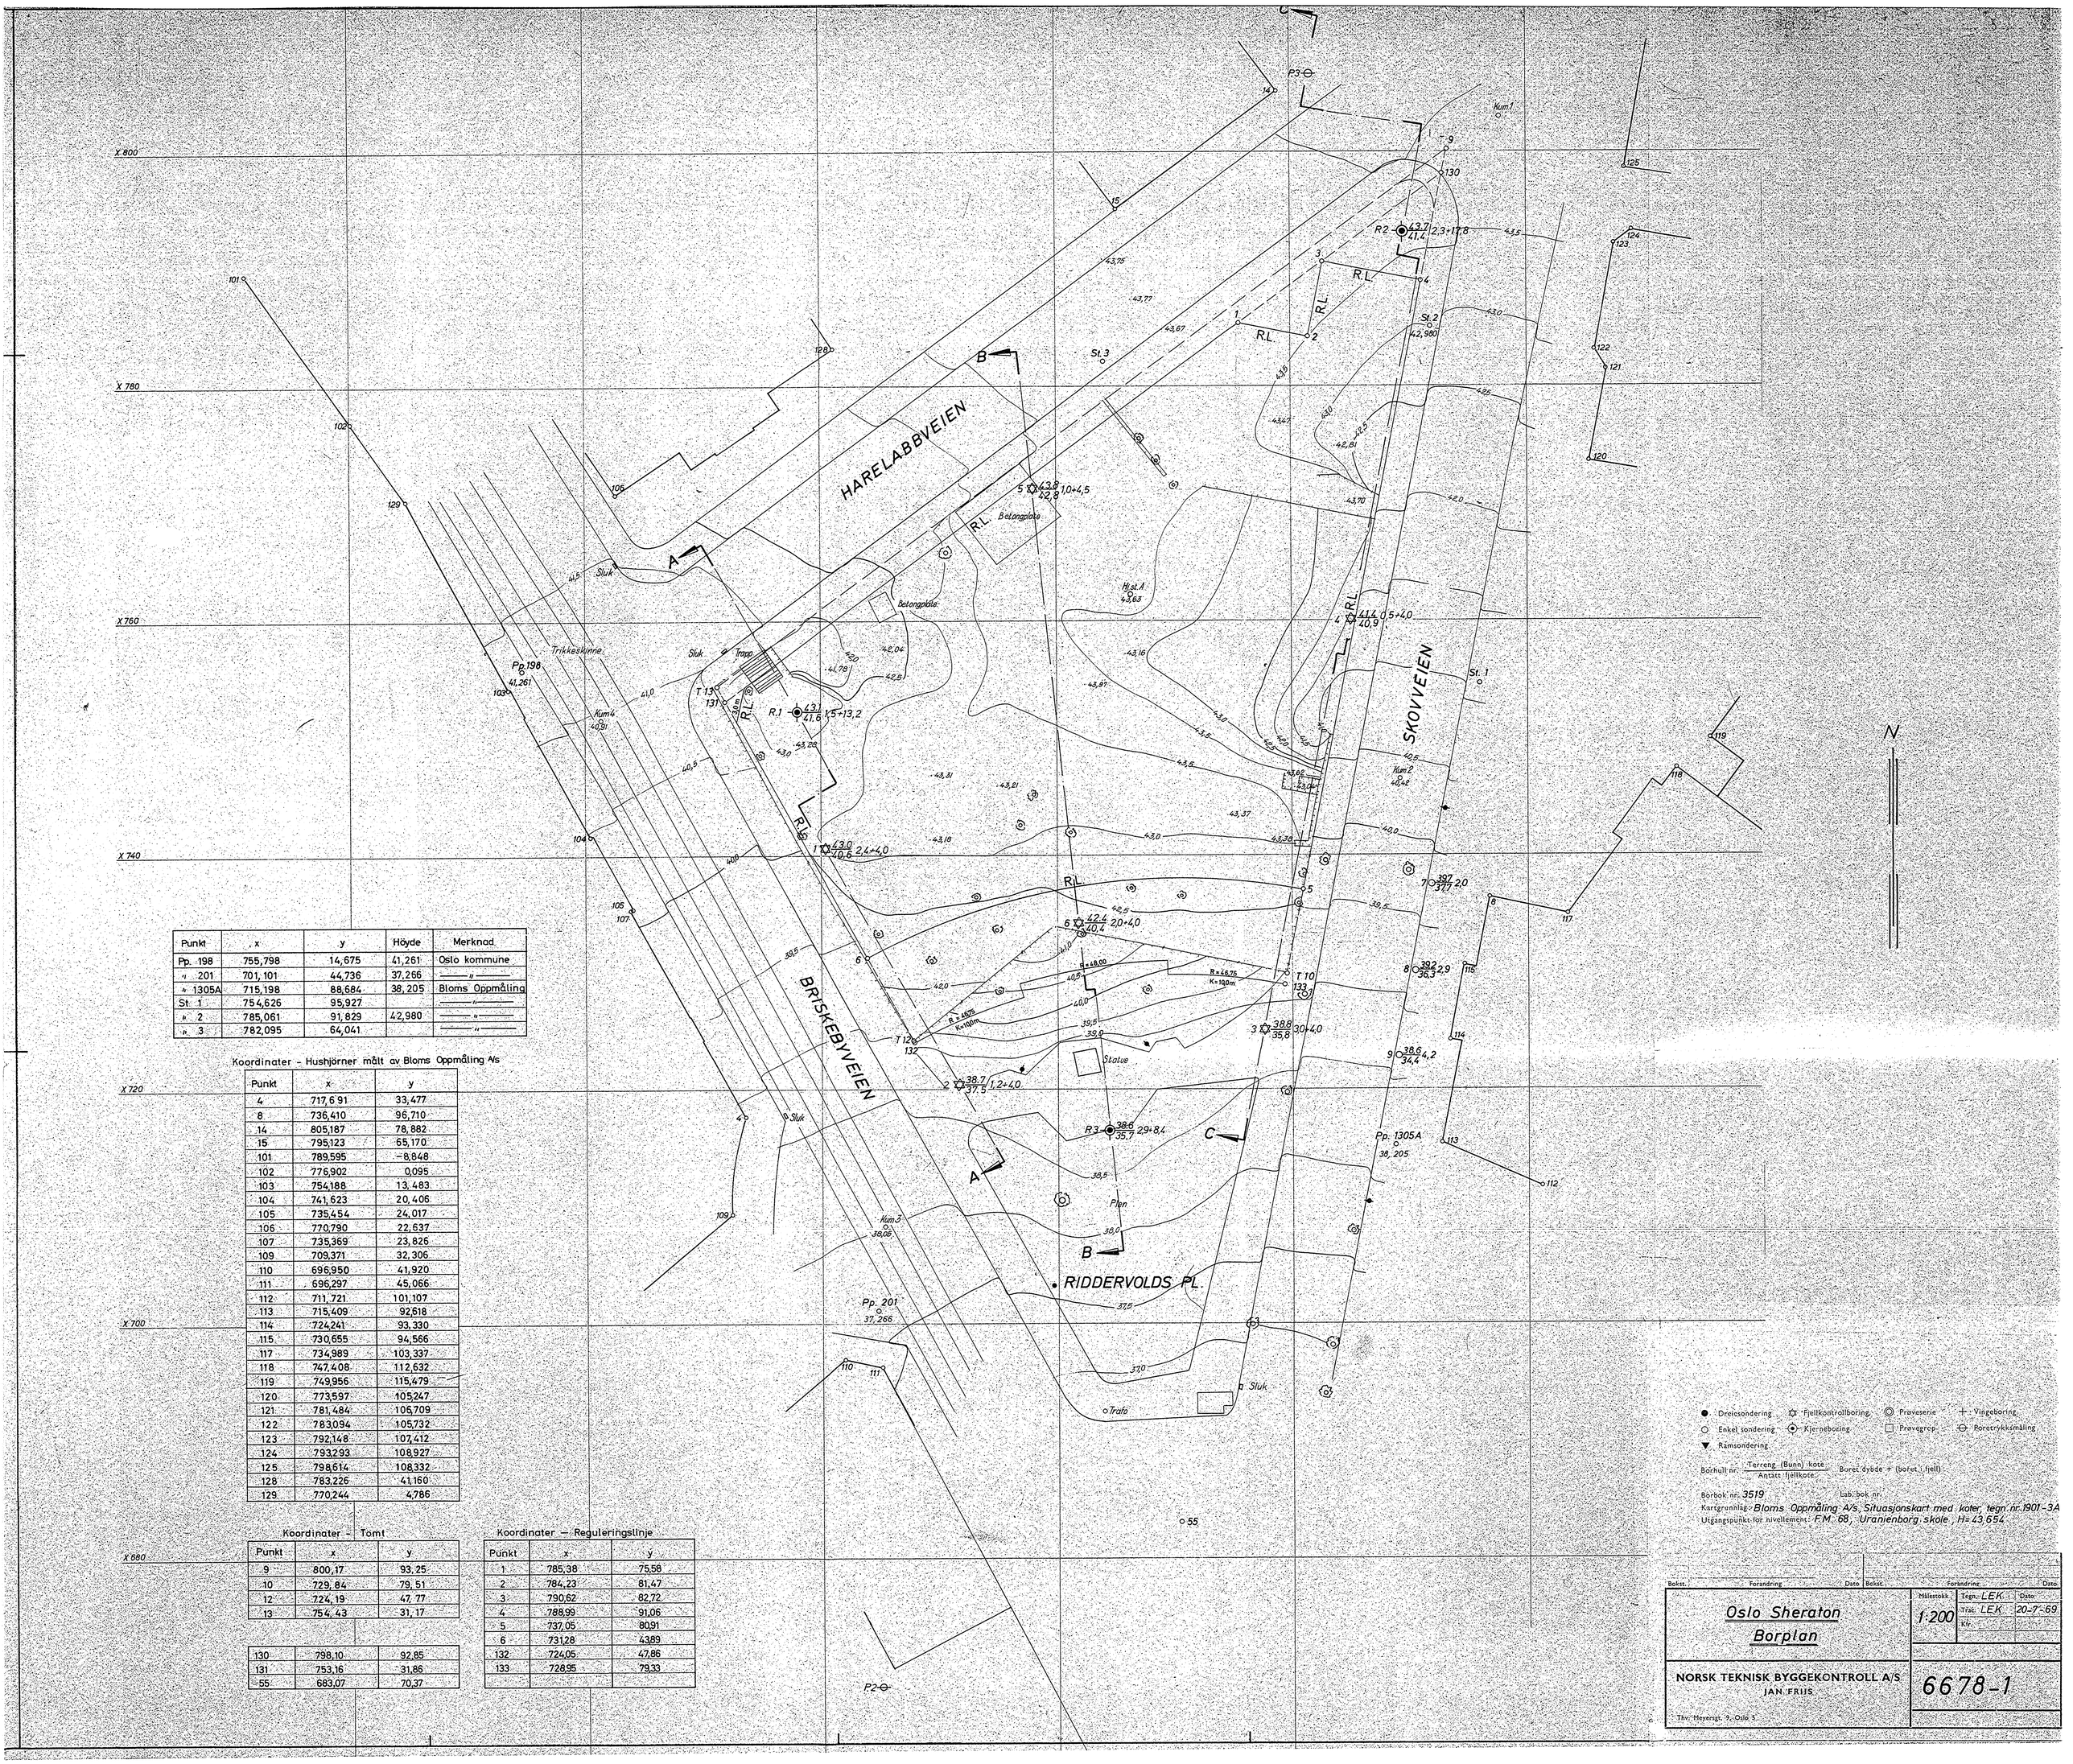

Punkt	x	y	Höyde	Merknad
Pp. 198	755,798	14,675	41,261	Oslo kommune
" 201	701,101	44,736	37,266	——— " ———
" 1305A	715,198	88,684	38,205	Bloms Oppmåling
St. 1	754,626	95,927		——— " ———
" 2	785,061	91,829	42,980	——— " ———
" 3	782,095	64,041		——— " ———

Koordinater - Hushjörner målt av Bloms Oppmåling A/s

Punkt	x	y
4	717,691	33,477
8	736,410	96,710
14	805,187	78,882
15	795,123	65,170
101	789,595	-8,848
102	776,902	0,095
103	754,188	13,483
104	741,623	20,406
105	735,454	24,017
106	770,790	22,637
107	735,369	23,826
109	709,371	32,306
110	696,950	41,920
111	696,297	45,066
112	711,721	101,107
113	715,409	92,618
114	724,241	93,330
115	730,655	94,566
117	734,989	103,337
118	747,408	112,632
119	749,956	115,479
120	773,597	105,247
121	781,484	106,709
122	783,094	105,732
123	792,148	107,412
124	793,293	108,927
125	798,614	108,332
128	783,226	41,160
129	770,244	4,786

Koordinater - Tomt

Punkt	x	y
9	800,17	93,25
10	729,84	79,51
12	724,19	47,77
13	754,43	31,17

130	798,10	92,85
131	753,16	31,86
55	683,07	70,37

Koordinater - Reguleringslinje

Punkt	x	y
1	785,38	75,58
2	784,23	81,47
3	790,62	82,72
4	788,99	91,06
5	737,05	80,91
6	731,28	43,89
132	724,05	47,86
133	728,95	79,33

● Dreiesondering ⛭ Fjellkontrollboring ◎ Prøveserie + Vingeboring
○ Enkel sondering ⊕ Kjerneboring □ Prøvegrop ⊖ Poretrykksmåling
▼ Ramsondering

Borhull nr. Terreng (Bunn) kote / Antatt fjellkote — Boret dybde + (boret i fjell)

Borbok nr. 3519 Lab. bok nr.

Kartgrunnlag: Bloms Oppmåling A/s, Situasjonskart med koter, tegn. nr. 1901-3A

Utgangspunkt for nivellement: F.M. 68, Uranienborg skole, H= 43,654

Bokst.	Forandring	Dato	Bokst.	Forandring	Dato

Oslo Sheraton
Borplan

Målestokk 1:200
Tegn. LEK. Dato
Trac. LEK. 20-7-69
Kfr.

NORSK TEKNISK BYGGEKONTROLL A/S
JAN FRIIS
Thv. Meyersgt. 9, Oslo 5

6678-1

Per Sæther, Hl. 14/12-79

Sheraton

Ferraton/tomta ved Vaterlandsbyen

mellom Skippergt. og Briskebyen.

(tidl. Rauteløkken.)

tomta er nå skolegård

forøvrig tomt.

Garasje i to plan under

skolegården.

4-5 m høyt fjellskjæringen mot tomten.

tilbud innen en dag.

spørger først.

NO: A2 III

Notat her en rapp. fra 1970

O.C. Sheraton - Hotell bygg Briskebyen. 3

Skal jeg bestille hele rapporten?