


NVE3

402K

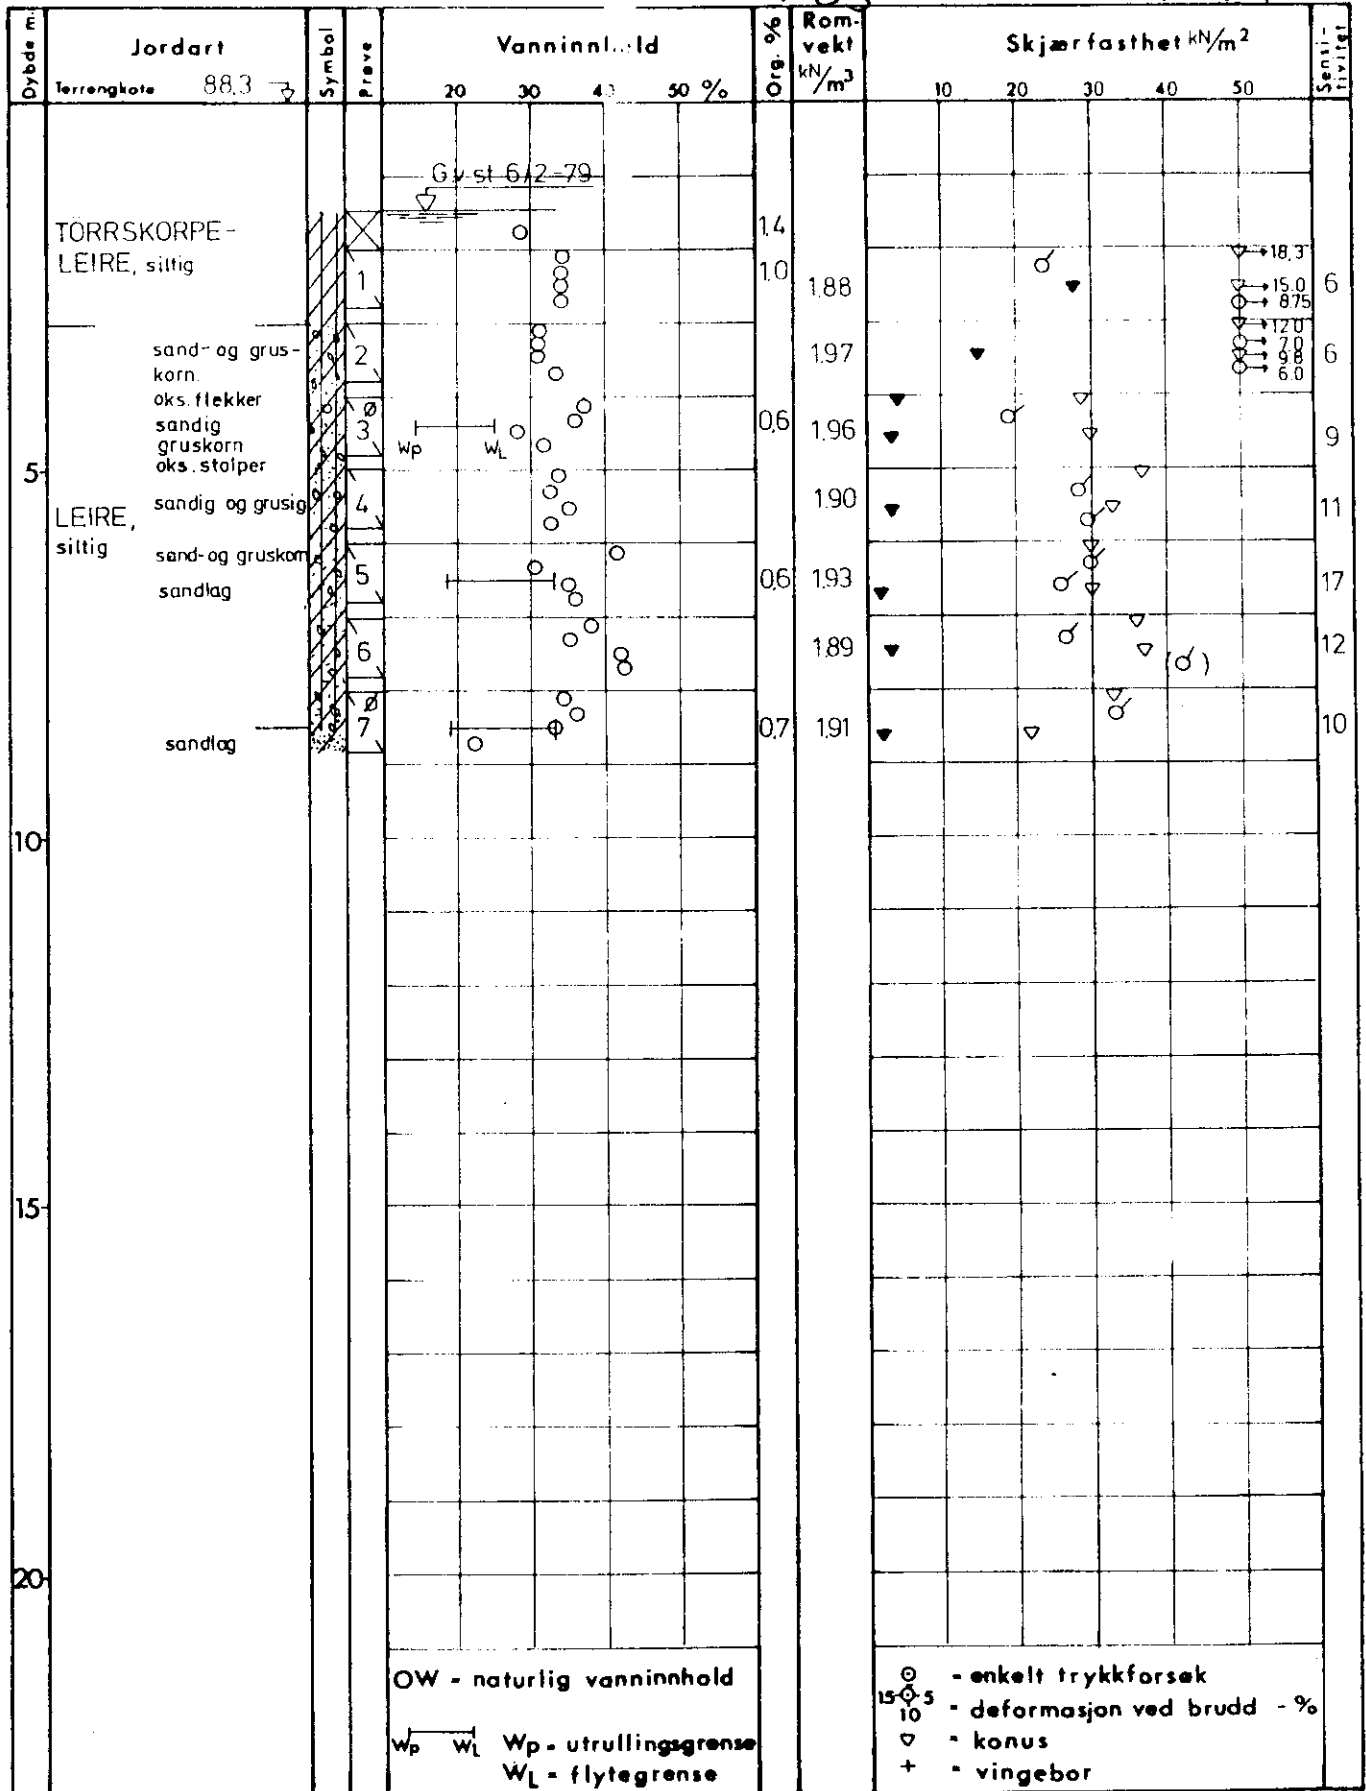

OW - naturlig vanninnhold  
 Wp - utrullingsgrense  
 Wl - flytegrense

○ - enkelt trykkforsøk  
 15-5 - deformasjon ved brudd - %  
 ▼ - konus  
 + - vingebor

Ø - ødometer	P - permeabilitetsforsøk	K - kornfordeling	T - triaksialforsøk
ÖVRE ULLERN GÅRD			Data boret 6/2-79
			Tegnet av SW
BORPROFIL		Boring nr: I	Godkjent <input checked="" type="checkbox"/>
			Tegn nr. 5589-4
<b>A/S GEOTEAM</b> <small>GEOTEAM GEOTECHNICAL ENGINEERING</small>			